


DISEGNI DI RIFERIMENTO

DESCRIZIONE	CODICE
NOTE	

NOTE

- (\*): LA CONFIGURAZIONE CHIUSA DEL PALANCOLO SARA' PREVISTA CON IDONEO SISTEMA DI EMUNGIMENTO IN PRESENZA DI FALDA A QUOTA SUPERIORE AL FONDO SCAVO.

LEGENDA	
-	LEGENDA1
-	LEGENDA2
-	LEGENDA3



Commissario:

Contraente:

Progettista: Project & Construction Management & Quality Assurance: Rina Consulting SpA

**VIADOTTO POLCEVERA** EMISSIONE PER ENTI

PROGETTO ESECUTIVO di 1° LIVELLO

Fondazioni e opere Provisionali. Pianta e Sezione Longitudinale - Tav. 6

Contraente	Project & Construction Management & Quality Assurance	Direttore Lavori	SCALA: 1:200				
Data:	Data:	Data:					
COMMESSA	LOTTO	FASE	ENTE	TIPO DOC.	OPERADISCIPLINA	PROGR.	REV.
NG12	00	E	09	P9	V110003	C06	A
PROGETTAZIONE							
Rev.	Descrizione	Rev.	Data	Verificato	Data	Proprietario	Data
A	Emissione Esecutiva di 1° Livello	L. Umani	25/02/2019	A. Pirogno	25/02/2019	A. Vitucci	25/02/2019
B							
C							
Data: 25/02/2019							
File: NG1200E09P9V0003C06A							