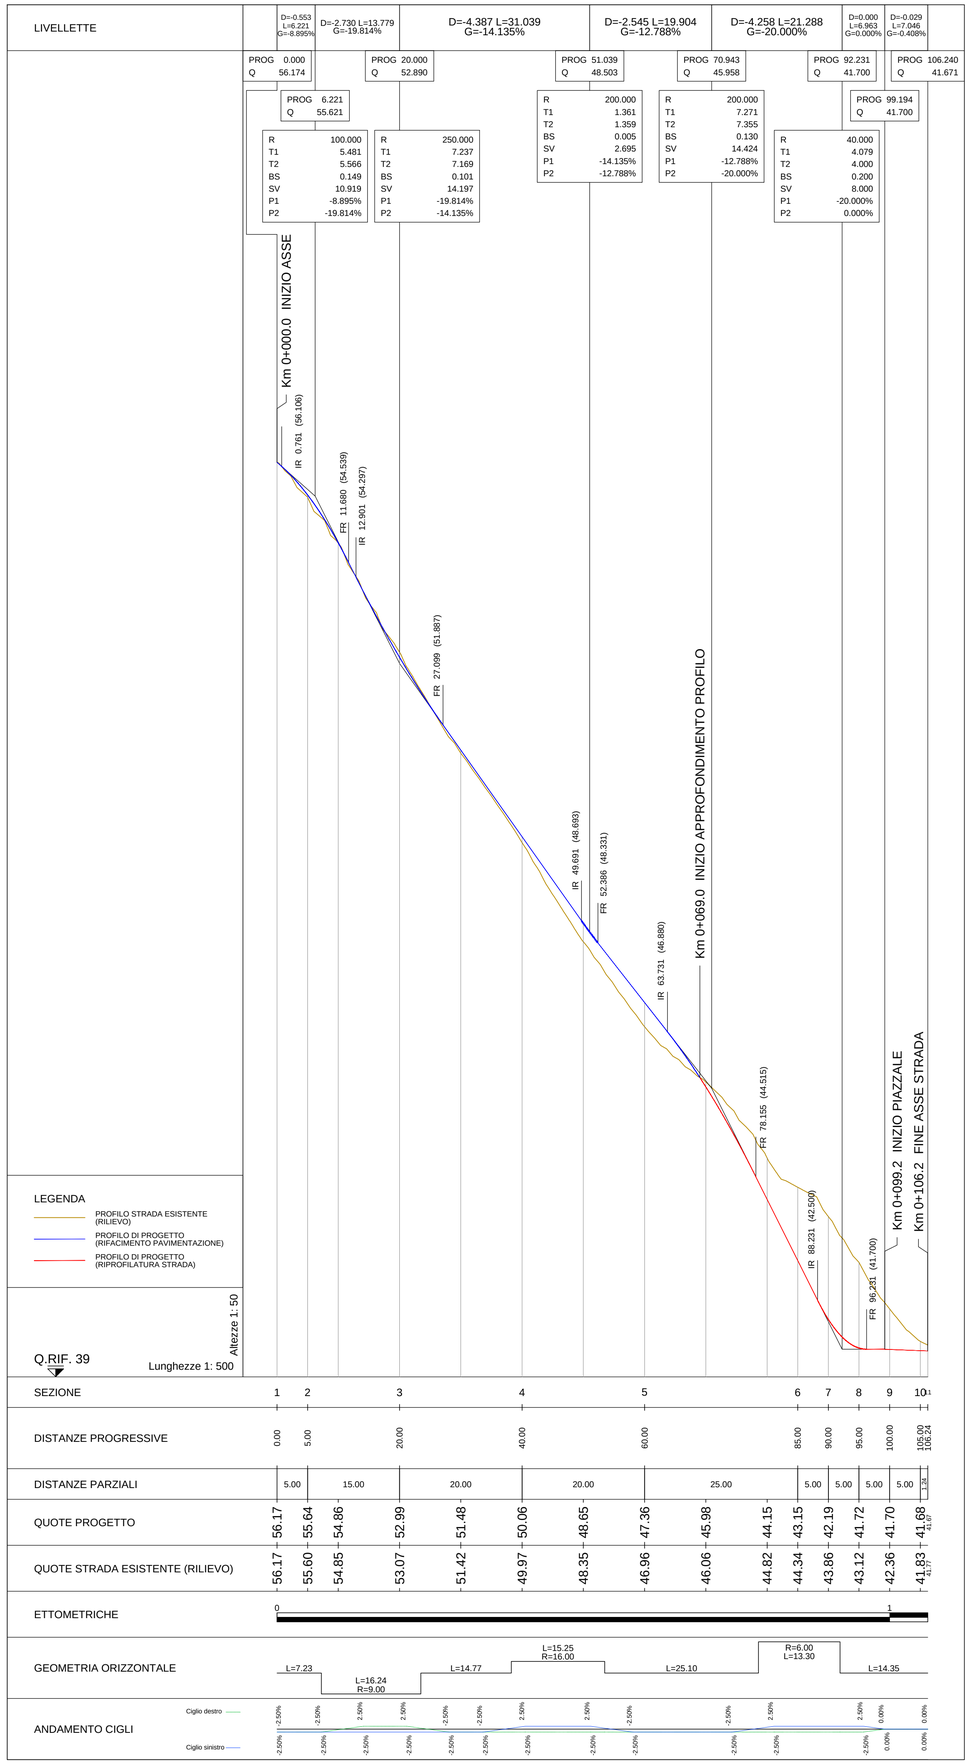

SEZIONI TIPO VIABILITÀ

SCALA 1:50

SEZIONE TIPO INTERVENTO DI RIFACIMENTO DELLA PAVIMENTAZIOME
DA PK 0+000,0 A PK 0+069,0

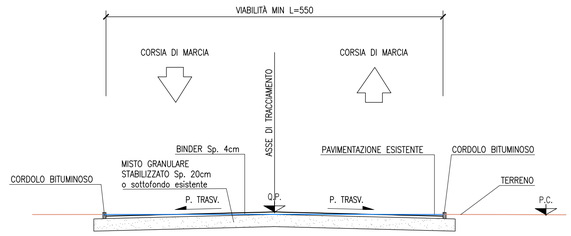

SEZIONE TIPO INTERVENTO DI RIPROFILATURA DELLA STRADA (TRINCEA)
DA PK 0+069,0 A PK 0+106,2

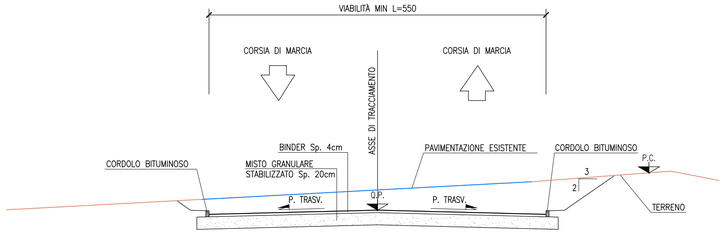

SEZIONE TIPO INTERVENTO DI RIPROFILATURA DELLA STRADA (RILEVATO)
DA PK 0+069,0 A PK 0+106,2

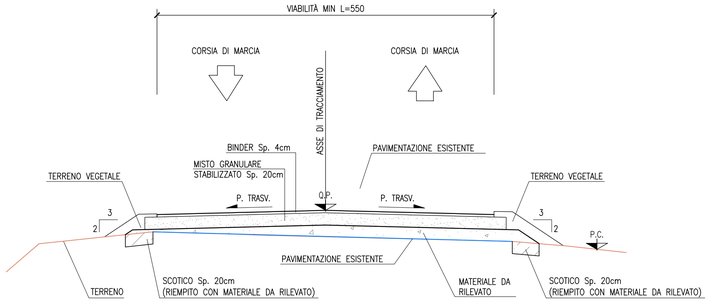

PACCHETTI DI PAVIMENTAZIONE

PARTICOLARE PAVIMENTAZIONE STRADA
SCALA 1:10

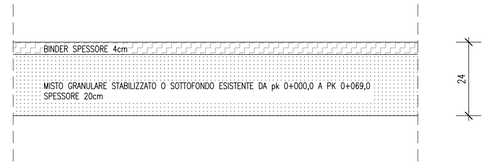

PARTICOLARE PAVIMENTAZIONE MACADAM (PIAZZALE)
SCALA 1:10

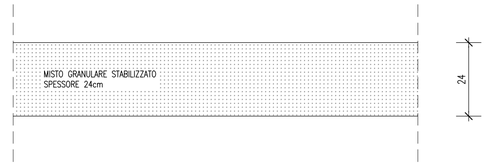

Commissario: GENOVA

Contraente: PERGENOVA

Progettista: ITALFERR GRUPPO FERROVIE DELLO STATO ITALIANE

Project & Construction Management & Quality Assurance: Rina Consulting SpA

EMISSIONE PER ENTI

VIADOTTO POLCEVERA

PROGETTO ESECUTIVO di 1° LIVELLO

PROFILO, SEZIONI TIPO E PARTICOLARI VIABILITÀ DI ACCESSO

Contraente	Project & Construction Mangement & Quality Assurance	Direttore Lavori	SCALA :
Data:	Data:	Data:	varie

COMMESSA	LOTTO	FASE	ENTE	TIPO DOC.	OPERA/DISCIPLINA	PROGR.	REV.
NG12	00	E	26	PZ	FA0000	C02	A

PROGETTAZIONE — IL PROGETTISTA

Rev.	Descrizione	Redatto	Data	Verificato	Data	Progettista Integratore	Data
A	Emissione Esecutiva di 1° Livello	M. Ceccarelli	25/02/2019	M. Andreani	25/02/2019	A. Pirrego	25/02/2019
B							
C							

F. Condini

Data: 25/02/2019

File: NG1200E26PZFA0000C02A.DWG

Scala di plot: 1:1