PLANIMETRIA DELLA CANTIERIZZAZIONE - Scala 1:2000

STATO DEI LUOGHI ALL'INIZIO DELLE ATTIVITA' "PERGENOVA S.C.p.A." (FINE MARZO 2019)

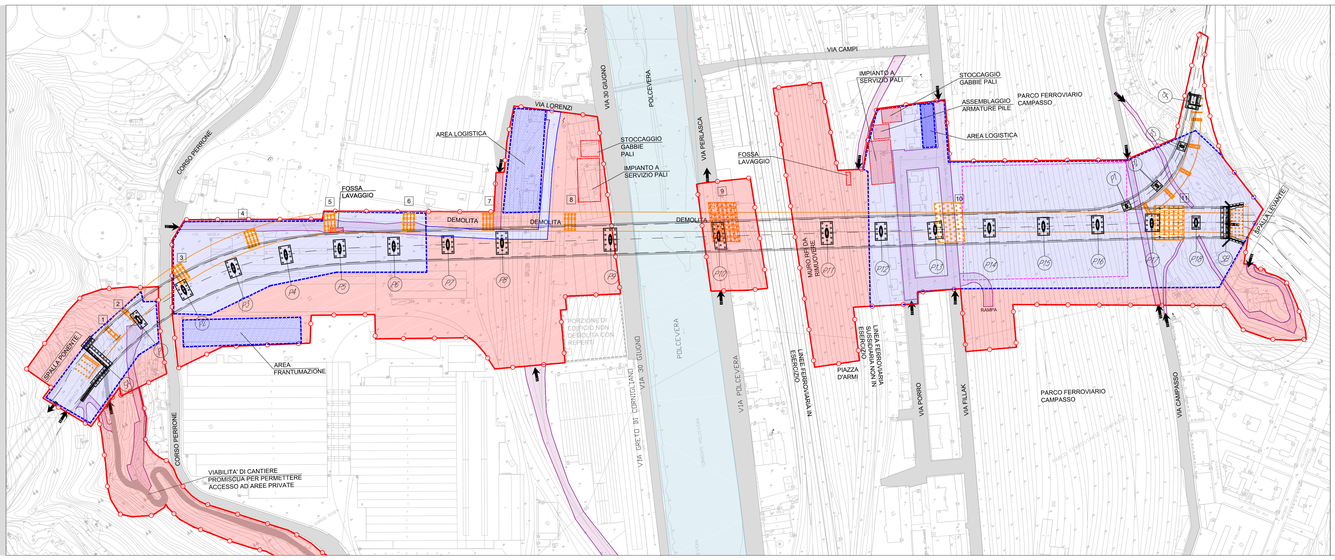

ATTIVITA' IN CORSO

DEMOLITORI:

- DEMOLIZIONE ZONA SPALLA A E PILA 01 (EX PILE 1 E 2)
- DEMOLIZIONE ZONA PILA 02 (EX PILA 3)
- DEMOLIZIONE ZONA PILE 03 - 04 (EX PILA 4)
- DEMOLIZIONE ZONA PILA 05 (EX PILA 5)
- DEMOLIZIONE ZONA PILA 06 - 07 (EX PILA 6)
- DEMOLIZIONE ZONA PILA 12 - 13 - 14 - 15 (EX PILA 10)
- DEMOLIZIONE ZONA PILA 16 - 17 - 18 - SPALLA B (EX PILA 11)

PERGENOVA S.C.P.A.:

- ATTIVITA' PROPEDEUTICHE (INDAGINI, BONIFICA BELLICA, RISOLUZIONE INTERFERENZE, ...) E AVVIO LAVORI.

STATO DEI LUOGHI FINE GIUGNO 2019

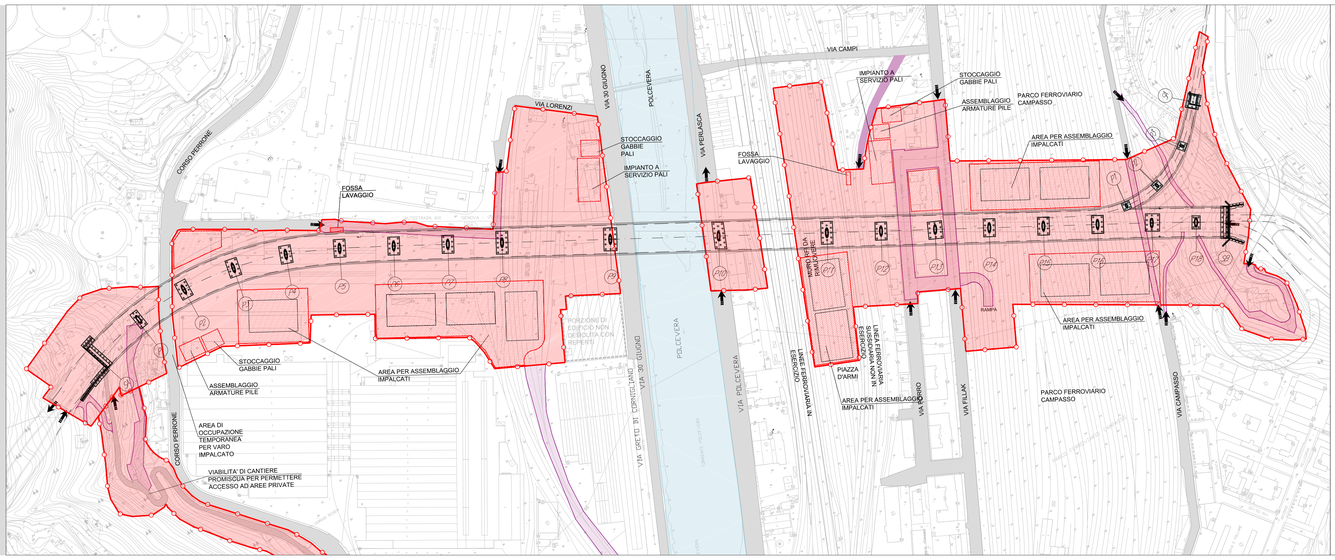

ATTIVITA' IN CORSO

DEMOLITORI: ATTIVITA' CONCLUSE

"PERGENOVA S.C.p.A.":

- RISOLUZIONE INTERFERENZE SPALLA A
- RISOLUZIONE INTERFERENZE CORSO PERRONE
- REALIZZAZIONE PALI PILA 03 - 07 - 08 - 12 - 14
- REALIZZAZIONE PLINTO DI FONDAZIONE PILA 04 - 05 - 06
- REALIZZAZIONE GUADO PROVVISORIO SUL FIUME POLCEVERA

STATO DEI LUOGHI FINE SETTEMBRE 2019

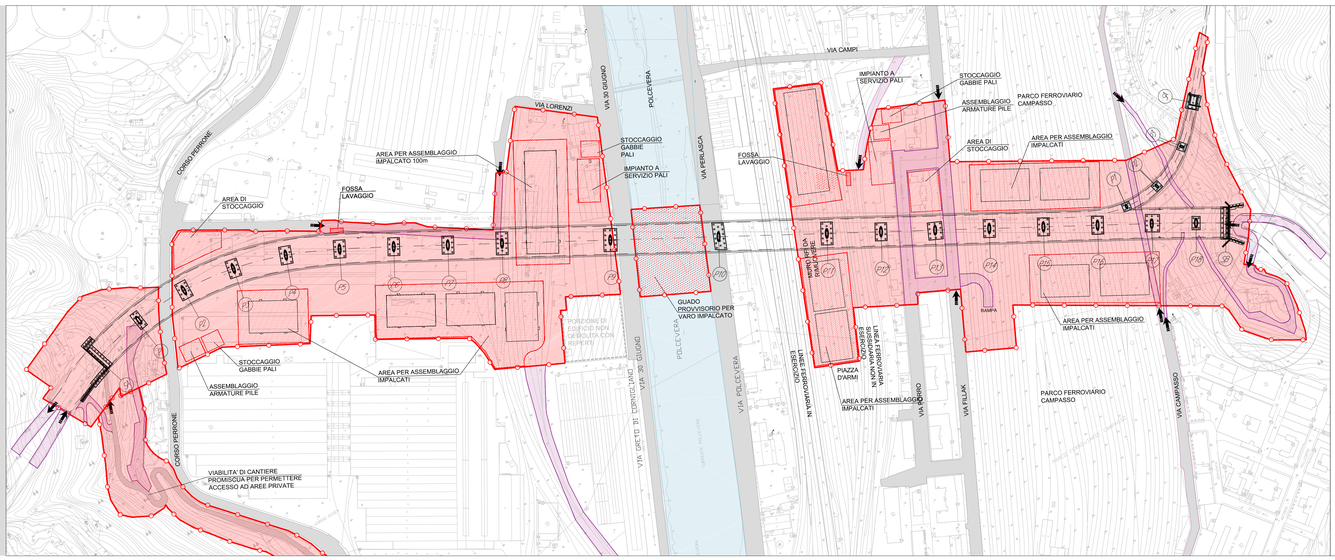

ATTIVITA' IN CORSO

"PERGENOVA S.C.p.A.":

- REALIZZAZIONE PALI SPALLA A - SPALLA B.
- REALIZZAZIONE PLINTO DI FONDAZIONE PILA 01 - 10 - 11 - 17 - 18.
- REALIZZAZIONE ELEVAZIONE PILA 02 - 09 - 12 - 16.
- VARO E COMPLETAMENTO IN QUOTA IMPALCATO P3-P4, P7-P8, P13-P14.
- REALIZZAZIONE SOLETTA DI COMPLETAMENTO IMPALCATO P4-P5.

LEGENDA

- LIMITE AREA DI CANTIERE
- ACCESSI DI CANTIERE
- VIABILITA' PUBBLICA
- VIABILITA' DI CANTIERE
- OPERA OGGETTO DELL'INTERVENTO "NUOVO VIADOTTO SUL POLCEVERA"
- AREA DI LAVORO AD USO PROMISCUO "DEMOLITORI" E "PERGENOVA"
- AREE ATTREZZATE "DEMOLITORI"
- AREA DI LAVORO "PERGENOVA S.C.p.A."
- AREE ATTREZZATE "PERGENOVA S.C.p.A."

Commissario: GENOVA

Contraente: PERGENOVA

Progettista: ITALFERR GRUPPO FERROVIE DELLO STATO ITALIANE

Project & Construction Management & Quality Assurance: Rina Consulting SpA

VIADOTTO POLCEVERA

EMISSIONE PER ENTI

PROGETTO ESECUTIVO di 1° LIVELLO

PLANIMETRIA MACROFASI CANTIERIZZAZIONE

Contraente	Project & Construction Mangement & Quality Assurance	Direttore Lavori	SCALA :
Data:	Data:	Data:	1:2000

COMMESSA	LOTTO	FASE	ENTE	TIPO DOC.	OPERA/DISCIPLINA	PROGR.	REV.
NG12	00	E	53	P6	CA0000	C01	A

PROGETTAZIONE

Rev.	Descrizione	Redatto	Data	Verificato	Data	Progettista Integratore	Data
A	Emissione Esecutiva di 1° Livello	F. STANTINI	25/02/2019	G.CAPUCCHIO	25/02/2019	A.PIREGO	25/02/2019
B							
C							

IL PROGETTISTA
S.A.G. INGEGNERIA S.r.l.
Dott. Ing. Stefano Maria Grimaldi
Ordine degli Ingegneri della Provincia di Genova n. A 13933

Data: 25/02/2019

File: NG1200E53P6CA0000C01A

Scala di plot: 1:1