


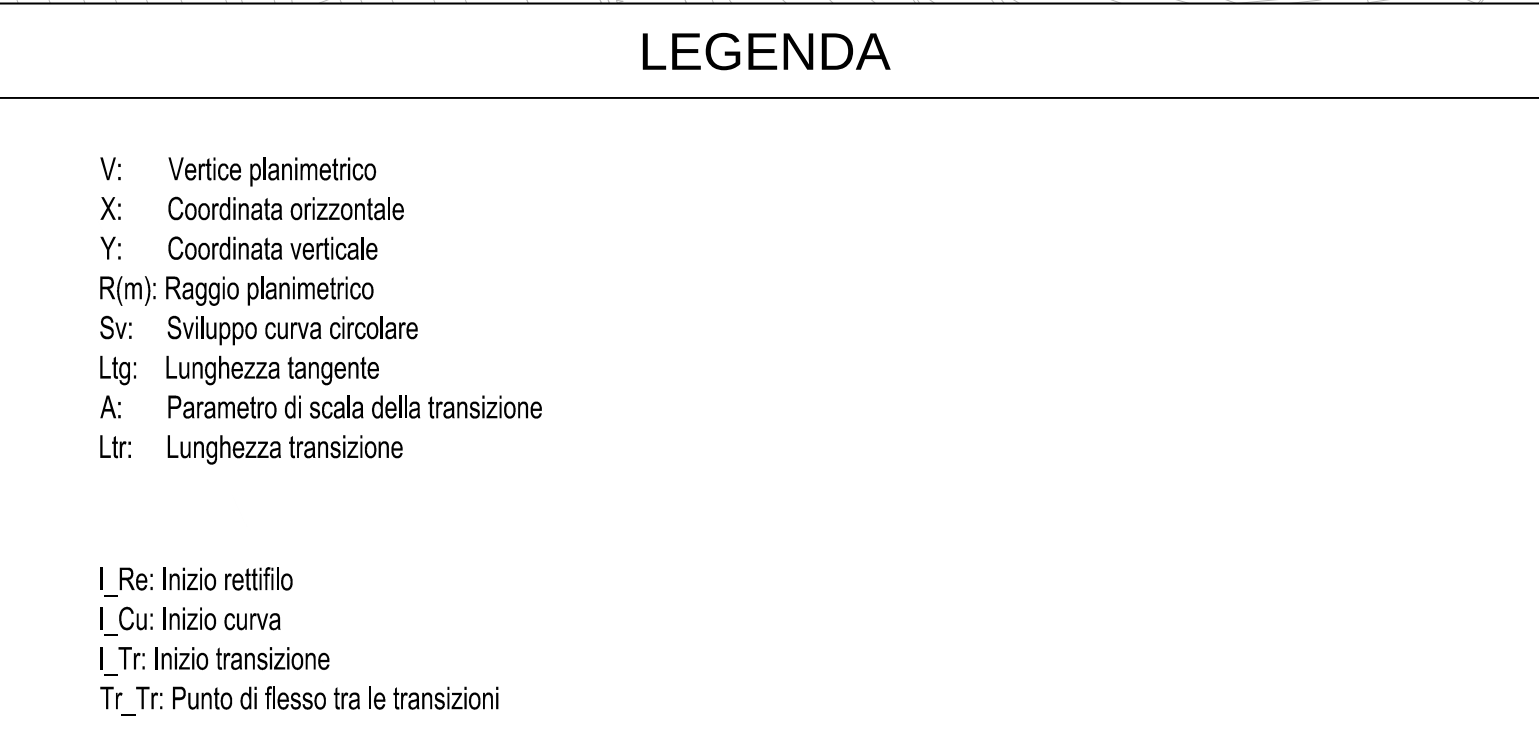

Commissario:	
Contraente:	
Progettista:	Project & Construction Management & Quality Assurance: Rina Consulting SpA

VIADOTTO POLCEVERA

PROGETTO ESECUTIVO di 1° LIVELLO

PROGETTO STRADALE

Elaborati di dettaglio

Planimetria di progetto

Contrante		Project & Construction Management & Quality Assurance				Direttore Lavori		SCALA : 1:1000				
Data:		Data:				Data:						
COMMESSA		LOTTO		FASE	ENTE	TIPO DOC.	OPERA/DISCIPLINA		PROGR.	REV.		
NG12		00		E	13	P7	IF0005		C01	A		
PROGETTAZIONE										IL PROGETTISTA		
Rev.	Descrizione				Inviato S. Loda	Data 15/02/2019	Verificato S. Loda	Data 15/02/2019	Priorità A. Peregò	Data 15/02/2019	v. Conforti Data: 15/02/2019	
A	Emissione Esecutiva di 1° Livello											
B												
C												
File: NG1200E13P7IF0005C01A												