




COMMISSARIO RICOSTRUZIONE GENOVA
Via di Francia 3 - Matitone, 3° piano 16149 Genova I tel 0105577107 I
www.commissario.ricostruzione.genova.it
segreteria@commissario.ricostruzione.genova.it
commissario.ricostruzione.genova@postecert.it
C.F. / P. Iva 95208900100

-  STUCCI FRANCESCO
-  BISCIO ANTONIO
-  PALETTI MICHELE
-  AZIENDA NAZIONALE AUTONOMA DELLE STRADE ROMA

N=-4100

E=-3700

1 Particella: 184

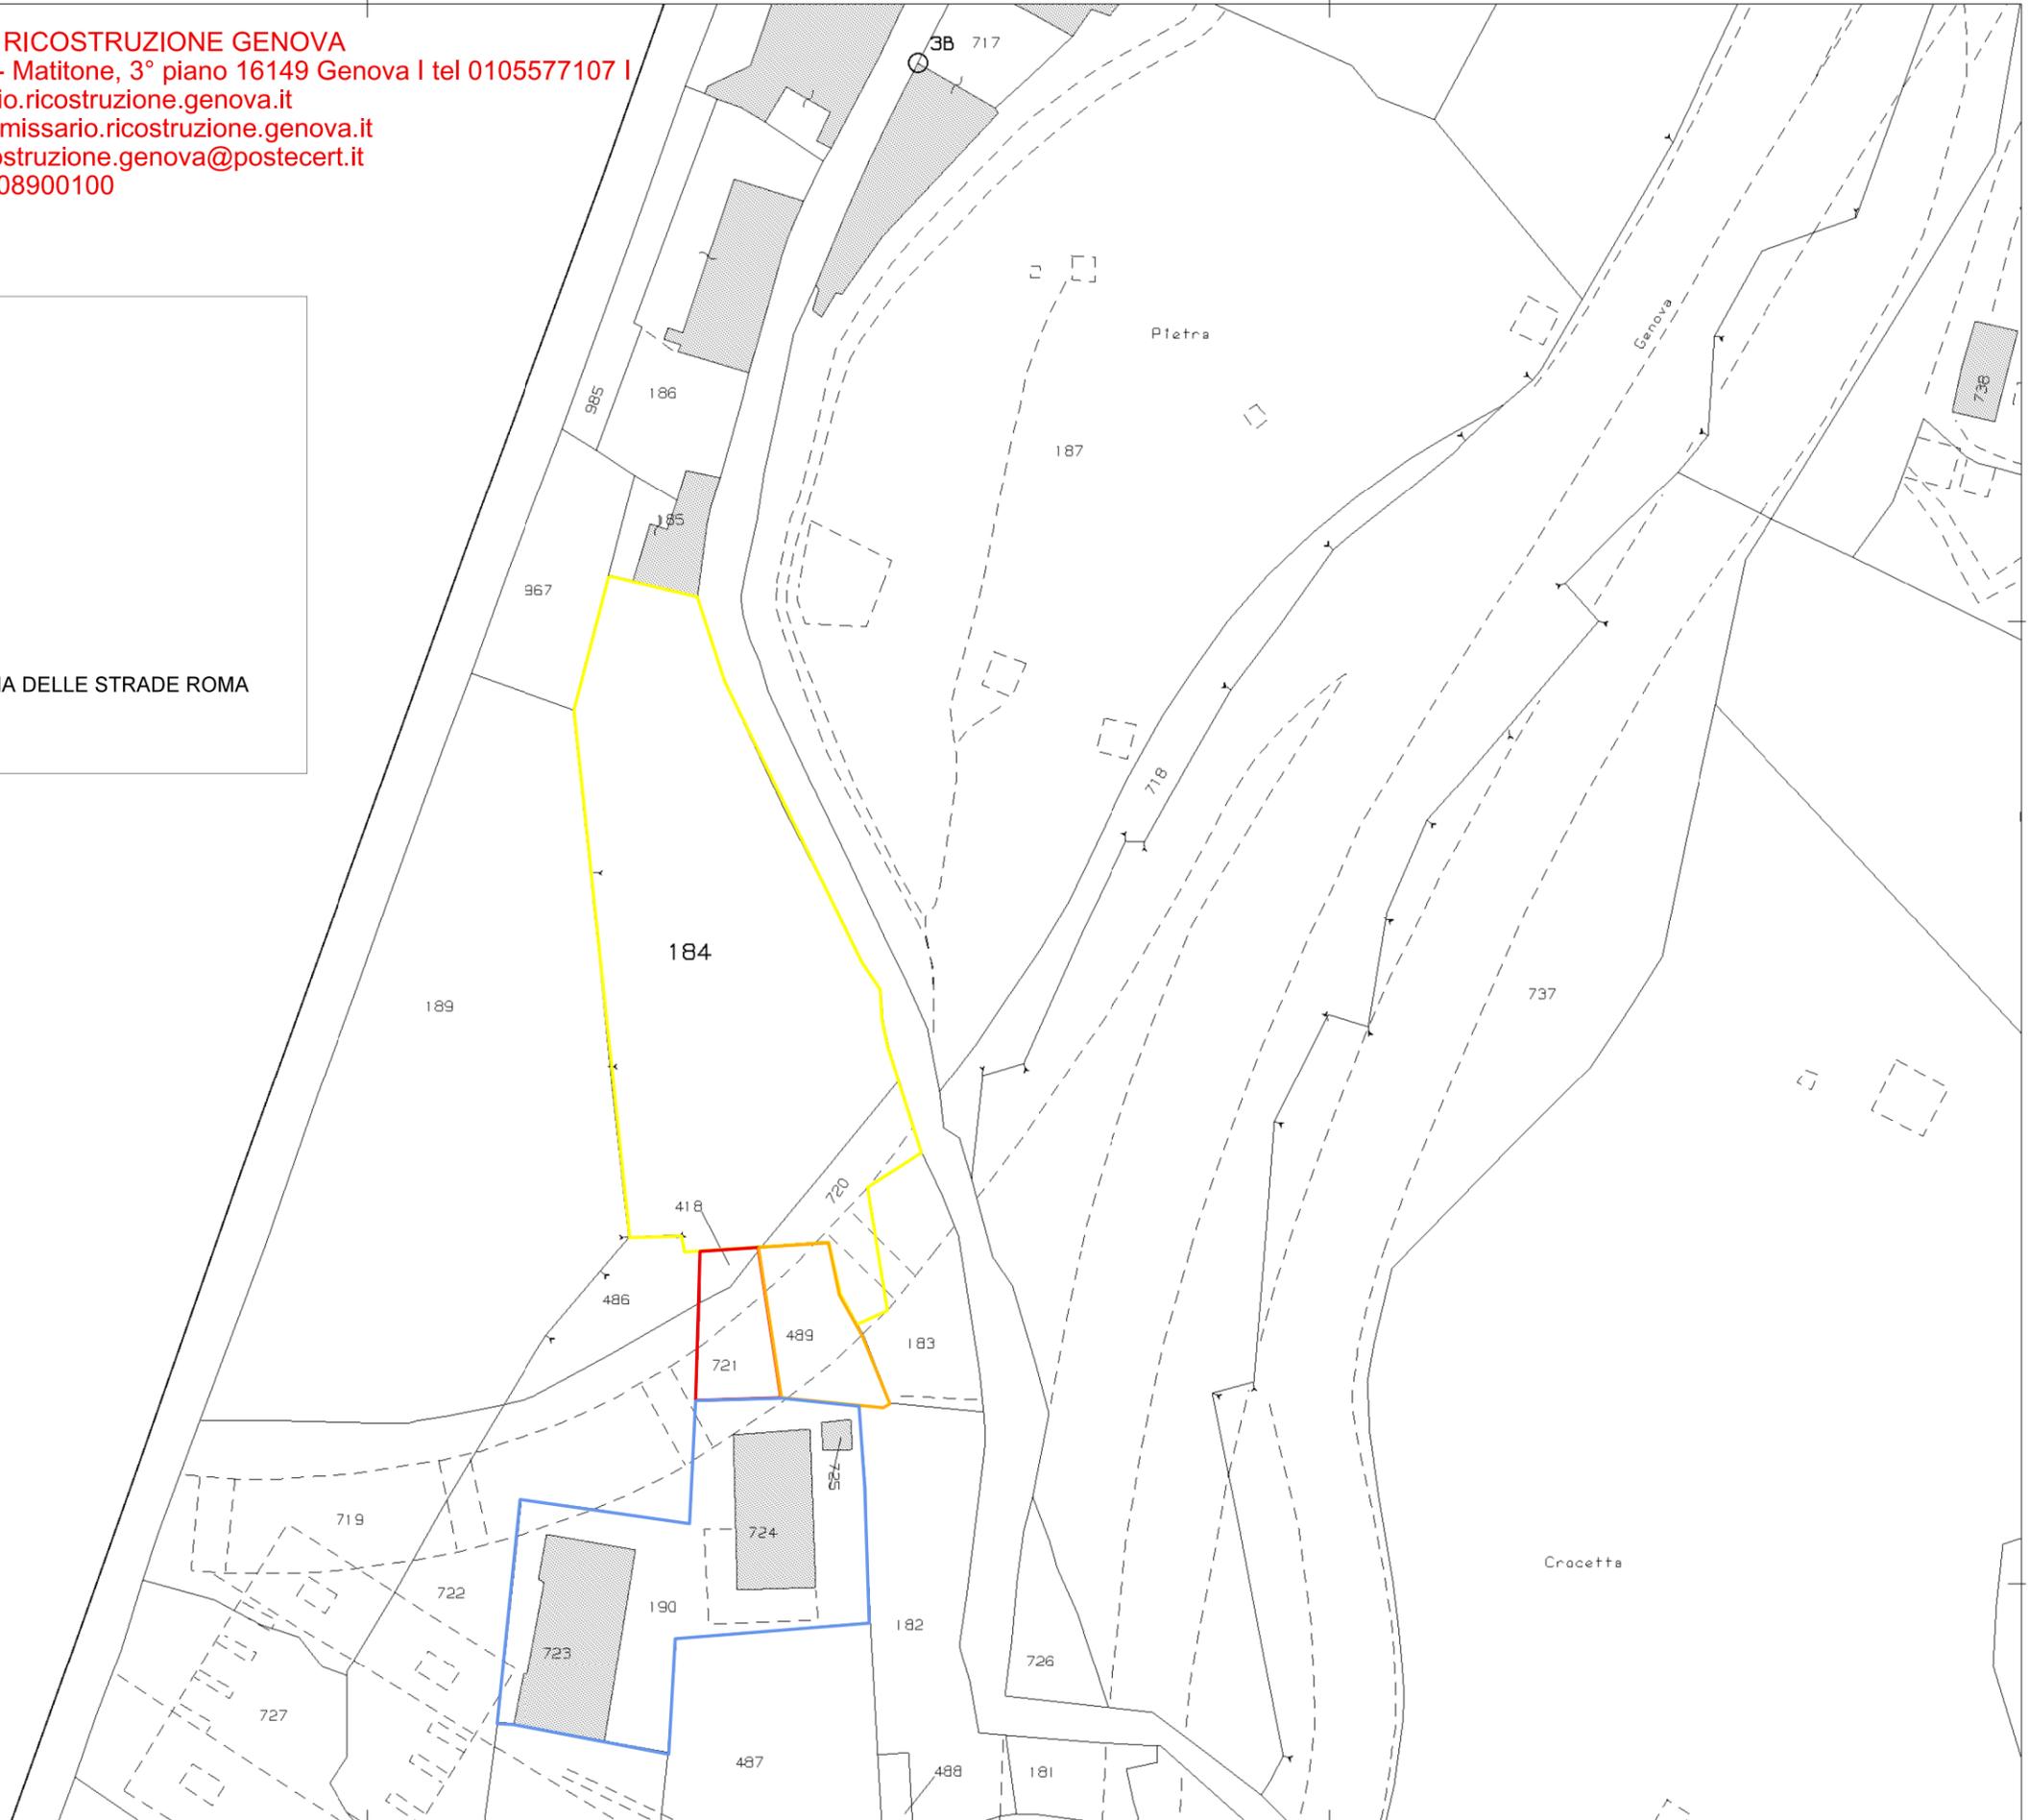

Scala originale: 1:1000
 Dimensione cornice: 267.000 x 189.000 metri
 4-Mar-2019 16:17:42
 Prot. n. T242136/2019
 Comune: GENOVA/D
 Foglio: 38 All: B