


	Sviluppo orizzontale =	103.018	108.243	102.479
Livellette	Dislivello verticale =	0.000	7.361	-1.019
	Pendenza =	0.00%	6.80%	-0.99%
	Progr. Livellette	103.018	211.260	313.739

PR = 0.000	PR = 103.018	PR = 211.260	PR = 313.739
QV = 56.118	QV = 56.118	QV = 63.479	QV = 62.460
	DP = 6.800	DP = -7.794	
	R = 1070.000	R = 1500.000	
	T = 36.380	T = 58.590	
	F = 0.618	F = -1.139	

Profilo  
Rampa A7 di progetto

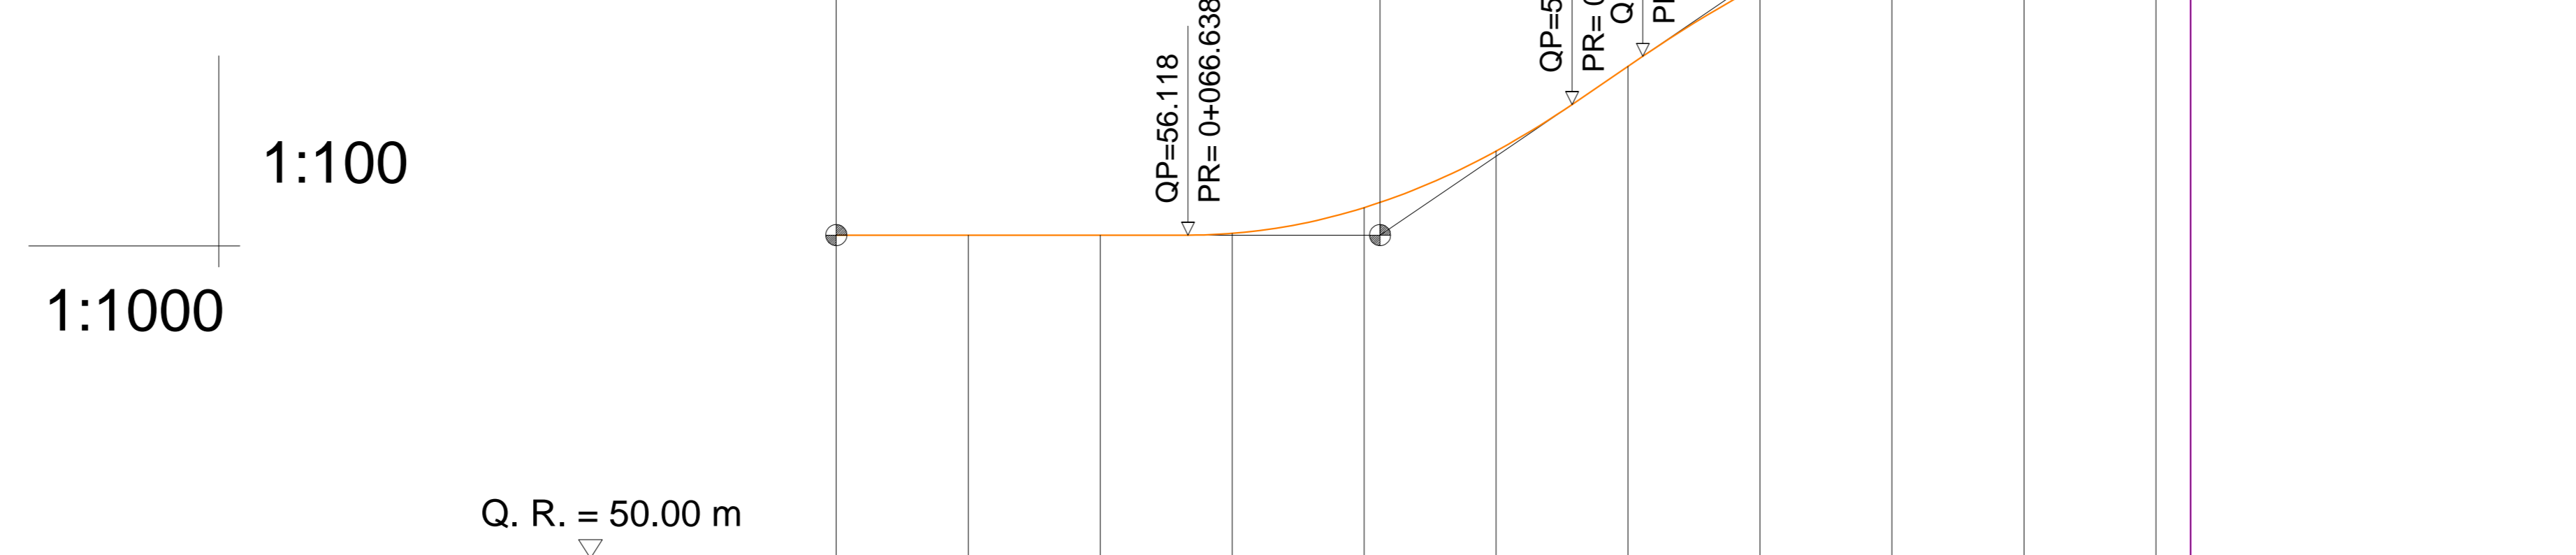

Tratto 4 PROGRESSIVE	0.000	25.000	50.000	75.000	100.000	125.000	150.000	175.000	200.000	225.000	250.000	256.584
Tratto 4 QUOTE PROGETTO	56.118	56.118	56.118	56.151	56.638	57.710	59.313	60.848	61.970	62.675	62.964	62.971
Tratto 4 ANDAMENTO PLANIMETRICO												
Tratto 4 ANDAMENTO CIGLI												

**LEGENDA**

PR: Progressiva  
 QV: Quota vertice allometrico  
 DP: Variazione di pendenza tra livellette  
 R: Raggio allometrico  
 T: Lunghezza tangente allometrica  
 F: Freccia allometrica  
 QP: Quote progetto

TRATTO 1: Profilo in asse alla carreggiata - Galleria  
 TRATTO 2: Profilo sull'estremità interna della carreggiata - Ponte  
 Ciascuna carreggiata ruota attorno all'estremità interna della carreggiata  
 TRATTO 3: Profilo in asse alla carreggiata - Rampa esistente  
 TRATTO 4: Profilo sull'estremità interna della carreggiata - Rampa A7 di progetto

Commissario: **GENOVA**  
**LT**

Contraente: **PERGENOVA**

Progettista: **ITALFERR** (GRUPPO FERROVIE DELLO STATO ITALIANE) | **RINA** (Project & Construction Management & Quality Assurance: Rina Consulting SpA)

VIADOTTO POLCEVERA

PROGETTO ESECUTIVO di 1° LIVELLO

PROGETTO STRADALE

Elaborati di dettaglio

Profilo longitudinale tav. 3

**EMISSIONE PER ENTI**

Consente:	Project & Construction Management & Quality Assurance	Direttore Lavori	SCALA: 1:1000/100					
Data:	Data:	Data:						
COMMESSA	LOTTO	FASE	ENTE	TIPO	DOC.	OPERA/DISCIPLINA	PROGR.	REV.
NG12	00	E	13	F7	1	F0005	C03	A
<b>PROGETTAZIONE</b>								
Rev.	Descrizione	Autore	Data	Verificato	Data	Progettista	Data	IL PROGETTISTA
A	Emissione Esecutiva di 1° Livello	S. JARA	15/02/2019	S. JARA	15/02/2019	V. Corfari	15/02/2019	V. Corfari
B								
C								
File: NG1200E13F7F0005C03A								