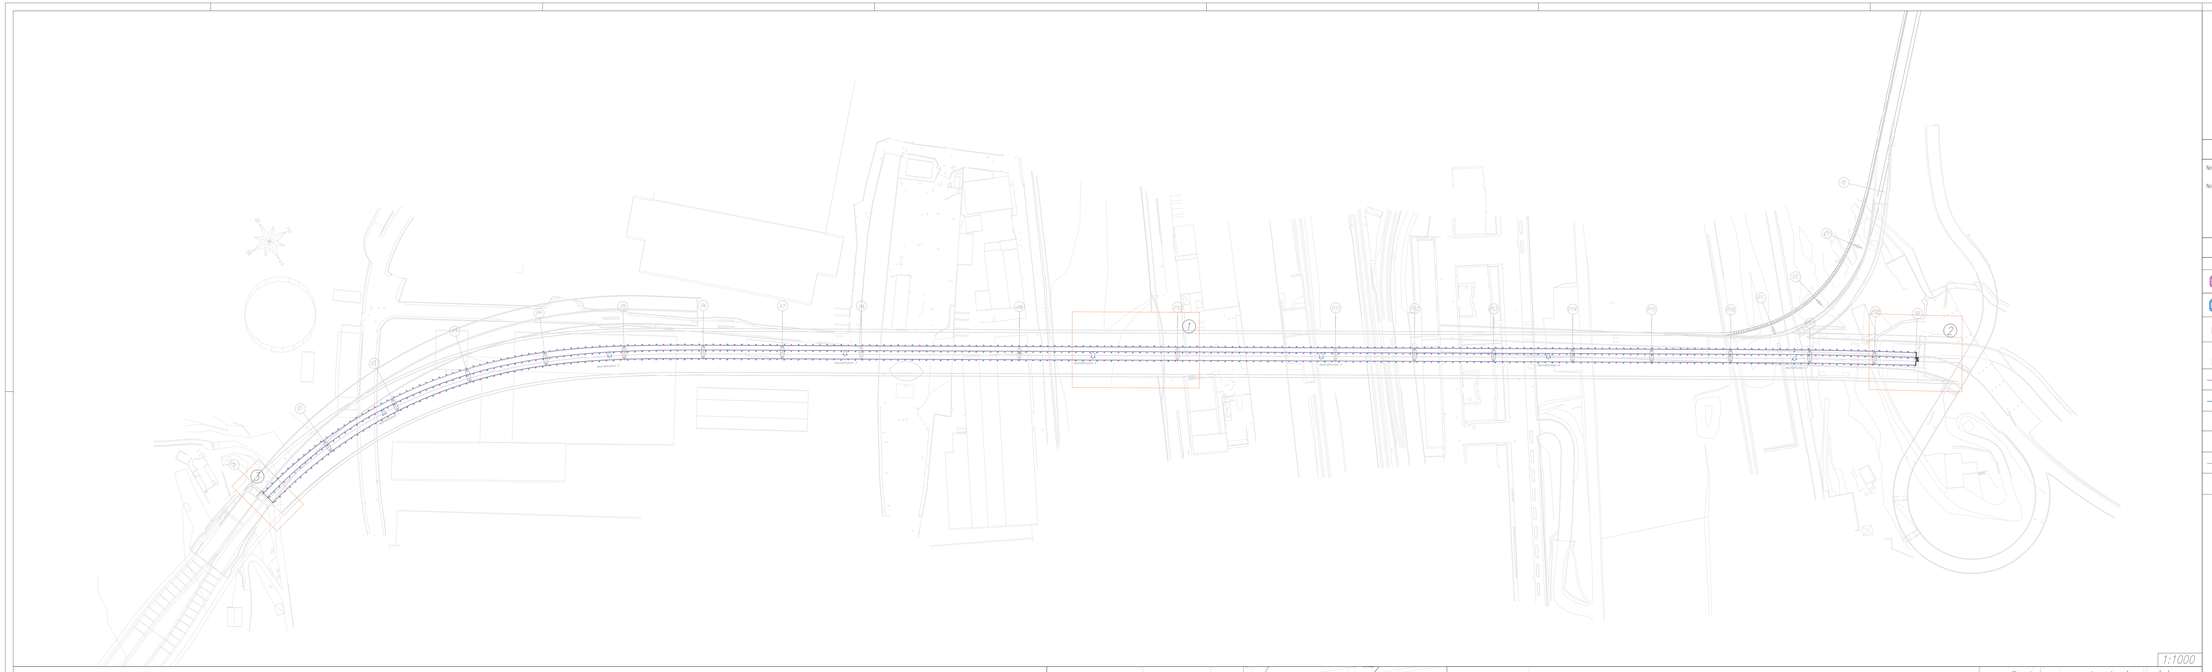

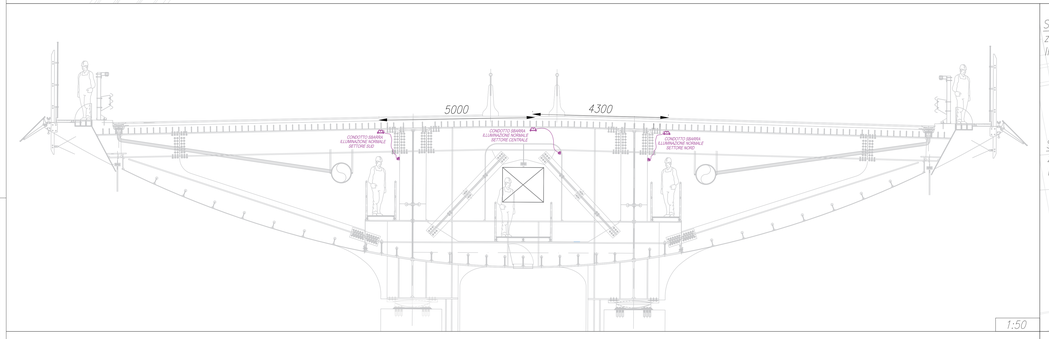

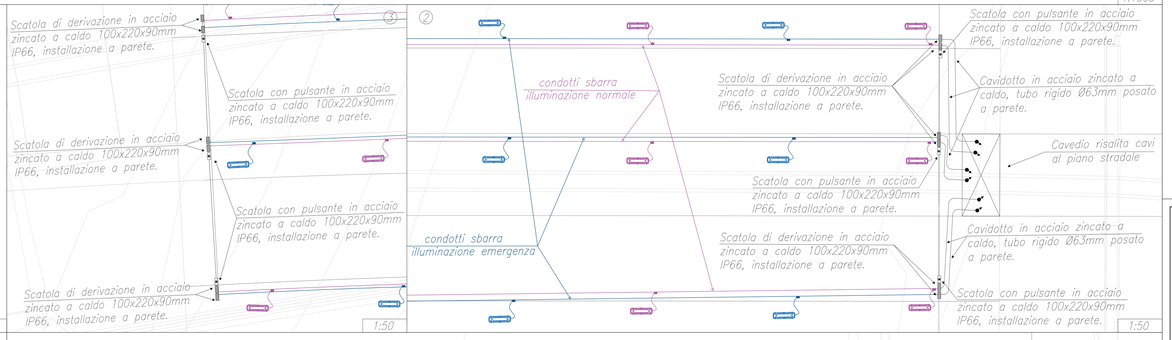

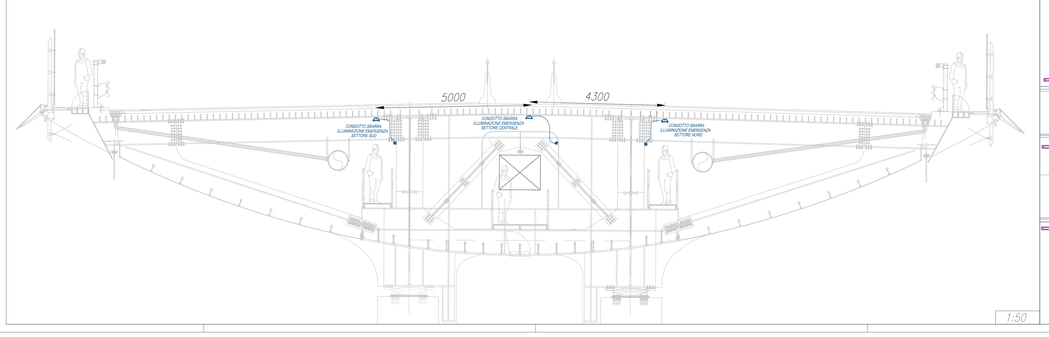

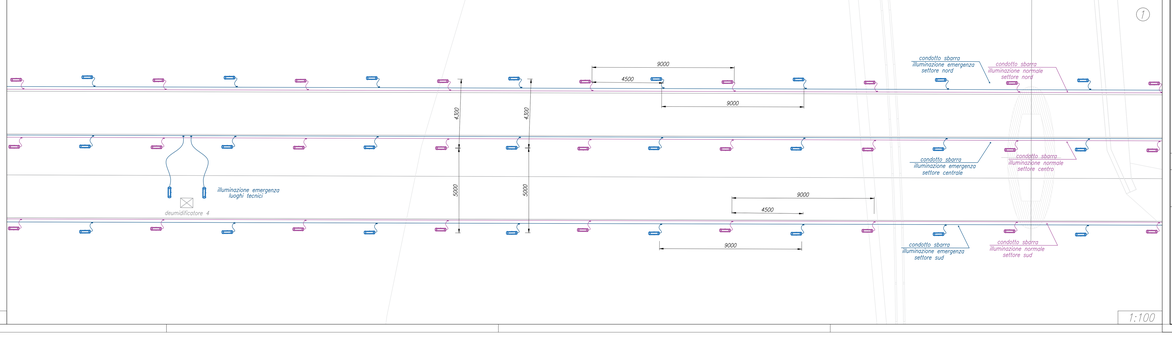

NOTE

Nota 1: Tutte le utenze elettriche poste all'interno dell'impalcato saranno alimentate dal QGBT e dal QGBT-E ubicati all'interno del locale BT del fabbricato tecnologico.

Nota 2: Tutti i cavi di alimentazione posti all'interno dell'impalcato saranno passanti all'interno del cavedio di risalita e posati all'interno di cavidotti posti al piano stradale rappresentati nell'elaborato di progetto "planimetria distribuzione elettrica esterna NG1200E19PLT0000C02A"

LEGENDA

SIMBOLO	DESCRIZIONE
	Apparecchio di illuminazione in acciaio zincato verniciato, vetro satinato con ottica diffondente e sorgente luminosa LED, potenza - 22 W - 3200 lm e temperatura di colore 4000K. Grado di protezione IP66, IK09 Classe di isolamento II. Illuminazione normale.
	Apparecchio di illuminazione in acciaio zincato verniciato, vetro satinato con ottica diffondente e sorgente luminosa LED, potenza - 22 W - 3200 lm e temperatura di colore 4000K. Grado di protezione IP66, IK09 Classe di isolamento II. Illuminazione di emergenza.
	Spina con fusibile monofase di alimentazione illuminazione normale in materiale plastico auto-estinguente Im=10A con cavo 3m B2ca-s1a, d1, a1
	Spina con fusibile monofase di alimentazione illuminazione emergenza in materiale plastico auto-estinguente Im=10A con cavo 3m B2ca-s1a, d1, a1
	Condotto sbarra di alimentazione illuminazione normale Im=63A, grado di protezione IP55, resistenza agli impatti IK07 in acciaio zincato rinforzato, spessore 0,65mm
	Condotto sbarra di alimentazione illuminazione emergenza Im=63A, grado di protezione IP55, resistenza agli impatti IK07 in acciaio zincato rinforzato, spessore 0,65mm
	Scatola di derivazione in acciaio zincato a caldo, IP66, 100x220x90mm per installazione a parete.
	Scatola con pulsante in acciaio zincato a caldo, IP66, 100x220x90mm per installazione a parete.
	Cavidotto in acciaio zincato a caldo, tubo rigido ⌀ 63mm, posato a parete.
	Risalita cavi

Commissario: GENOVA

Contraente: PERGENOVA

Progettista: ITALFERR — GRUPPO FERROVIE DELLO STATO ITALIANE

Project & Construction Management & Quality Assurance: Rina Consulting SpA

VIADOTTO POLCEVERA

EMISSIONE PER ENTI

PROGETTO ESECUTIVO DI 1° LIVELLO

Illuminazione interno viadotto

Planimetrie illuminazione impalcato

Contraente	Project & Construction Mangement & Quality Assurance	Direttore Lavori	SCALA:
Data:	Data:	Data:	1:1

COMMESSA	LOTTO	FASE	ENTE	TIPO DOC.	OPERA/DISCIPLINA	PROGR.	REV.
NG12	00	E	18	PZ	LF0000	C02	A

PROGETTAZIONE

Rev.	Descrizione	Redatto	Data	Verificato	Data	Progettista Integratore	Data	IL PROGETTISTA
A	Emissione Esecutiva di 1° Livello	M. Capodici	05/07/2019	M. Lamberti	05/07/2019	A. Pagliaro	05/07/2019	Dott. Ing. Alessandro Pagliaro Ordine degli Ingegneri della Provincia di Roma n. A 20676
B								
C								Data: 05/07/2019

File: NG1200E18PZLF0000C02A

Scala di plot: 1:1