## PLANIMETRIA INVILUPPO DELLE AREE DI CANTIERE - Scala 1:1000

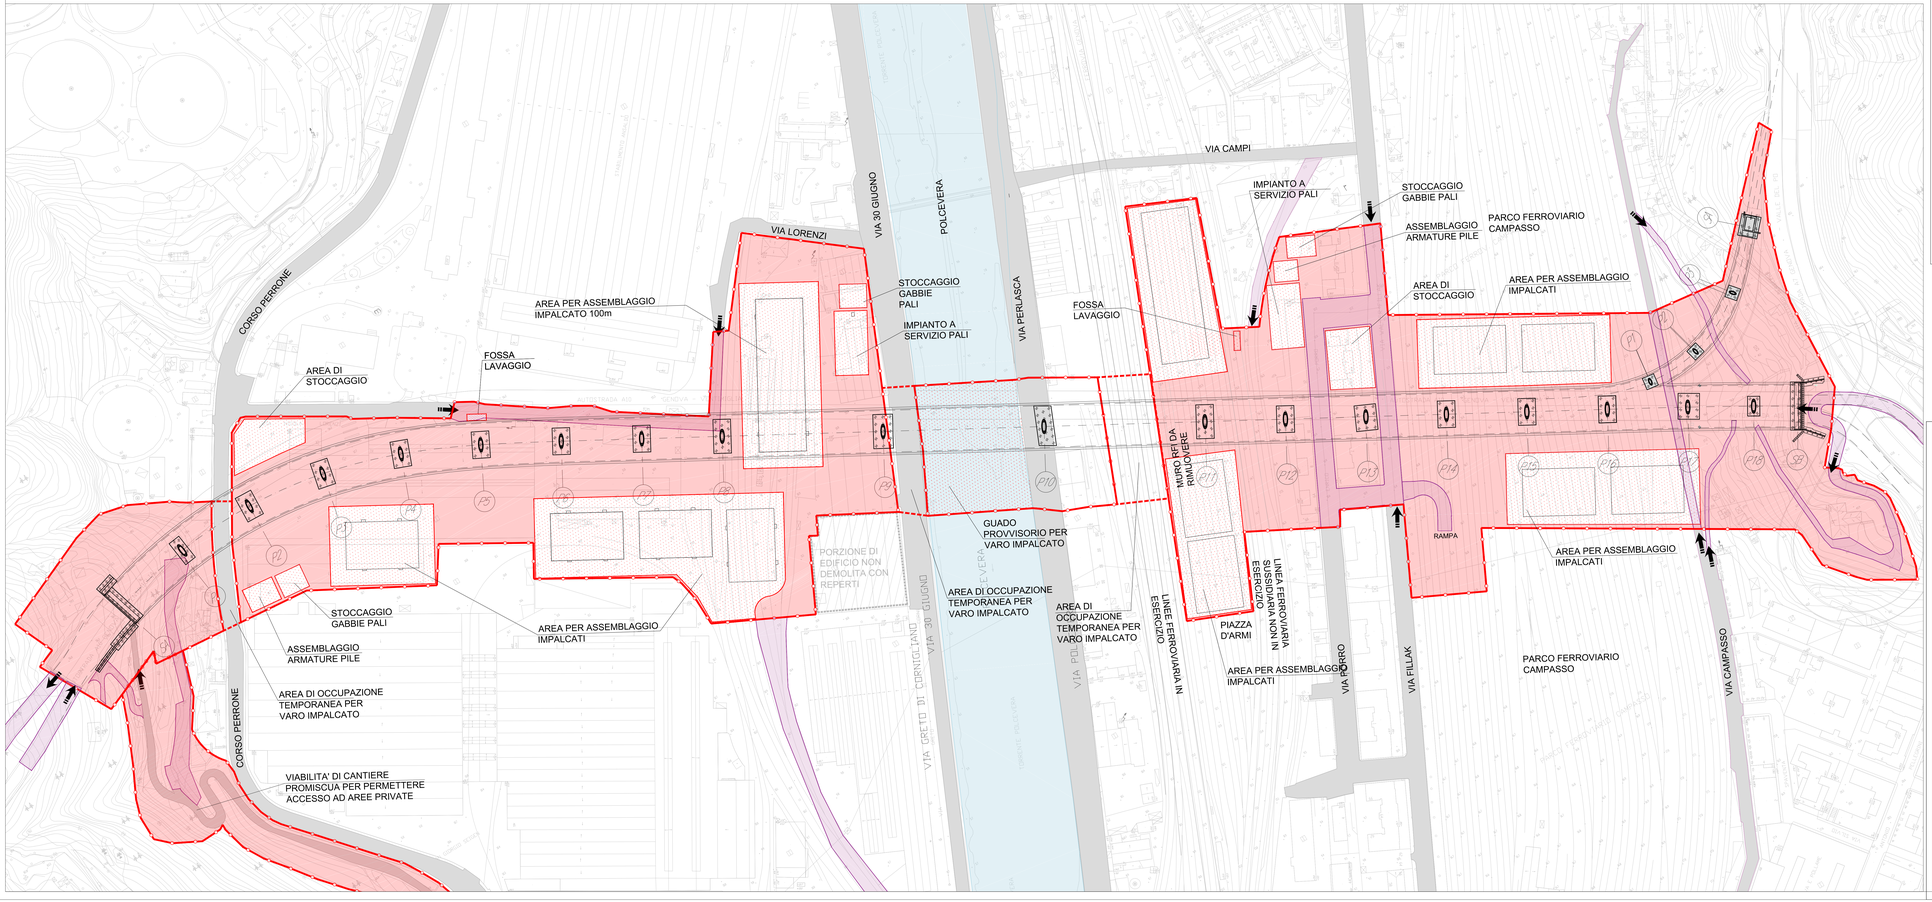


## LEGENDA

- LIMITE AREA DI CANTIERE
- ACCESSI DI CANTIERE
- VIABILITA' PUBBLICA
- VIABILITA' DI CANTIERE
- OPERA OGGETTO DELL'INTERVENTO "NUOVO VIADOTTO SUL POLCEVERA"
- AREA DI LAVORO "PERGENOVA S.C.p.A."
- AREE ATTREZZATE "PERGENOVA S.C.p.A."

Commissario: GENOVA

Contraente: PERGENOVA

Progettista: ITALFERR GRUPPO FERROVIE DELLO STATO ITALIANE

Project & Construction Management & Quality Assurance: Rina Consulting SpA

VIADOTTO POLCEVERA

**EMISSIONE PER ENTI**

PROGETTO ESECUTIVO di 1° LIVELLO

PLANIMETRIA INVILUPPO AREE CANTIERE

| Contraente | Project & Construction Management & Quality Assurance | Direttore Lavori | SCALA : |
|---|---|---|---|
| Data: | Data: | Data: | 1:1000 |

| COMMESSA | LOTTO | FASE | ENTE | TIPO DOC. | OPERA/DISCIPLINA | PROGR. | REV. |
|---|---|---|---|---|---|---|---|
| NG12 | 00 | E | 53 | P7 | CA0000 | C01 | A |

PROGETTAZIONE

| Rev. | Descrizione | Redatto | Data | Verificato | Data | Progettista Integratore | Data |
|---|---|---|---|---|---|---|---|
| A | Emissione Esecutiva di 1° Livello | COPUCCINI | | BENEDETTI | | BARBIERO | |
| B | | | | | | | |
| C | | | | | | | |

IL PROGETTISTA

Data: [illegible]

File: NG1200E53P7CA0000C01A

Scala di plot: 1:1