



DESEGNI DI RIFERIMENTO	
DESCRIZIONE	CODICE
NOTE	

NOTE	
------	--

LEGENDA	
INDAGINE GEOELETTRICA - ELABORAZIONE TOMOGRAFICA	
- Layout di Acquisizione	
	Elettrodi Punti di misura
- Elaborazione tomografica	
	Isocurve di resistività elettrica (ohm.m)

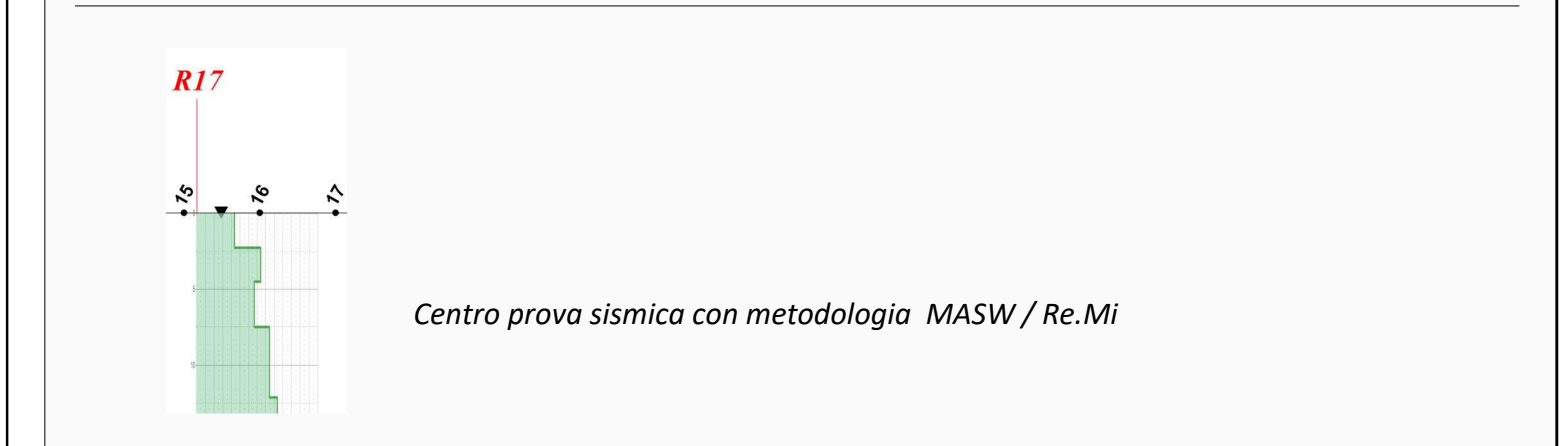

Centro prova sismica con metodologia MASW / Re.Mi

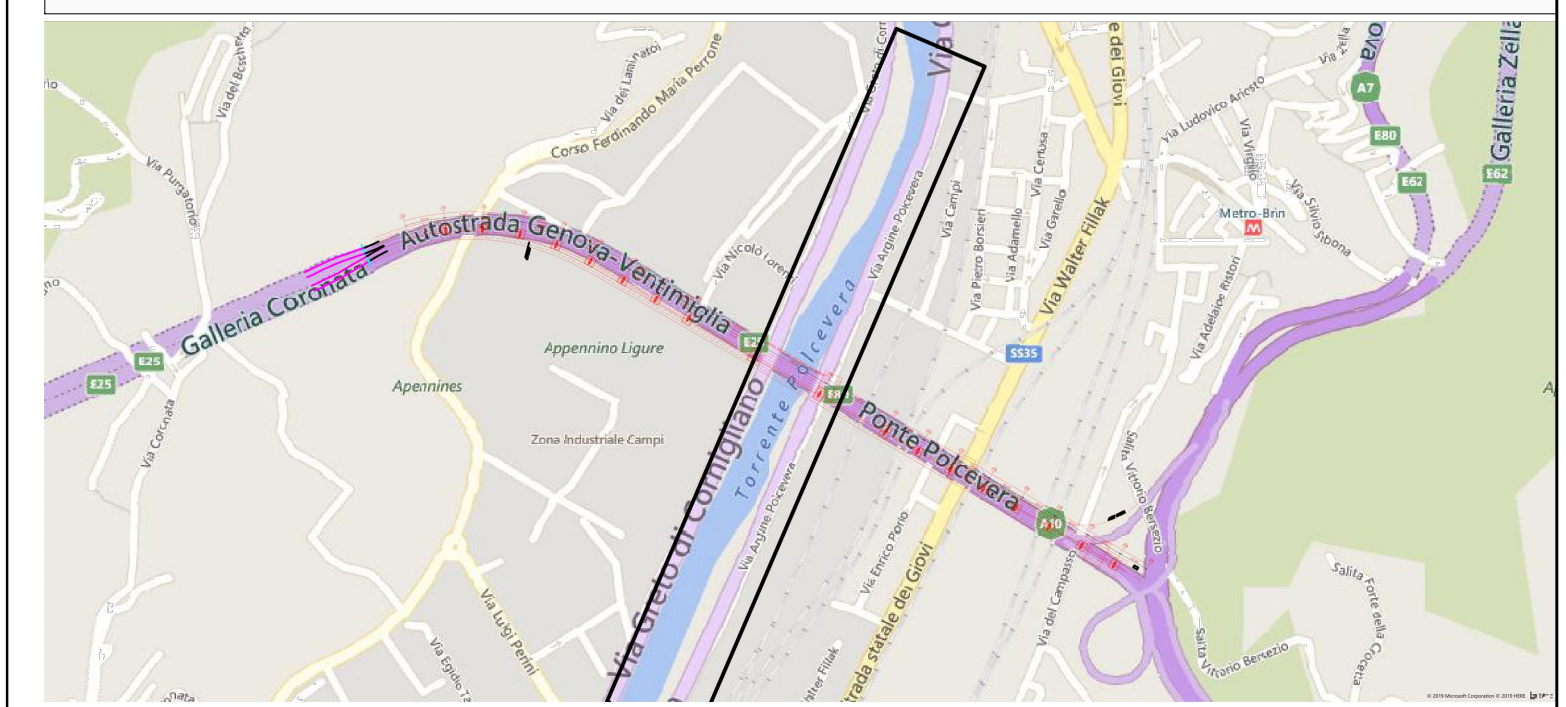

Comissario:	
Contraente:	
Progettista:	Project & Construction Management & Quality Assurance: Rina Consulting SpA

VIADOTTO POLCEVERA

PROGETTO ESECUTIVO di 1° LIVELLO

Indagini geofisiche - Tomografia goelettrica

- Sezioni L3 e L4

EMISSIONE PER ENTI

Contraente		Project & Construction Management & Quality Assurance			Direttore Lavori		SCALA : 1:1000	
Data:		Data:			Data:			
COMMESSA	LOTTO	FASE	ENTE	TIPO DOC.	OPERA/DISCIPLINA	PROGR.	REV.	
NG12	00	E	69	P7	GE0001	C05	A	
PROGETTAZIONE								IL PROGETTISTA
Rev.	Descrizione		Redatto	Data	Verificato	Data	Progettista	Data
A	Emissione Esecutiva di 1° Livello		D. Roveretti	25/02/2019	E. Poggi	25/02/2019	A. Poggi	25/02/2019
B								
C								
								Data: 25/02/2019
File: NG1200R69SHGE0001C04A								

Scala di plot: 1:1