


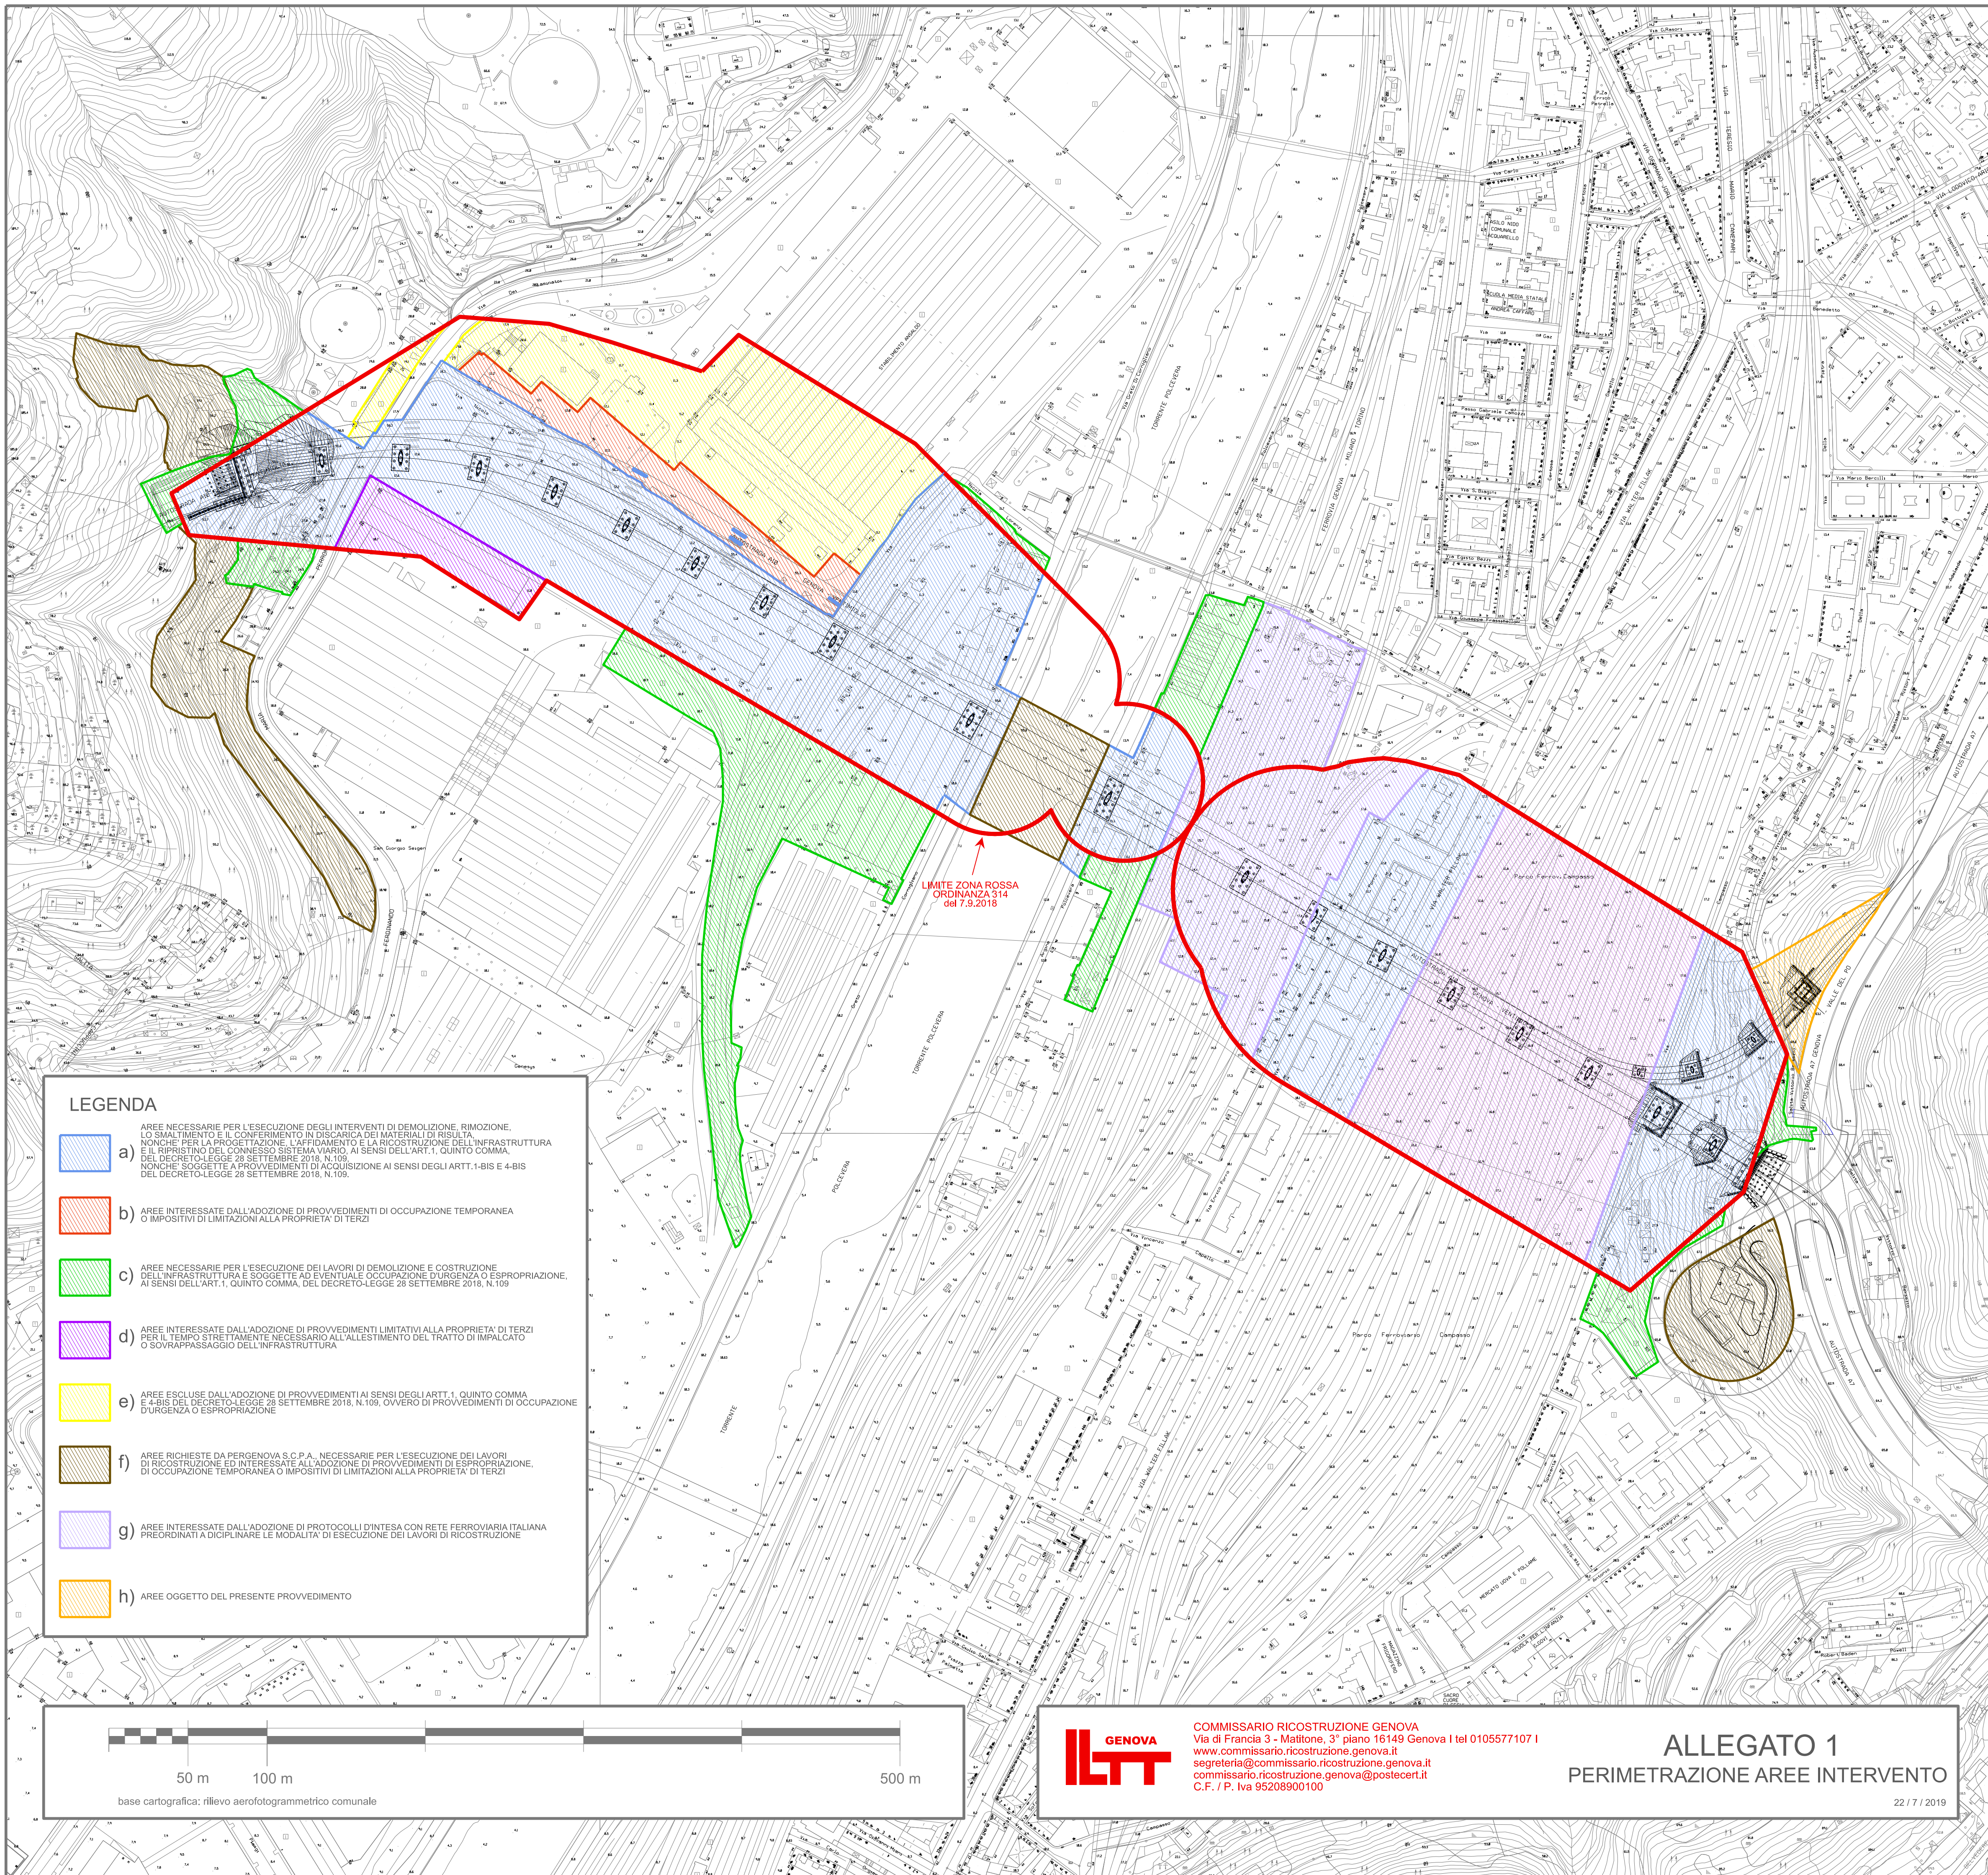

↑
LIMITE ZONA ROSSA
ORDINANZA 314
del 7.9.2018

LEGENDA

a) AREE NECESSARIE PER L'ESECUZIONE DEGLI INTERVENTI DI DEMOLIZIONE, RIMOZIONE, LO SMALTIMENTO E IL CONFERIMENTO IN DISCARICA DEI MATERIALI DI RISULTA, NONCHÉ PER LA PROGETTAZIONE, L'AFFIDAMENTO E LA RICOSTRUZIONE DELL'INFRASTRUTTURA E IL RIPRISTINO DEL CONNESSO SISTEMA VIARIO, AI SENSI DELL'ART.1, QUINTO COMMA, DEL DECRETO-LEGGE 28 SETTEMBRE 2018, N.109, NONCHÉ, SOGGETTE A PROVVEDIMENTI DI ACQUISIZIONE AI SENSI DEGLI ARTT.1-BIS E 4-BIS DEL DECRETO-LEGGE 28 SETTEMBRE 2018, N.109.

b) AREE INTERESSATE DALL'ADOZIONE DI PROVVEDIMENTI DI OCCUPAZIONE TEMPORANEA O IMPOSITIVI DI LIMITAZIONI ALLA PROPRIETÀ DI TERZI

c) AREE NECESSARIE PER L'ESECUZIONE DEI LAVORI DI DEMOLIZIONE E COSTRUZIONE DELL'INFRASTRUTTURA E SOGGETTE AD EVENTUALE OCCUPAZIONE D'URGENZA O ESPROPRIAZIONE, AI SENSI DELL'ART.1, QUINTO COMMA, DEL DECRETO-LEGGE 28 SETTEMBRE 2018, N.109


d) AREE INTERESSATE DALL'ADOZIONE DI PROVVEDIMENTI LIMITATIVI ALLA PROPRIETÀ DI TERZI PER IL TEMPO STRETTAMENTE NECESSARIO ALL'ALLESTIMENTO DEL TRATTO DI IMPALCATO O SOVRAPPASSAGGIO DELL'INFRASTRUTTURA

e) AREE ESCLUSE DALL'ADOZIONE DI PROVVEDIMENTI AI SENSI DEGLI ARTT.1, QUINTO COMMA, E 4-BIS DEL DECRETO-LEGGE 28 SETTEMBRE 2018, N.109, OVVERO DI PROVVEDIMENTI DI OCCUPAZIONE D'URGENZA O ESPROPRIAZIONE

f) AREE RICHIESTE DA PERGENOVA S.C.P.A., NECESSARIE PER L'ESECUZIONE DEI LAVORI DI RICOSTRUZIONE ED INTERESSATE ALL'ADOZIONE DI PROVVEDIMENTI DI ESPROPRIAZIONE, DI OCCUPAZIONE TEMPORANEA O IMPOSITIVI DI LIMITAZIONI ALLA PROPRIETÀ DI TERZI

g) AREE INTERESSATE DALL'ADOZIONE DI PROTOCOLLI D'INTESA CON RETE FERROVIARIA ITALIANA PREORDINATI A DIFINIRE LE MODALITÀ DI ESECUZIONE DEI LAVORI DI RICOSTRUZIONE

h) AREE OGGETTO DEL PRESENTE PROVVEDIMENTO

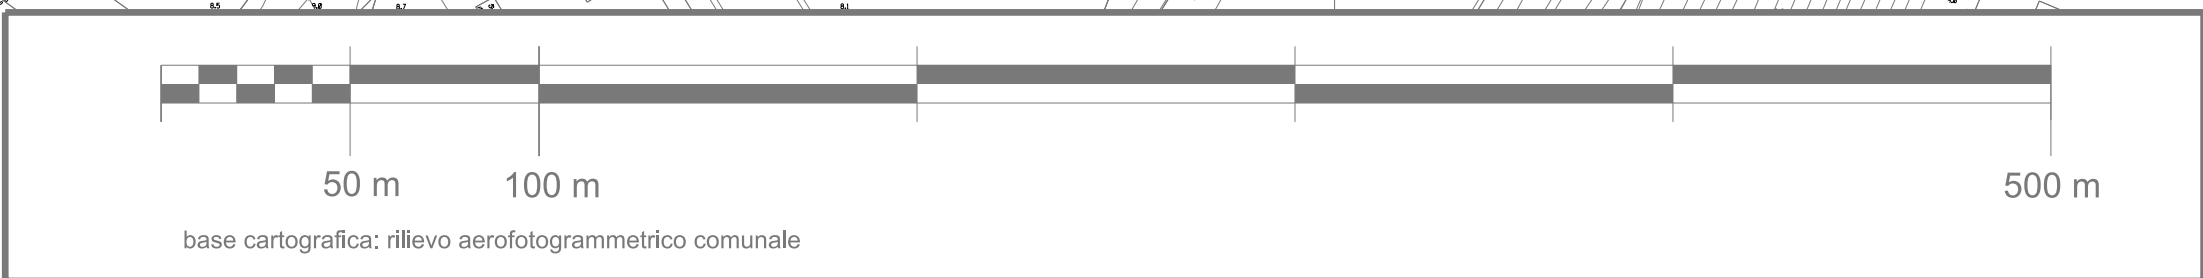



COMMISSARIO RICOSTRUZIONE GENOVA
Via di Francia 3 - Matitone, 3° piano 16149 Genova I tel 0105577107 I
www.commissario.ricostruzione.genova.it
segreteria@commissario.ricostruzione.genova.it
commissario.ricostruzione.genova@postecert.it
C.F. / P. Iva 95208900100

ALLEGATO 1
PERIMETRAZIONE AREE INTERVENTO

22 / 7 / 2019