



LAYOUT PALANCOLATO PROVVISORIO PU22 PER PLINTO A 10 PALI

SCALA 1:50

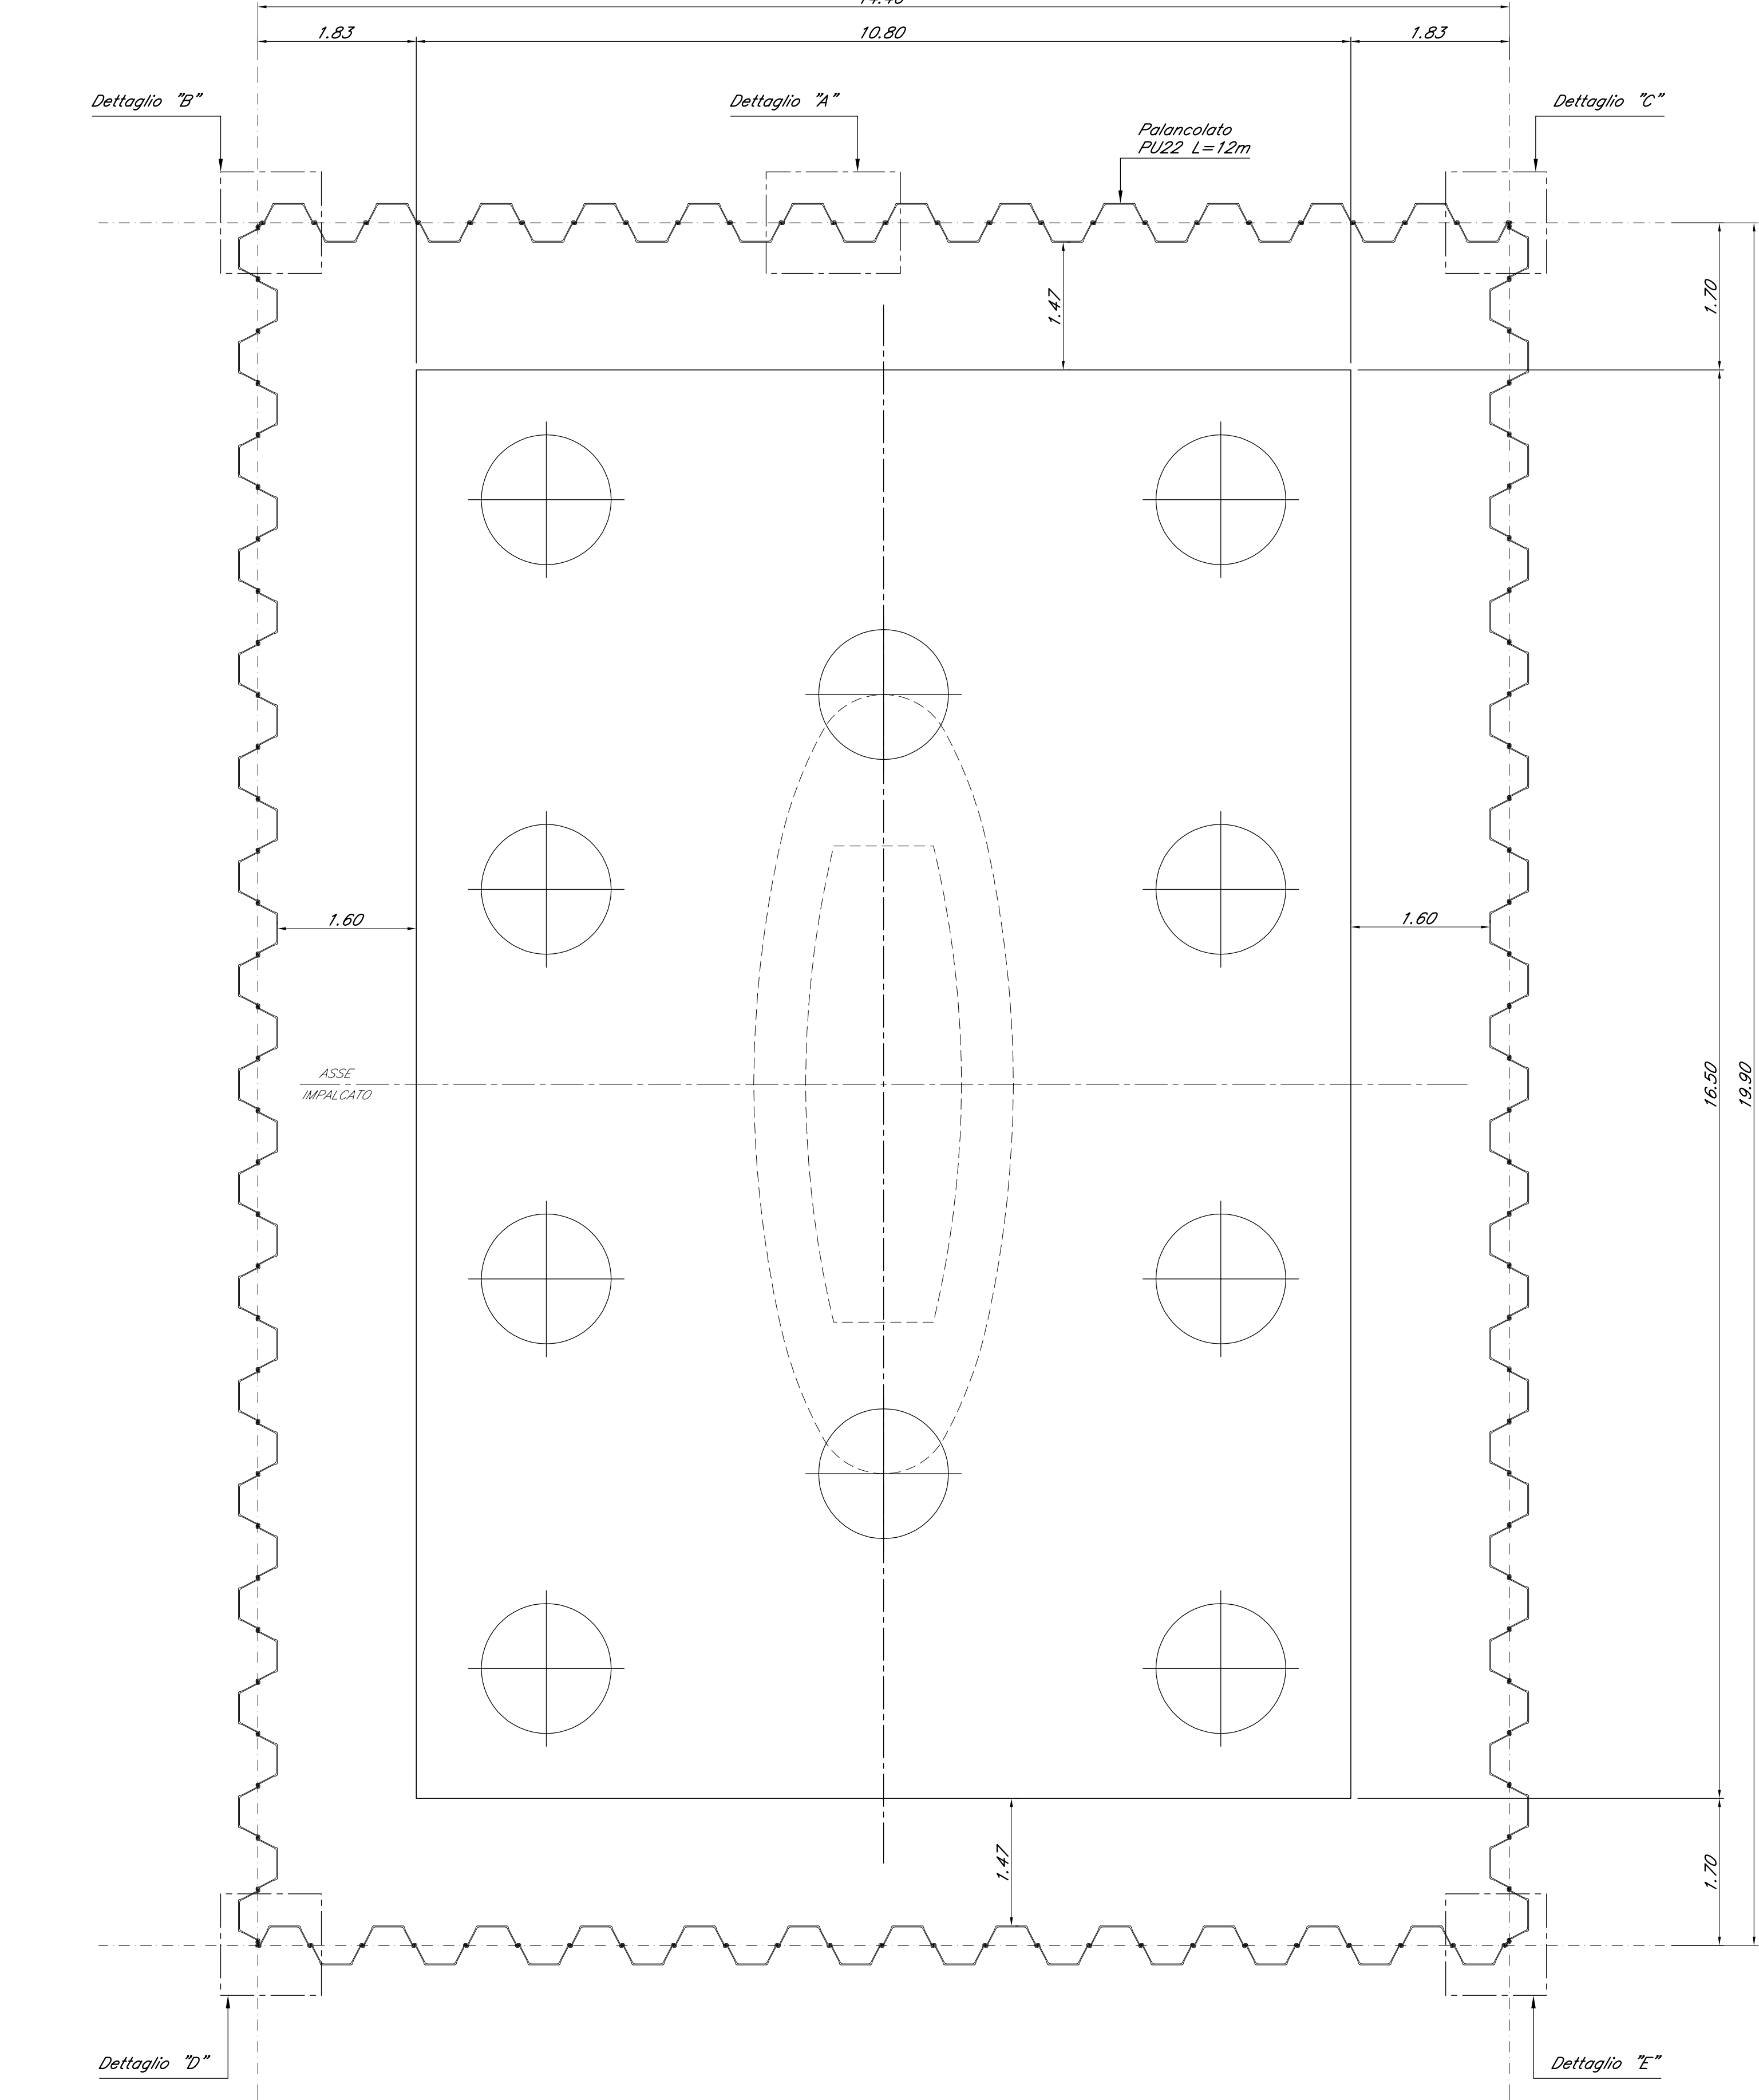


SEZIONE LONGITUDINALE

SCALA 1:50

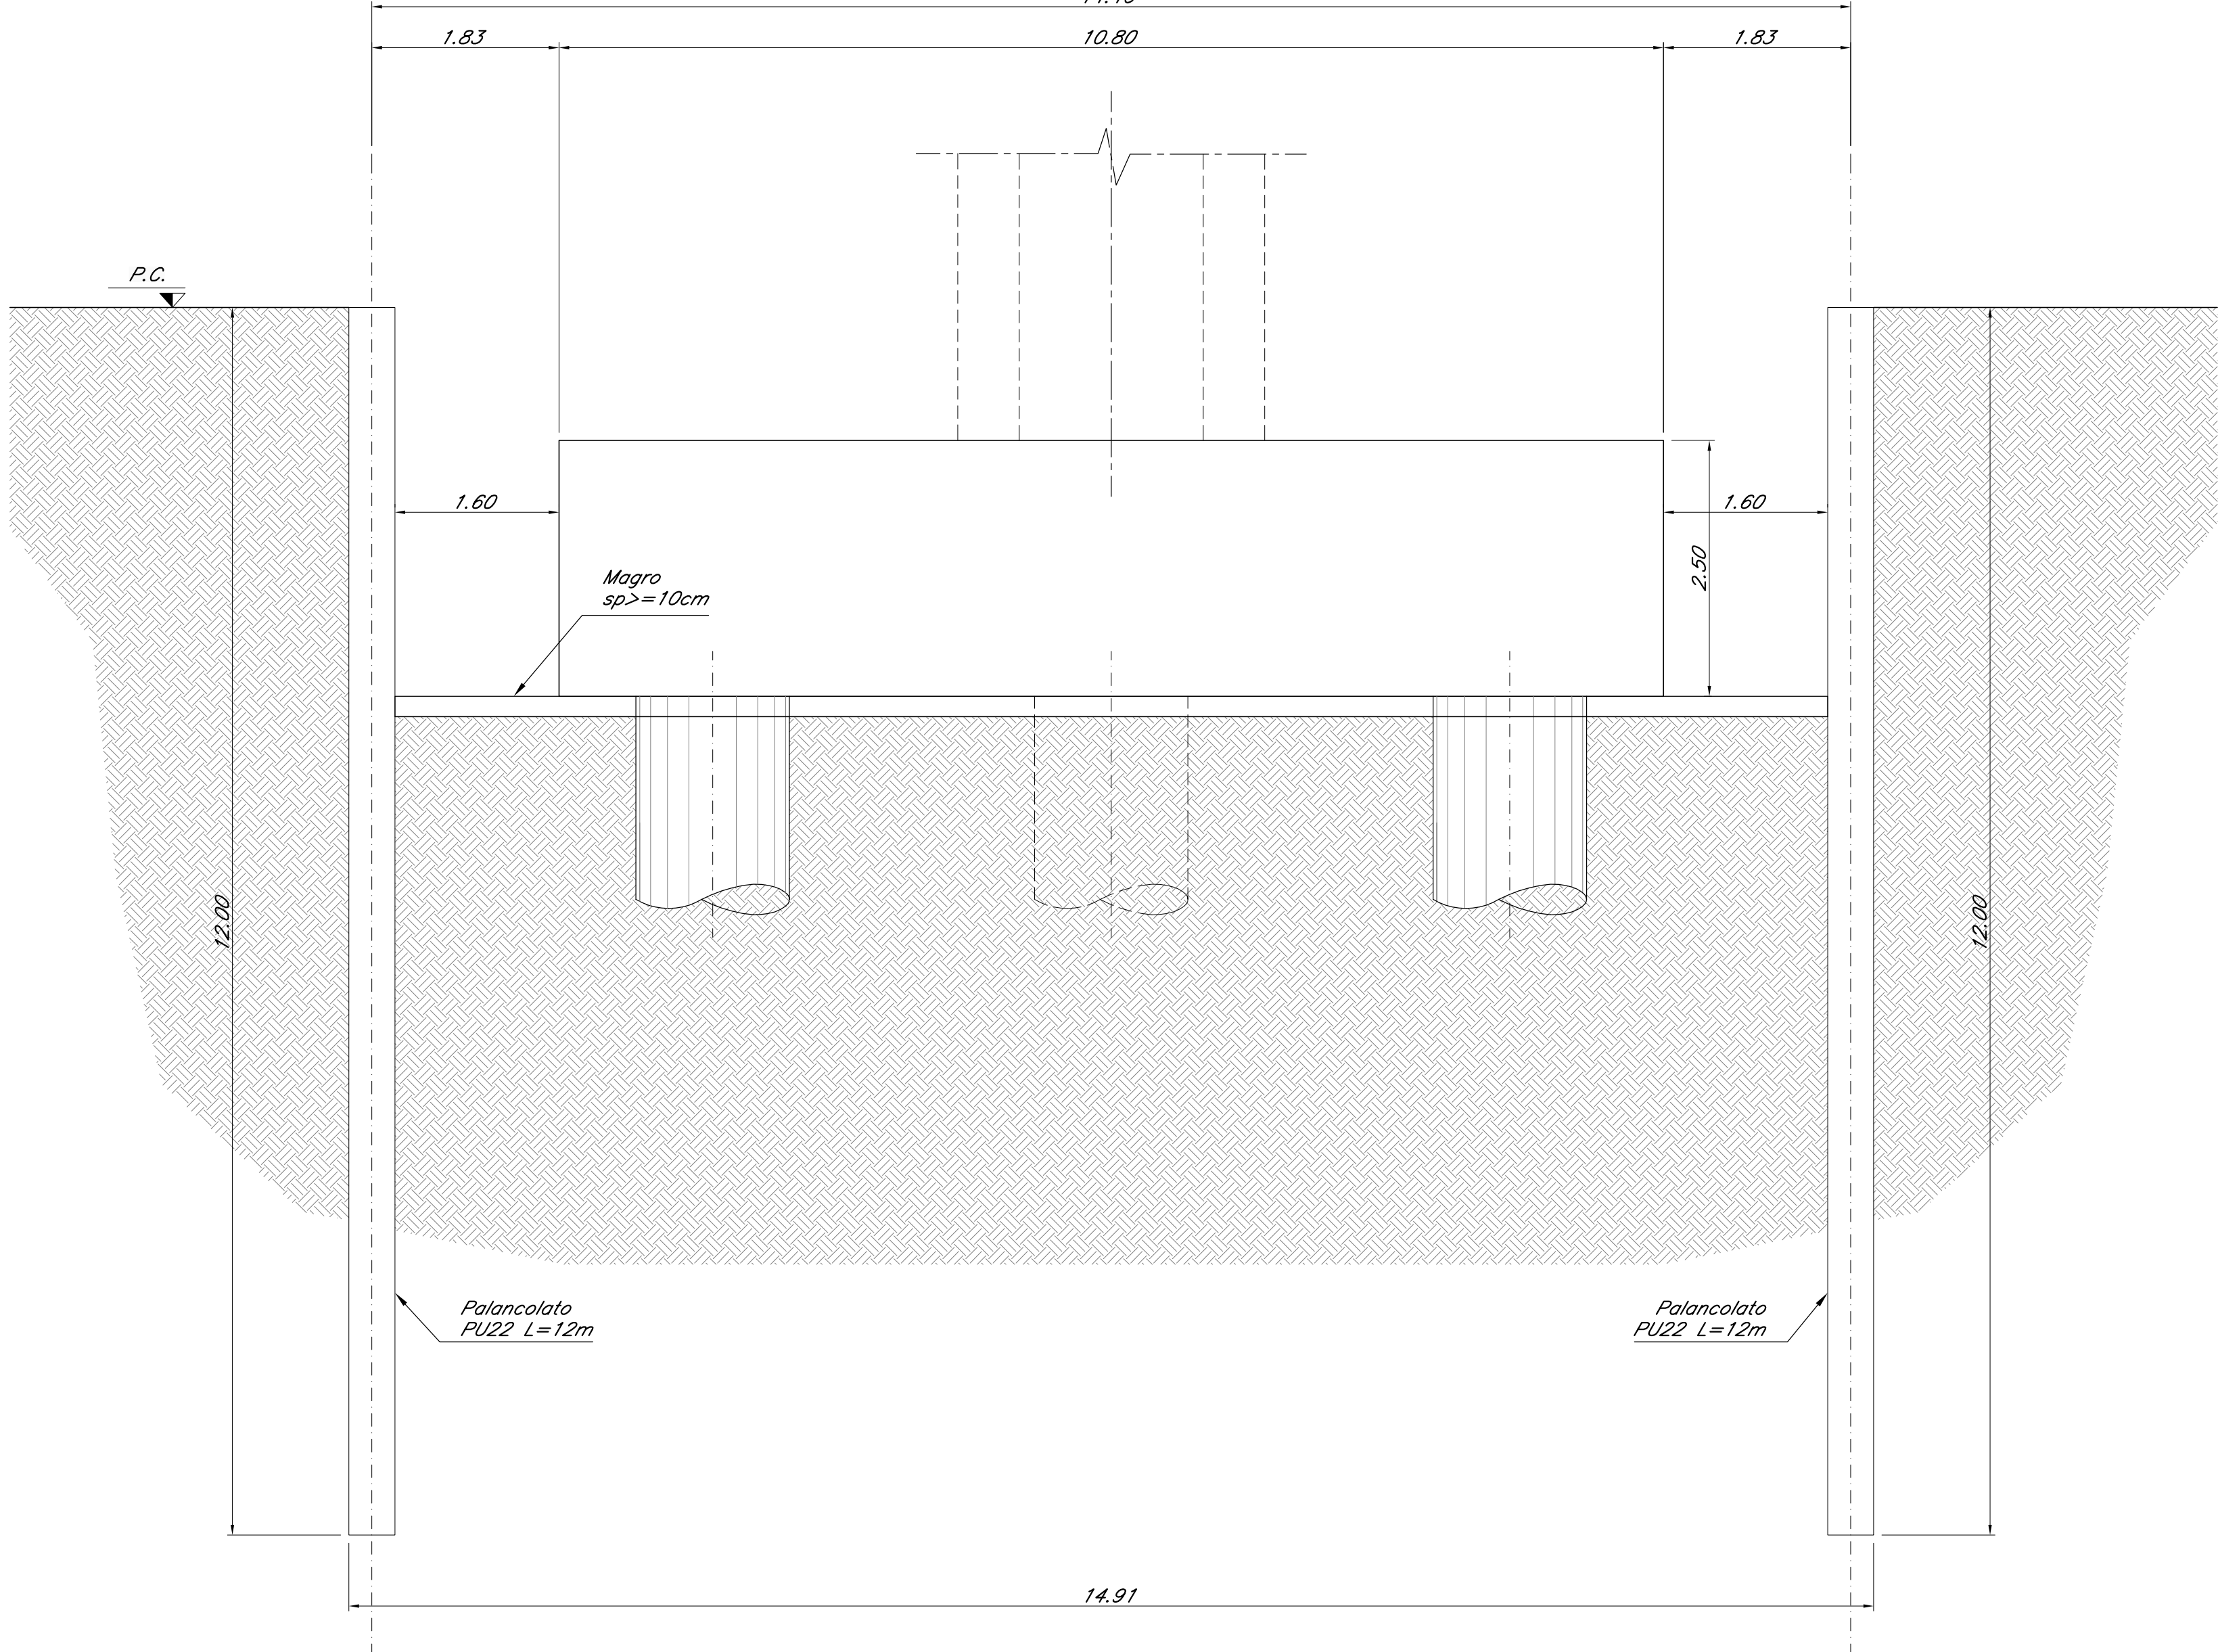


DETTAGLIO "B"

SCALA 1:10

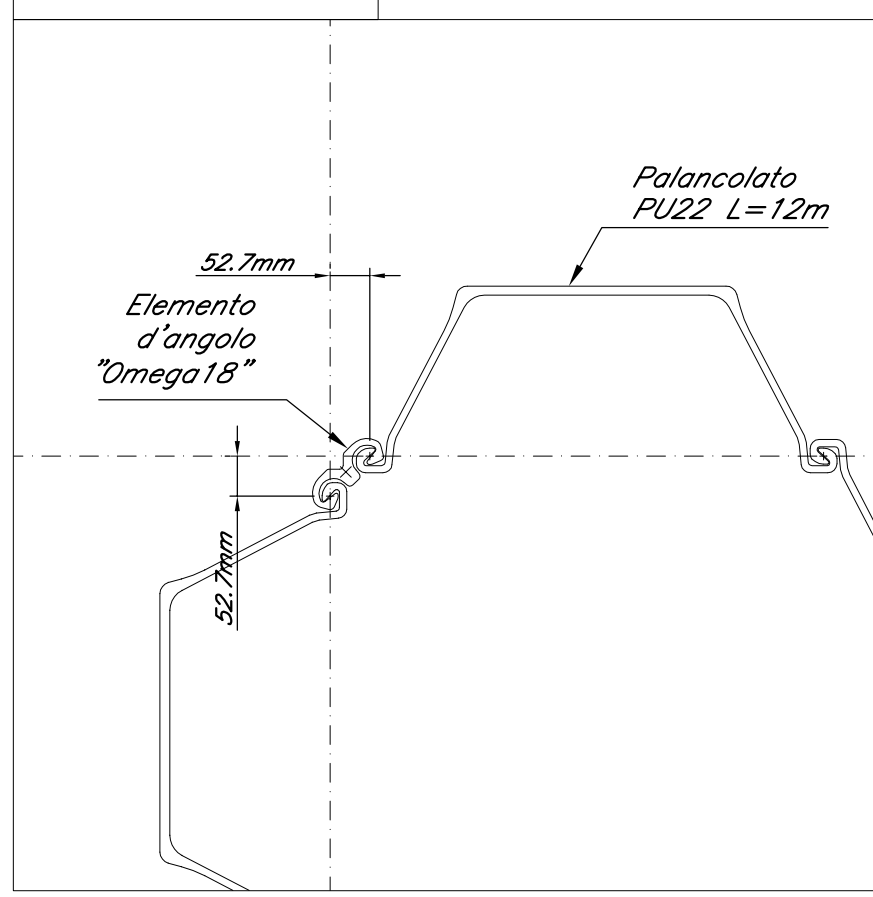


DETTAGLIO "A"

SCALA 1:10

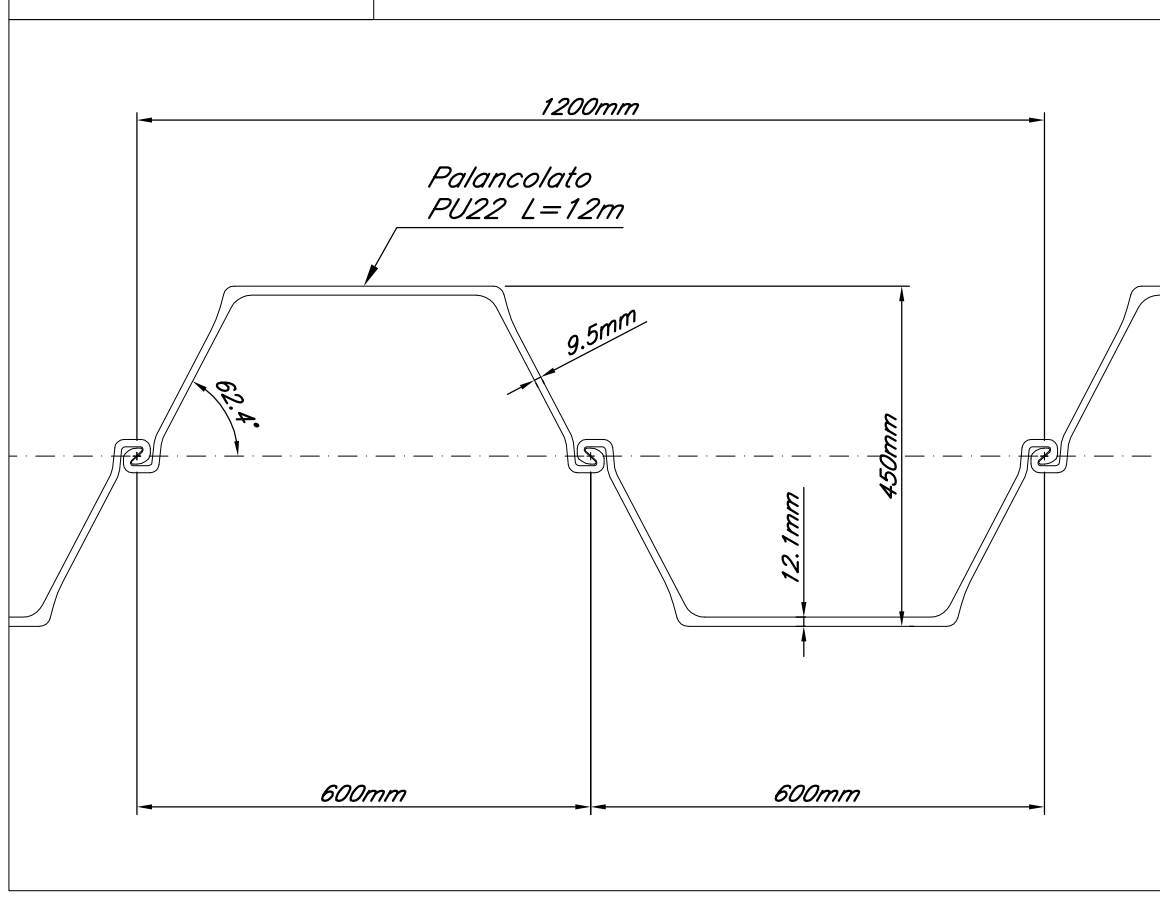


DETTAGLIO "C"

SCALA 1:10

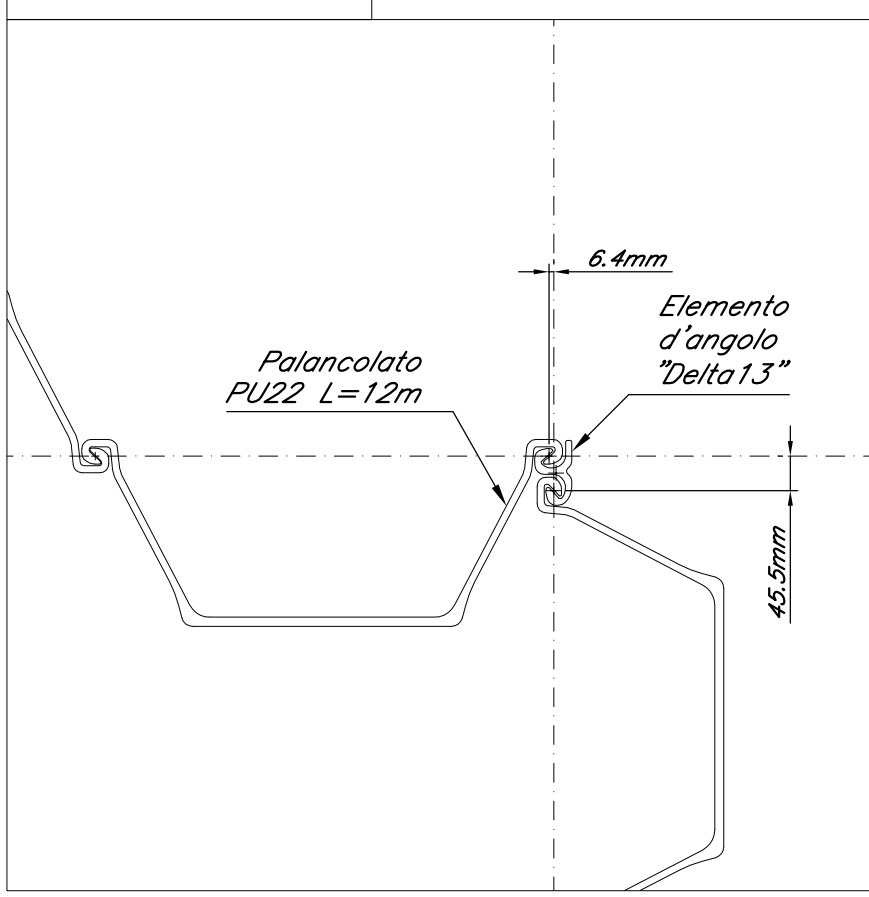


DETTAGLIO "D"

SCALA 1:10

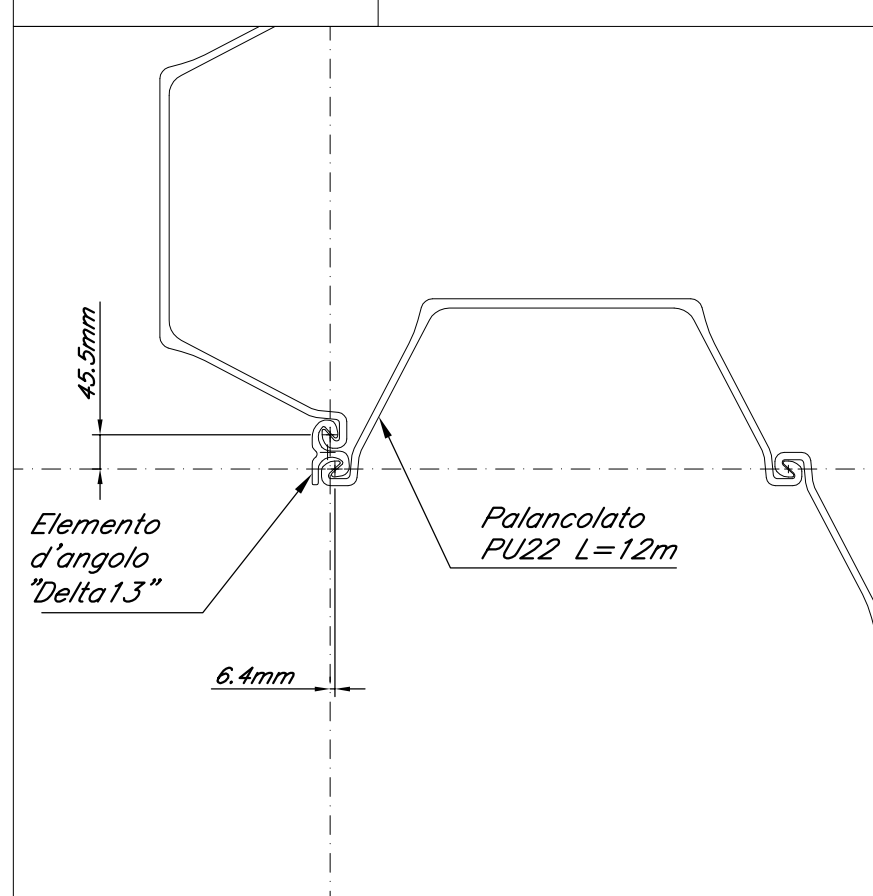

DETTAGLIO "E"

SCALA 1:10

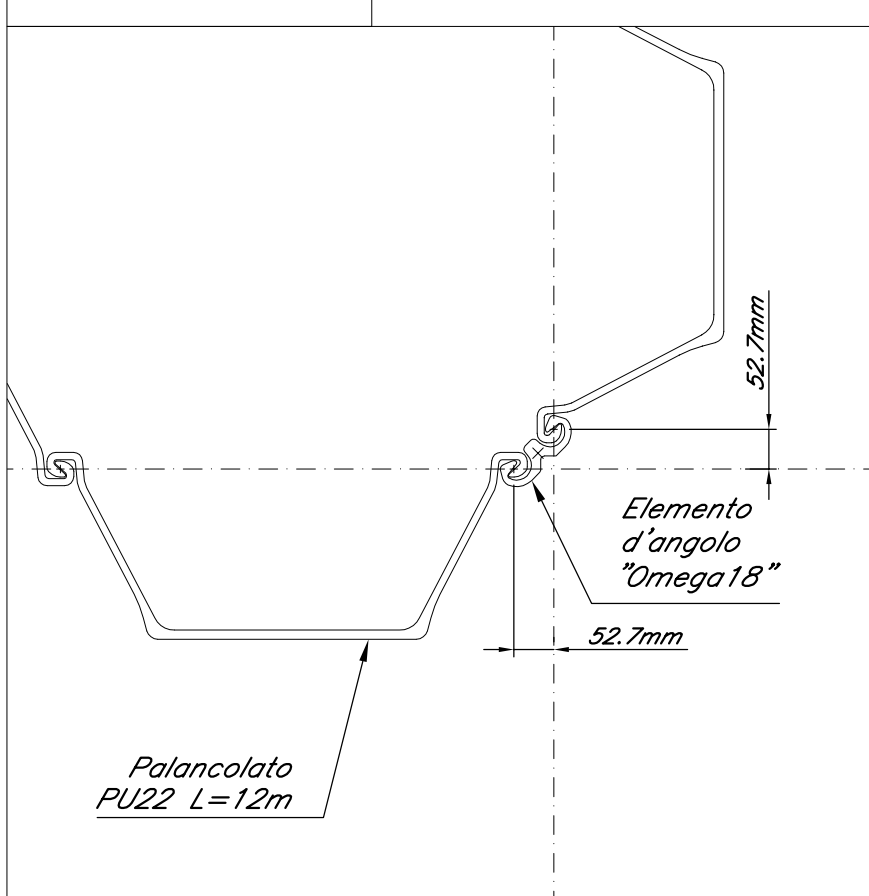

DESEI NI DI RIFERIMENTO

DESCRIZIONE	CODICE

NOTE

- NOTA 1: LE MISURE INDICATE NEGLI ELABORATI DI PROGETTO SONO CONFORMI AL RILIEVO GEOMETRICO MESSO A DISPOSIZIONE.
- NOTA 2: L'IMPRESA E' TENUTA A VERIFICARE TUTTE LE DIMENSIONI INDICATE IN PROGETTO PRIMA DELL'ESECUZIONE DEI LAVORI.
- NOTA 3: SALVO DOVE DIVERSAMENTE INDICATO, GLI ANGOLI SONO ESPRESI IN GRADI SESSADESIMALI, LE QUOTE ALTIMETRICHE SONO ESPRESSE IN METRI, LE DIMENSIONI DELLE CASSERATURE E DELLE BARRE DI ARMATURA SONO ESPRESSE IN CENTIMETRI, LE DIMENSIONI DELLA CARPENTERIA METALLICA SONO ESPRESSE IN MILLIMETRI.
- NOTA 4: PROTEGGERE IL CALCESTRUZZO DOPO I GETTI PER UNA CORRETTA STAGIONATURA CON TELI UMIDI O IMPERMEABILI.
- NOTA 5: LA CONFIGURAZIONE CHIUSA DEL PALANCOLATO SARA' PREVISTA CON IDONEO SISTEMA DI EMUNGIMENTO IN PRESENZA DI FALDA A QUOTA SUPERIORE AL FONDO SCAVO.

LEGENDA

- LEGENDA1
- LEGENDA2
- LEGENDA3

Commissario:



Contraente:



Progettista:



Project & Construction Management & Quality Assurance: Rina Consulting SpA



VIADOTTO POLCEVERA

EMISSIONE PER ENTI

PROGETTO ESECUTIVO di 1° LIVELLO
OPERE PROVVISORIE FONDAZIONI PILE
TIPOLOGICO PALANCOLE - TAV. 1

Contraente	Project & Construction Management & Quality Assurance	Direttore Lavori	SCALA : 1:50-1:10

COMMESSA	LOTTO	FASE	ENTE	TIPO DOC.	OPERA/DISCIPLINA	PROGR.	REV.
NG12	00	E	09	BZ	V10003	C01	A

PROGETTAZIONE								IL PROGETTISTA	
Rev.	Descrizione	Rev.	Data	Verificato	Data	Progettista	Data	A. Vignati 08/06/2019	

File: NG1200E09B2V1003C01A

Scala di plot: 1:1