


NOTE


- (*): LA CONFIGURAZIONE CHIUSA DEL PALANCOLO SARÀ PREVISTA CON IDONEO SISTEMA DI EMUNGIMENTO IN PRESENZA DI FALDA A QUOTA SUPERIORE AL FONDO SCAVO.

LEGENDA

- LEGENDA1
- LEGENDA2
- LEGENDA3

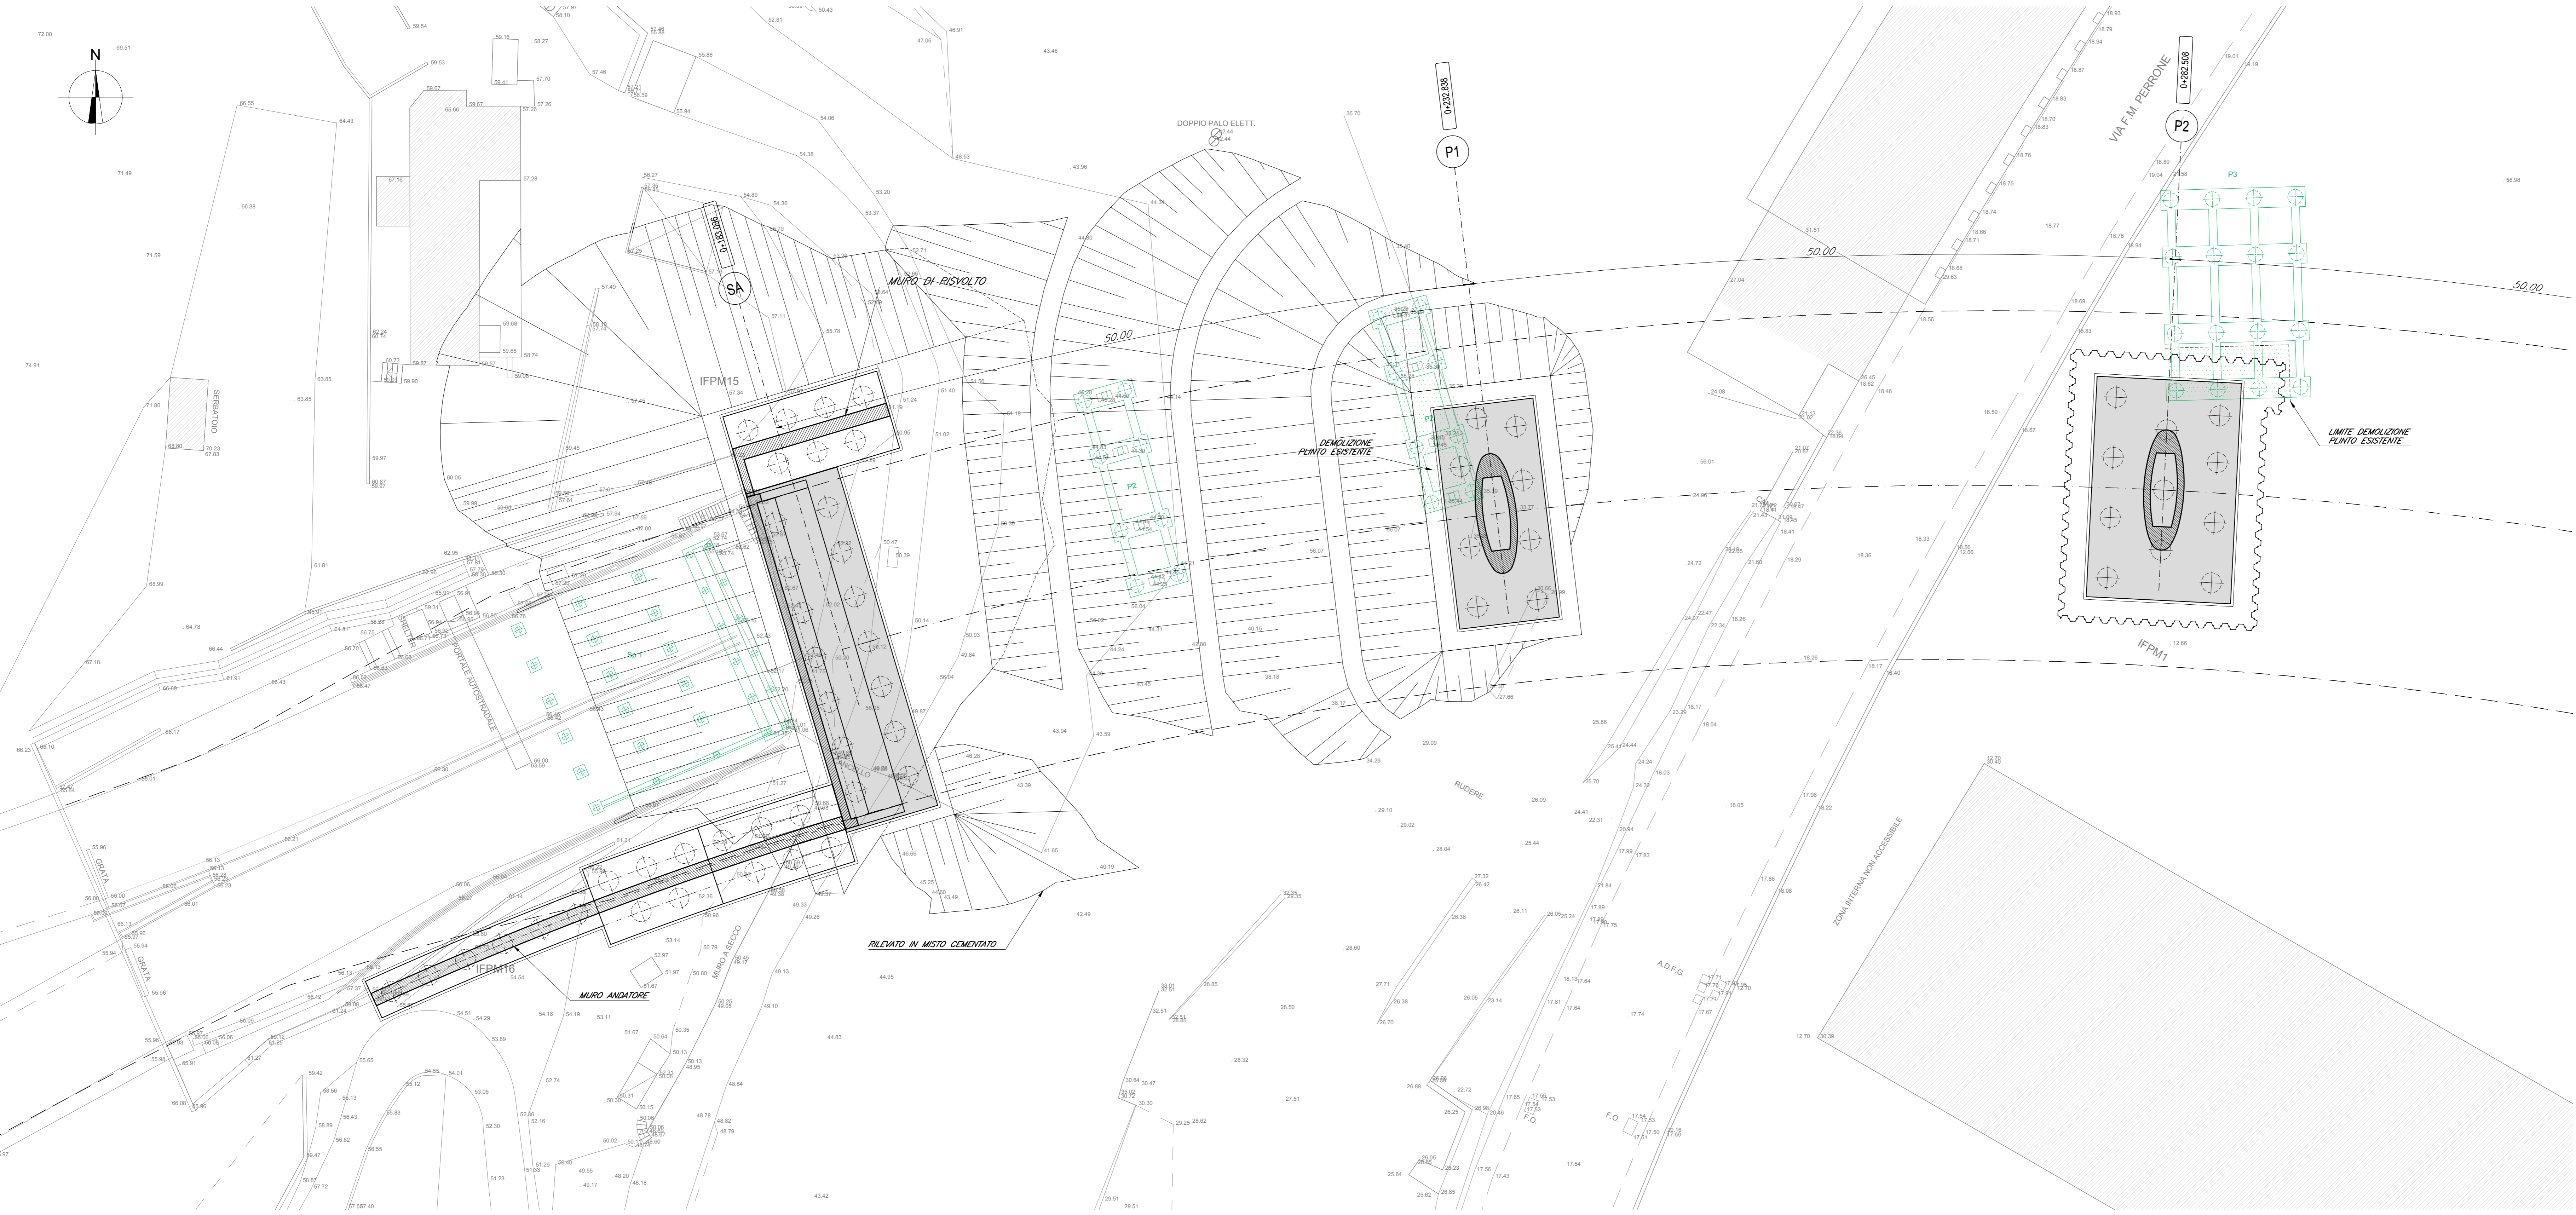

PROFILO LONGITUDINALE
SCALA 1:200

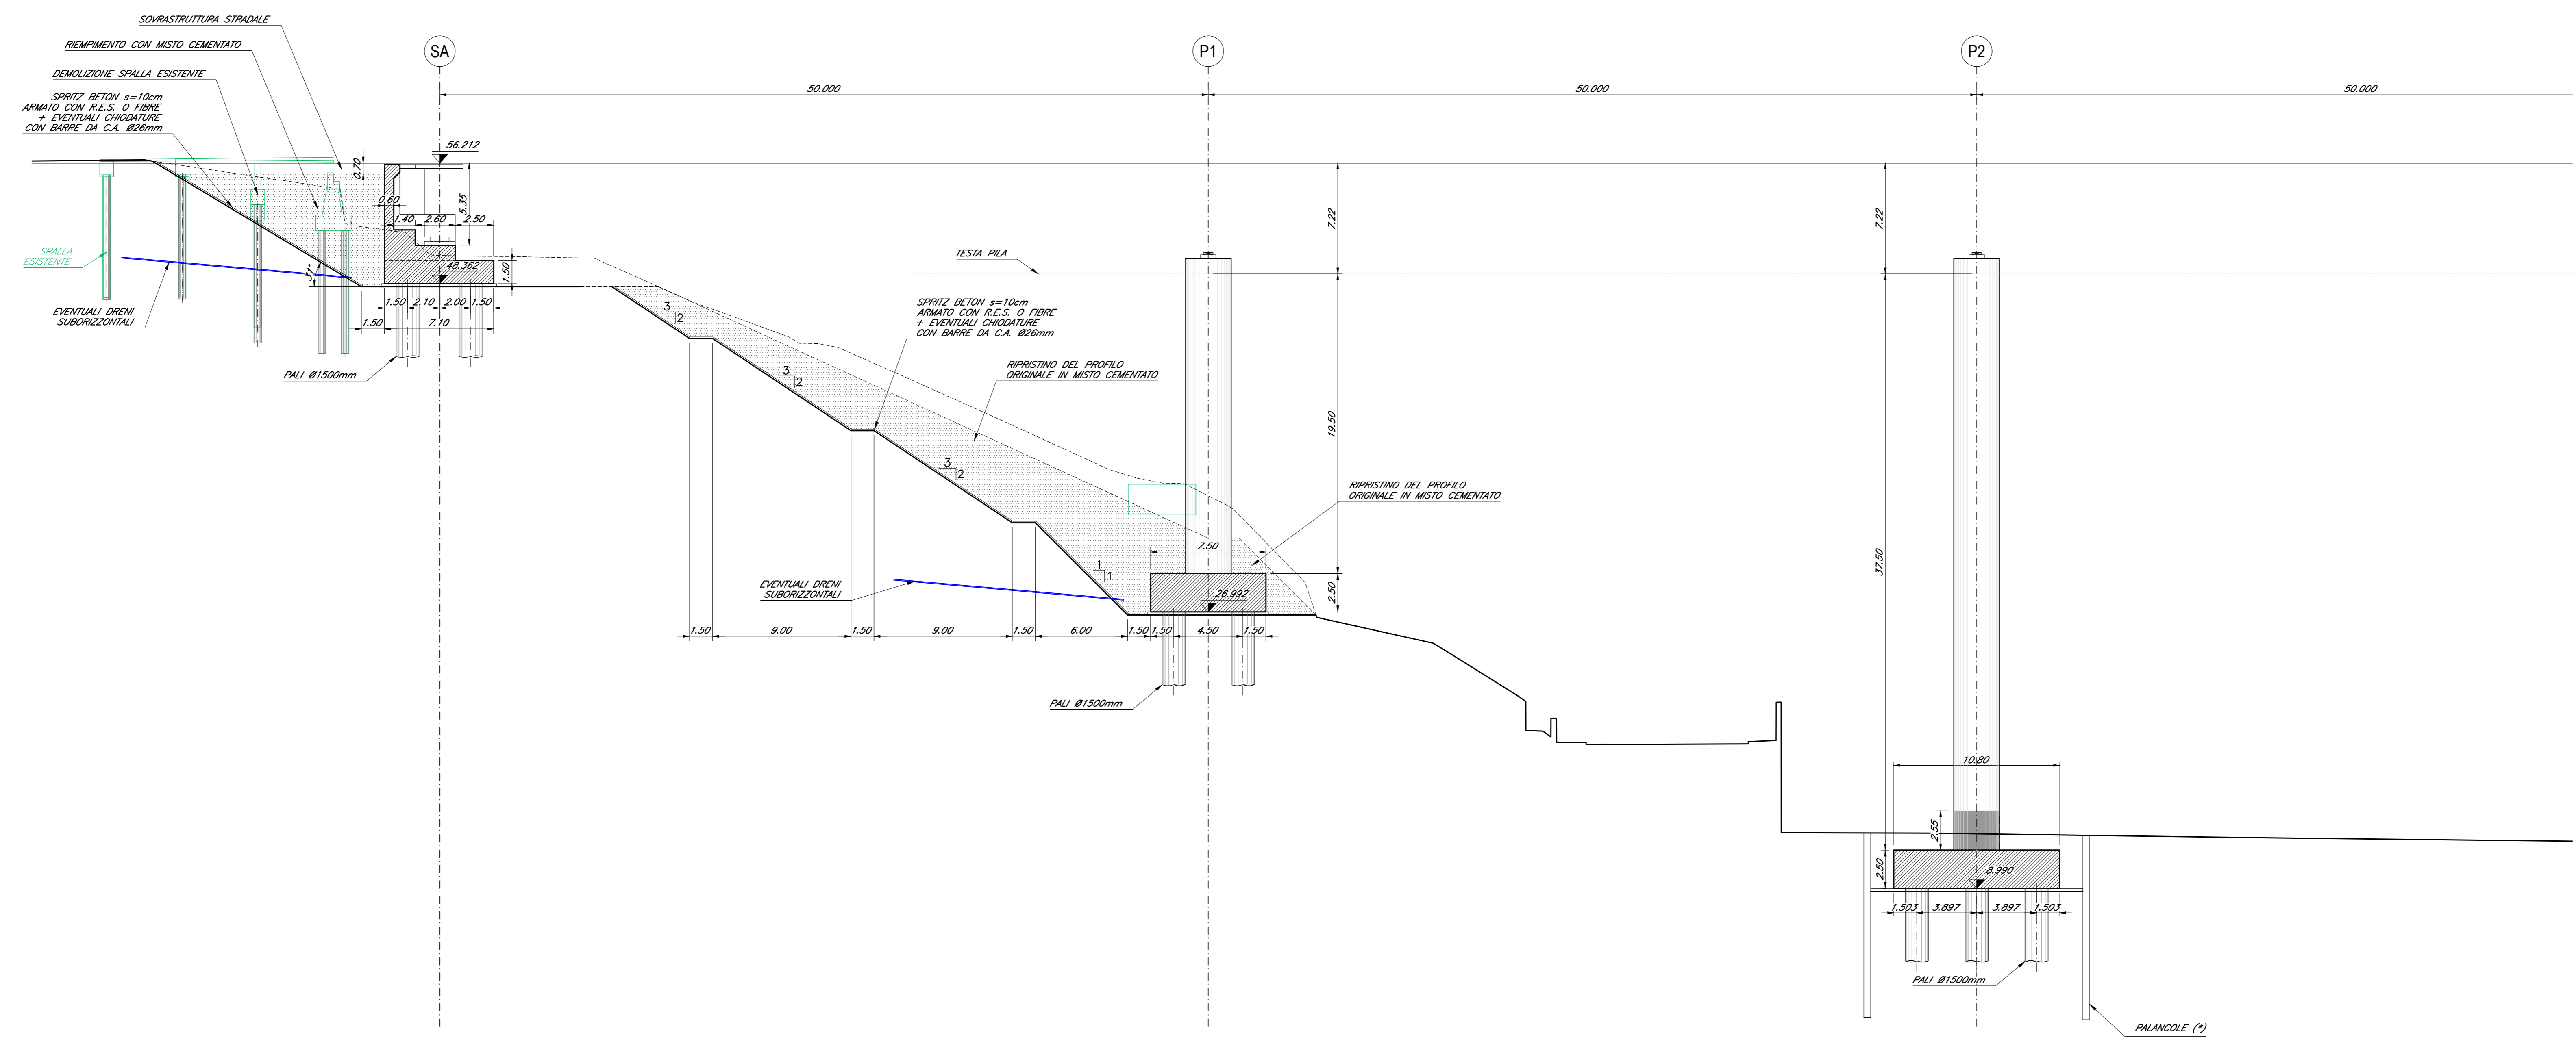

Commissario: **GENOVA**

Contrainte: **PERGENOVA**

Progettista: **ITALFERR** Gruppo Ferrovie dello Stato Italiane | Project & Construction Management & Quality Assurance: Rina Consulting SpA | **RINA**

VIADOTTO POLCEVERA **EMISSIONE PER ENTI**

PROGETTO ESECUTIVO di 1° LIVELLO
Fondazioni e opere Provisionali. Pianta e Sezione Longitudinale - Tav. 1

Contrainte: Project & Construction Management & Quality Assurance | Direttore Lavori

Data: Data: Data:

SCALA: 1:200

COMMESSA	LOTTO	FASE	ENTE	TIPO DOC.	OPER./DISCIPLINA	PROGR.	REV.
NG12	00	E	09	P9	V10003	C01	A

PROGETTAZIONE							IL PROGETTISTA
Rev.	Descrizione	Autore	Data	Verificato	Data	Proprietà Impiegata	Data
A	Emissione Esecutiva di 1° Livello	L. C...	25/02/2018	L. C...	25/02/2018	A. Vit...	25/02/2018
B							
C							

Data: 25/02/2018
File: NG120E09P9V0003C01A