


DISEGNI DI RIFERIMENTO

DESCRIZIONE	CODICE
<i>NOTE</i>	
- (*): LA CONFIGURAZIONE CHIUSA DEL PALANCOLE SARÀ PREVISTA CON IDONEO SISTEMA DI EMUNGIMENTO IN PRESENZA DI FALDA A QUOTA SUPERIORE AL FONDO SCAVO.	
<i>LEGENDA</i>	
- LEGENDA1	
- LEGENDA2	
- LEGENDA3	

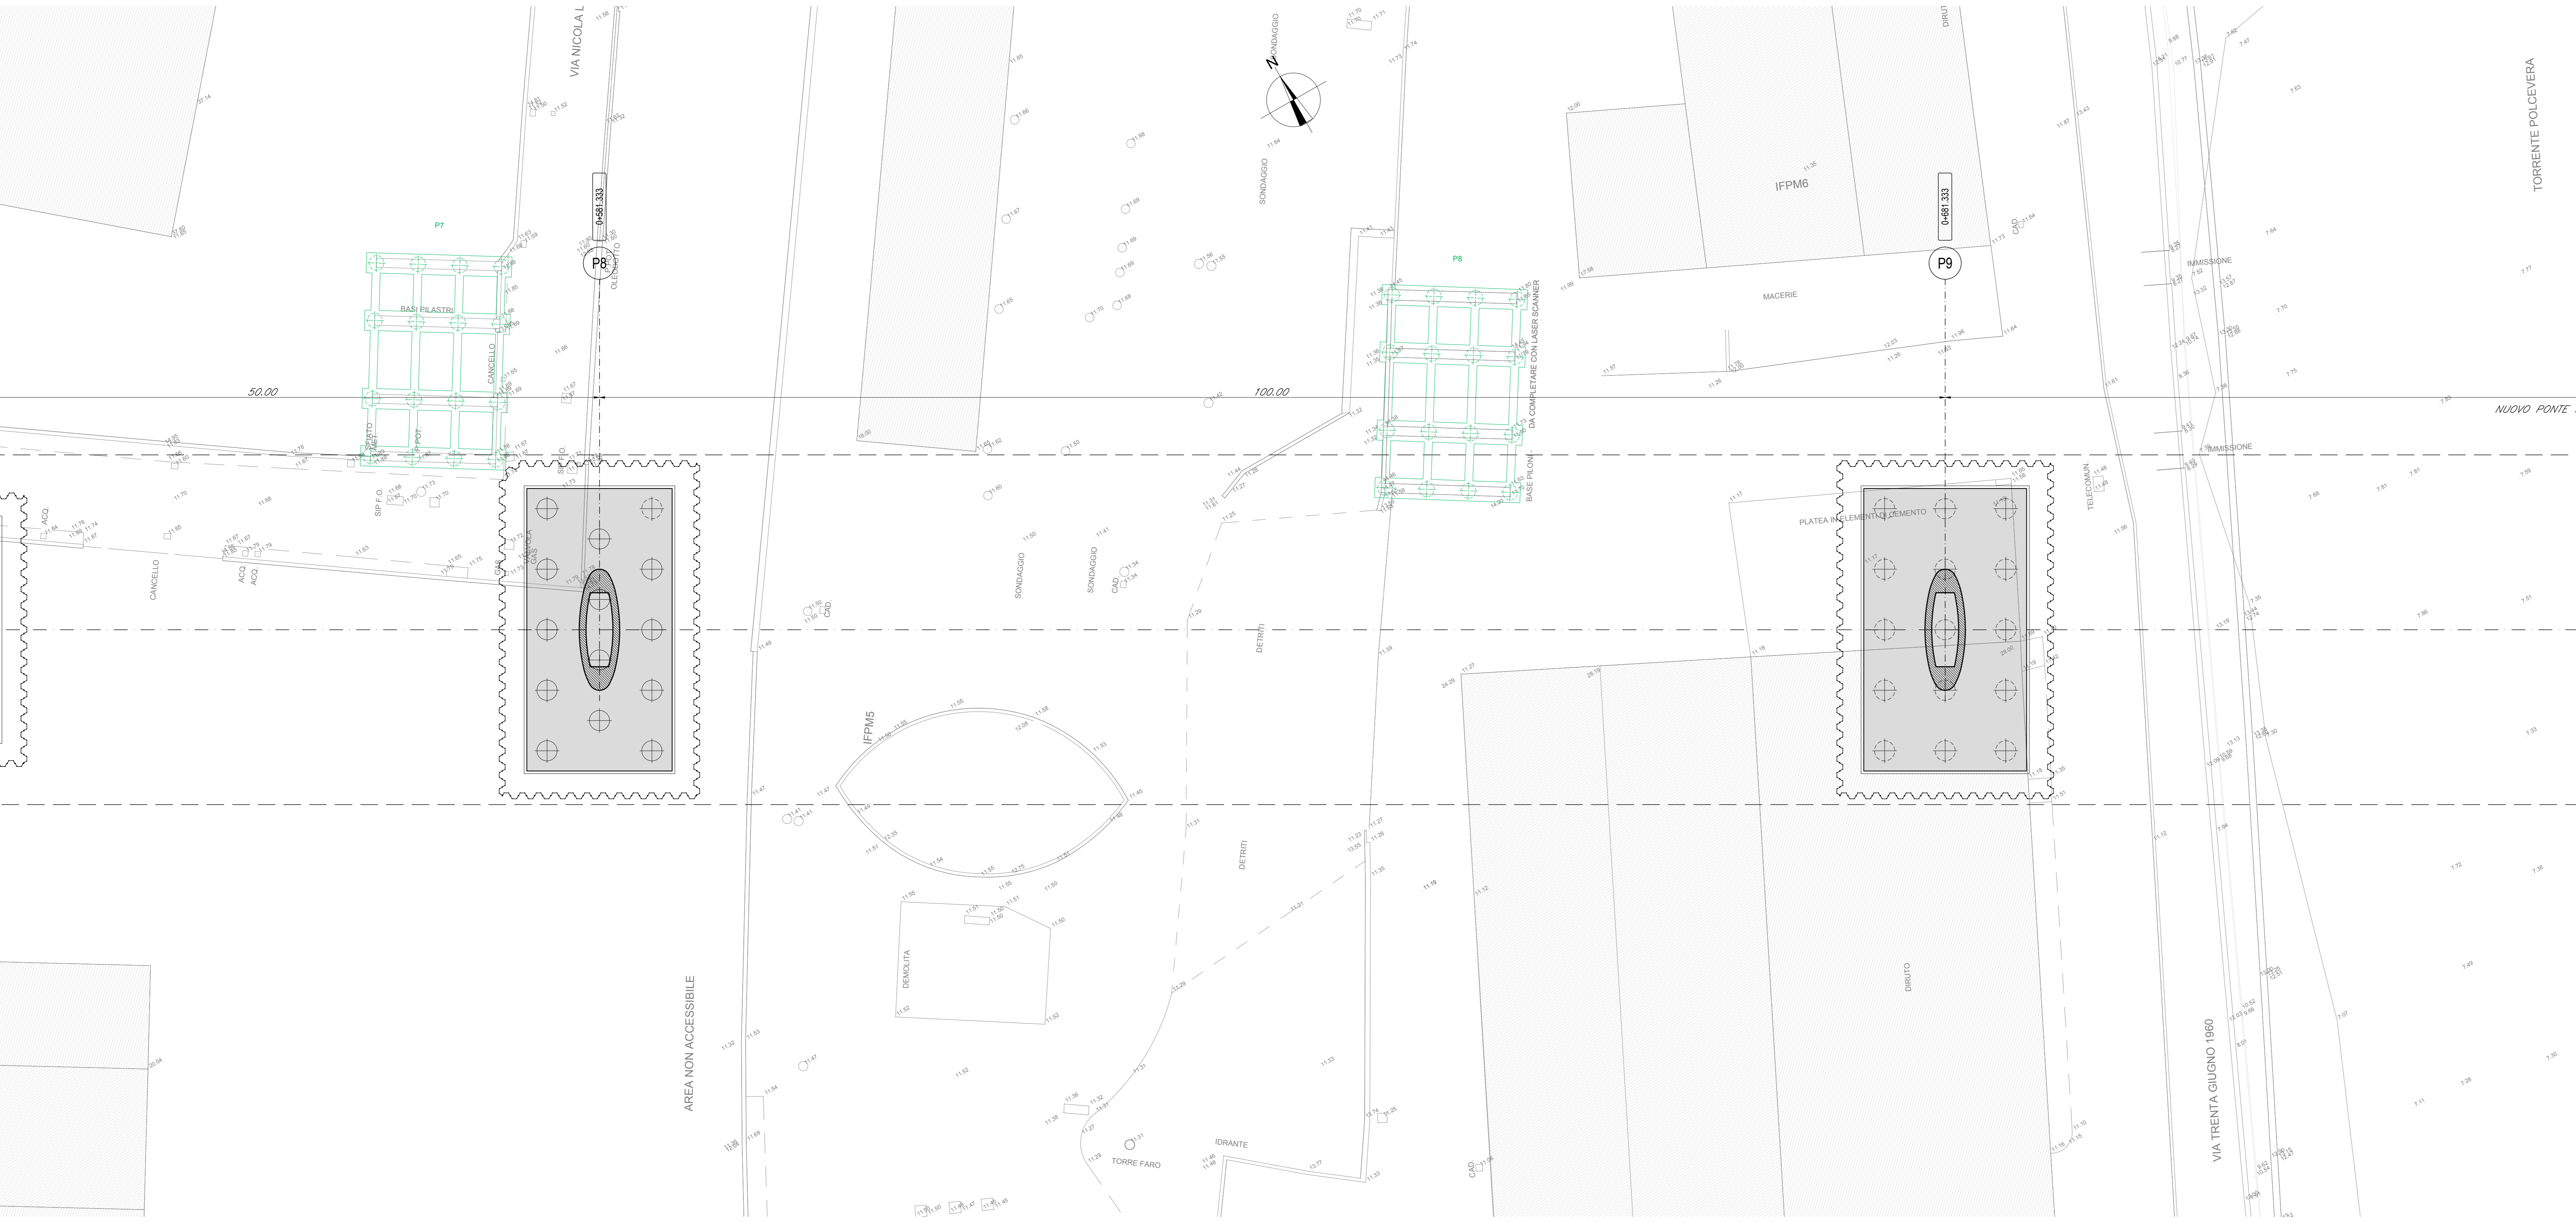

Commissario: **LT GENOVA**

Contraente: **PER GENOVA**

Progettista: **ITALFERR GRUPPO FERROVIE DELLO STATO ITALIANE** | Project & Construction Management & Quality Assurance: Rina Consulting SpA | **RINA**

VIADOTTO POLCEVERA

EMMISSIONE PER ENTI

PROGETTO ESECUTIVO di 1° LIVELLO

Fondazioni e opere Provisionali. Pianta e Sezione Longitudinale - Tav. 4

Commissario	Project & Construction Management & Quality Assurance	Direttore Lavori	SCALA: 1:200
Contraente			
Data:	Data:	Data:	

COMMESSA	LOTTO	FASE	ENTE	TIPO DOC.	OPERA/DISCIPLINA	PROGR.	REV.
NG12	00	E	09	P9	V110003	C04	A

PROGETTAZIONE							IL PROGETTISTA
Rev.	Descrizione	Autore	Data	Verificato	Data	Proprietà Impiegata	Data
A	Emissione Esecutiva di 1° Livello	L. C...	25/02/2019	L. C...	25/02/2019	A. Vit...	25/02/2019
B							
C							

File: NG120E09P9/10003C04A