
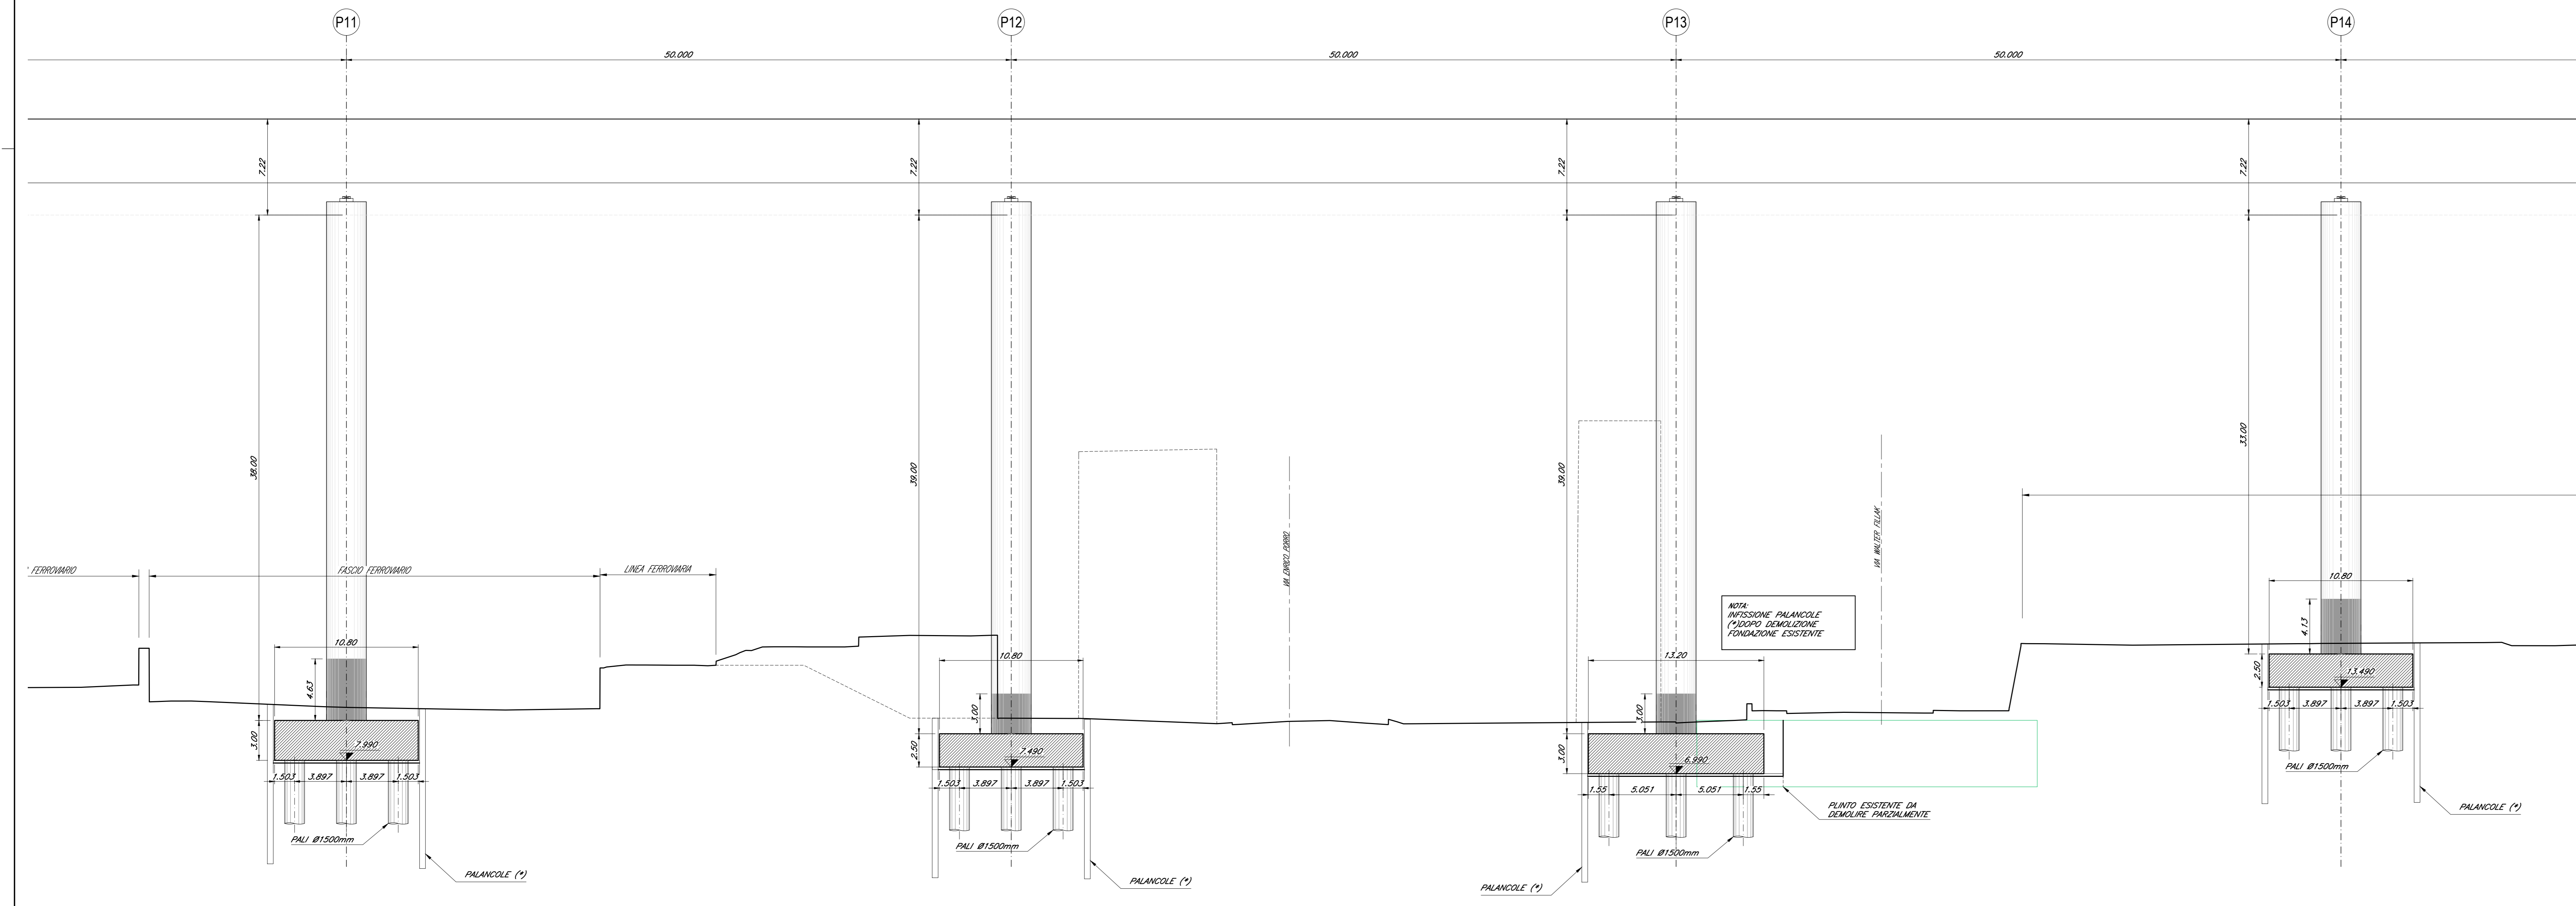


NOTE

- (\*): LA CONFIGURAZIONE CHIUSA DEL PALANCOLO SARA' PREVISTA CON IDONEO SISTEMA DI EMUNGIMENTO IN PRESENZA DI FALDA A QUOTA SUPERIORE AL FONDO SCAVO.

LEGENDA

- LEGENDA1
- LEGENDA2
- LEGENDA3

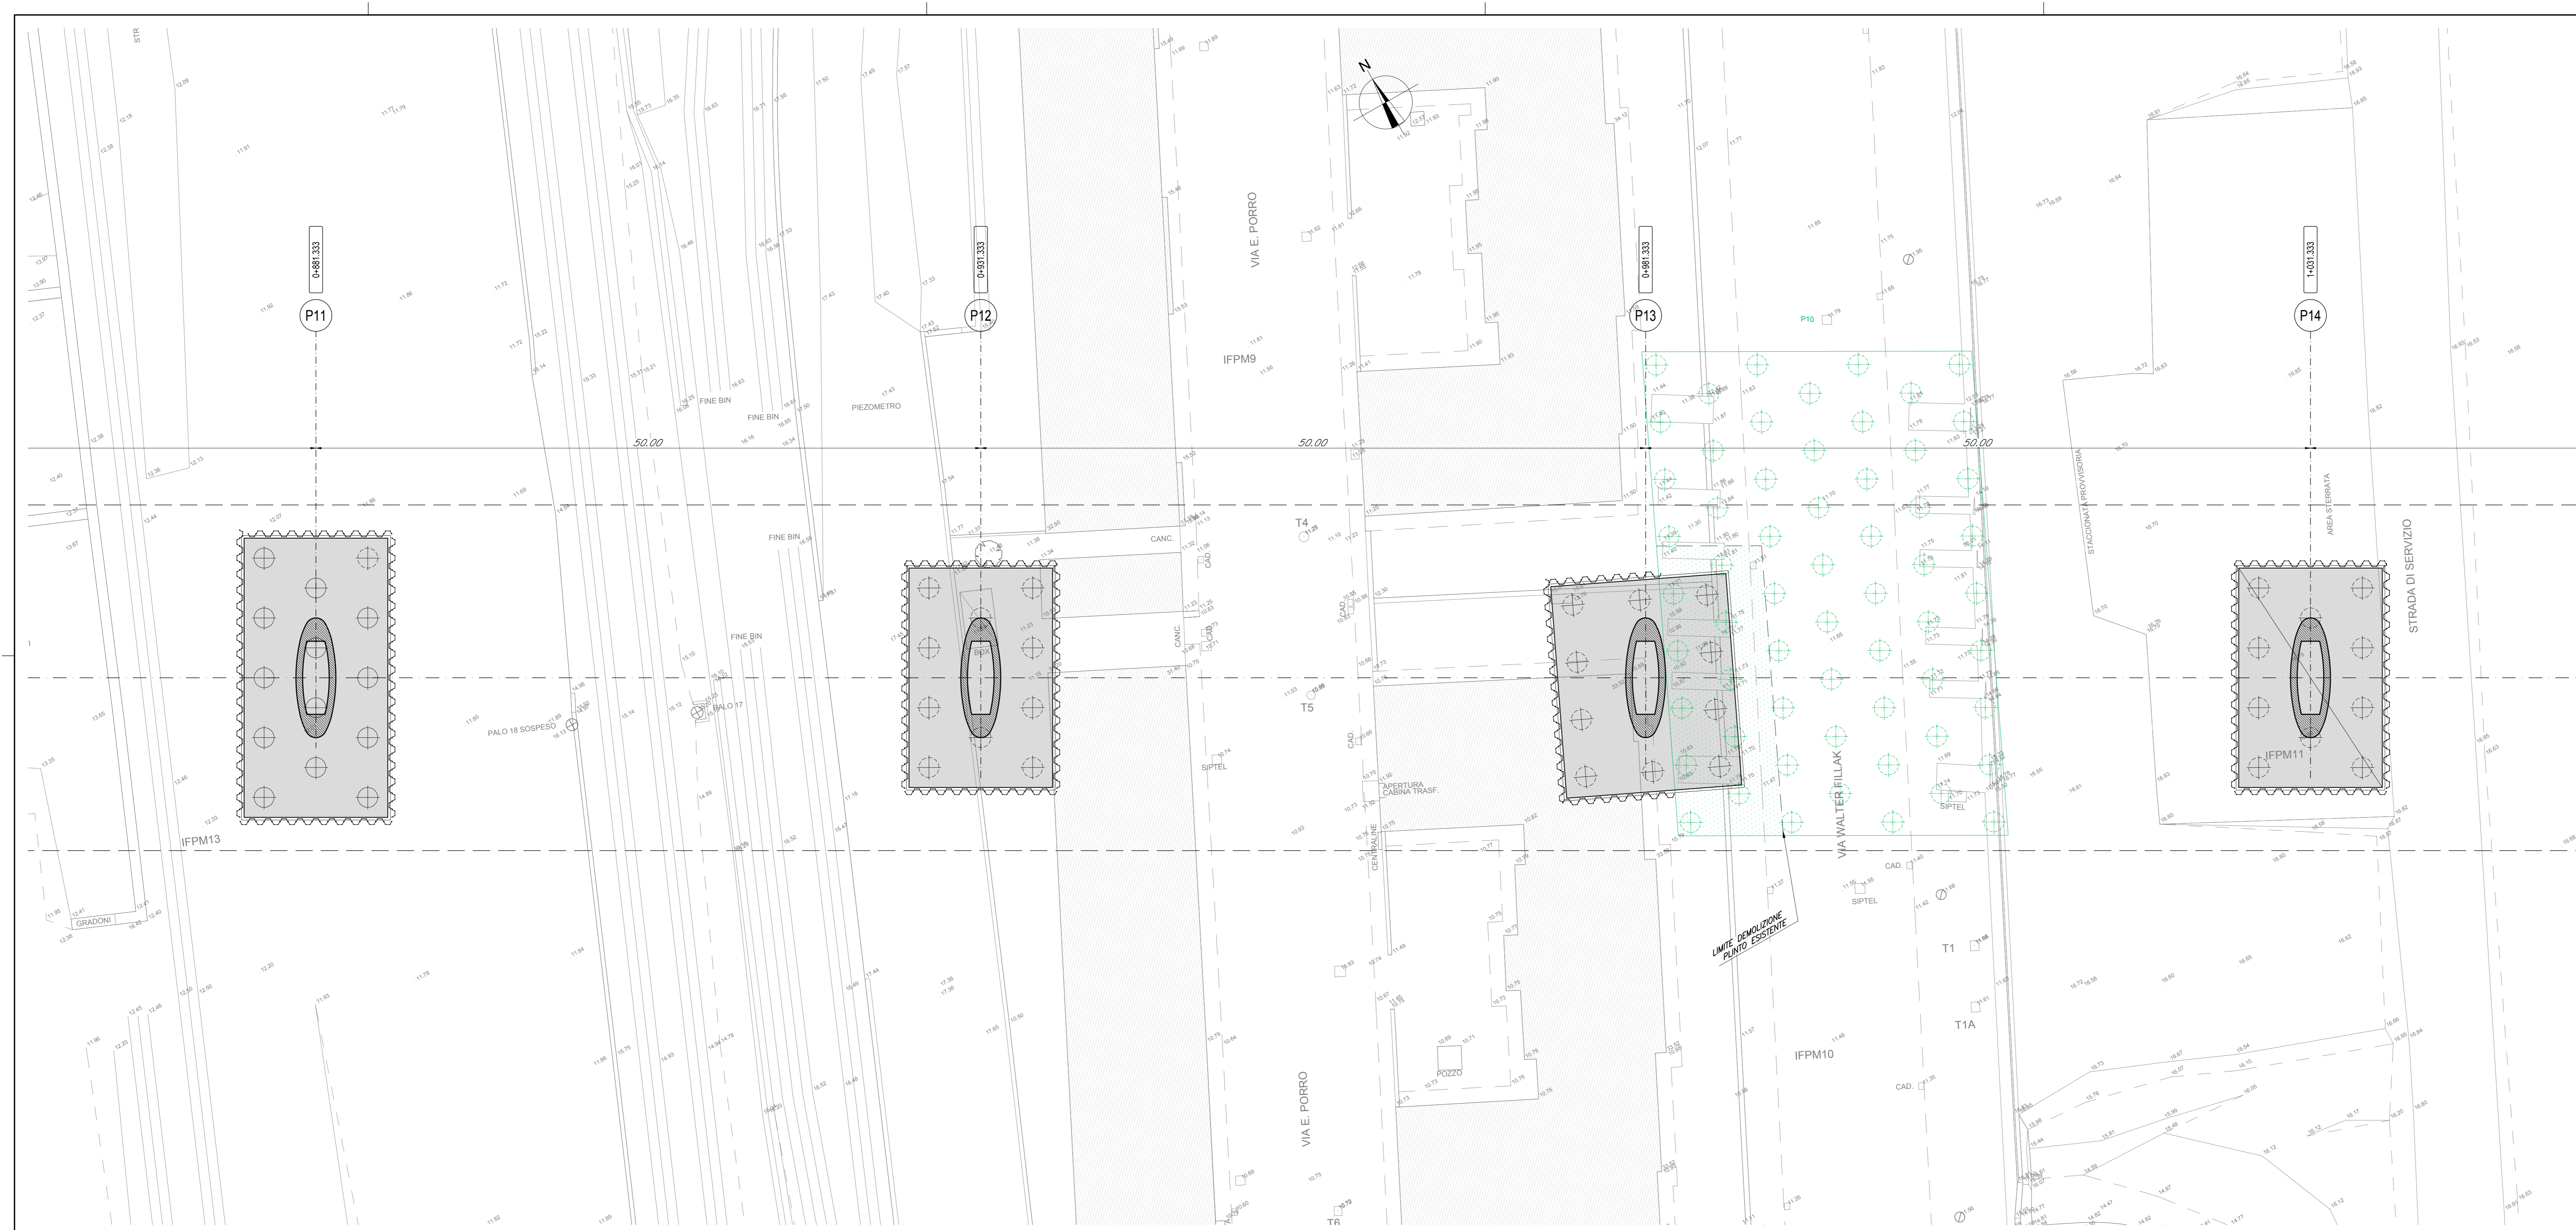

Commissario: **GENOVA**

Contraente: **PERGENOVA**

Progettista: **ITALFERR** Gruppo Ferrovie dello Stato Italiane  
 Project & Construction Management & Quality Assurance: Rina Consulting SpA  
**RINA**

**VIADOTTO POLCEVERA** **EMISSIONE PER ENTI**

**PROGETTO ESECUTIVO di 1° LIVELLO**

Fondazioni e opere Provisionali. Pianta e Sezione Longitudinale - Tav. 7

Commissario	Projet & Construction Management & Quality Assurance	Direttore Lavori	SCALA: 1:200				
Contraente							
Data:	Data:	Data:					
COMMESSA	LOTTO	FASE	ENTE	TIPO DOC.	OPERADISCIPLINA	PROGR.	REV.
NG12	00	E	09	P9	V110003	C07	A
PROGETTAZIONE							IL PROGETTISTA
Rev.	Descrizione	Rev.	Data	Verificato	Data	Proprietà Impiegato	Data
A	Emissione Esecutiva di 1° Livello	L. Uboldi	25/02/2019	L. Uboldi	25/02/2019	A. Vittozzi	25/02/2019
B							
C							
							Data: 25/02/2019
File: NG120E09P9V1000307A							