


NOTE

- (*): LA CONFIGURAZIONE CHIUSA DEL PALANCIATO SARA' PREVISTA CON IDONEO SISTEMA DI EMUNGIMENTO IN PRESENZA DI FALDA A QUOTA SUPERIORE AL FONDO SCAVO.

LEGENDA

- LEGENDA1
- LEGENDA2
- LEGENDA3

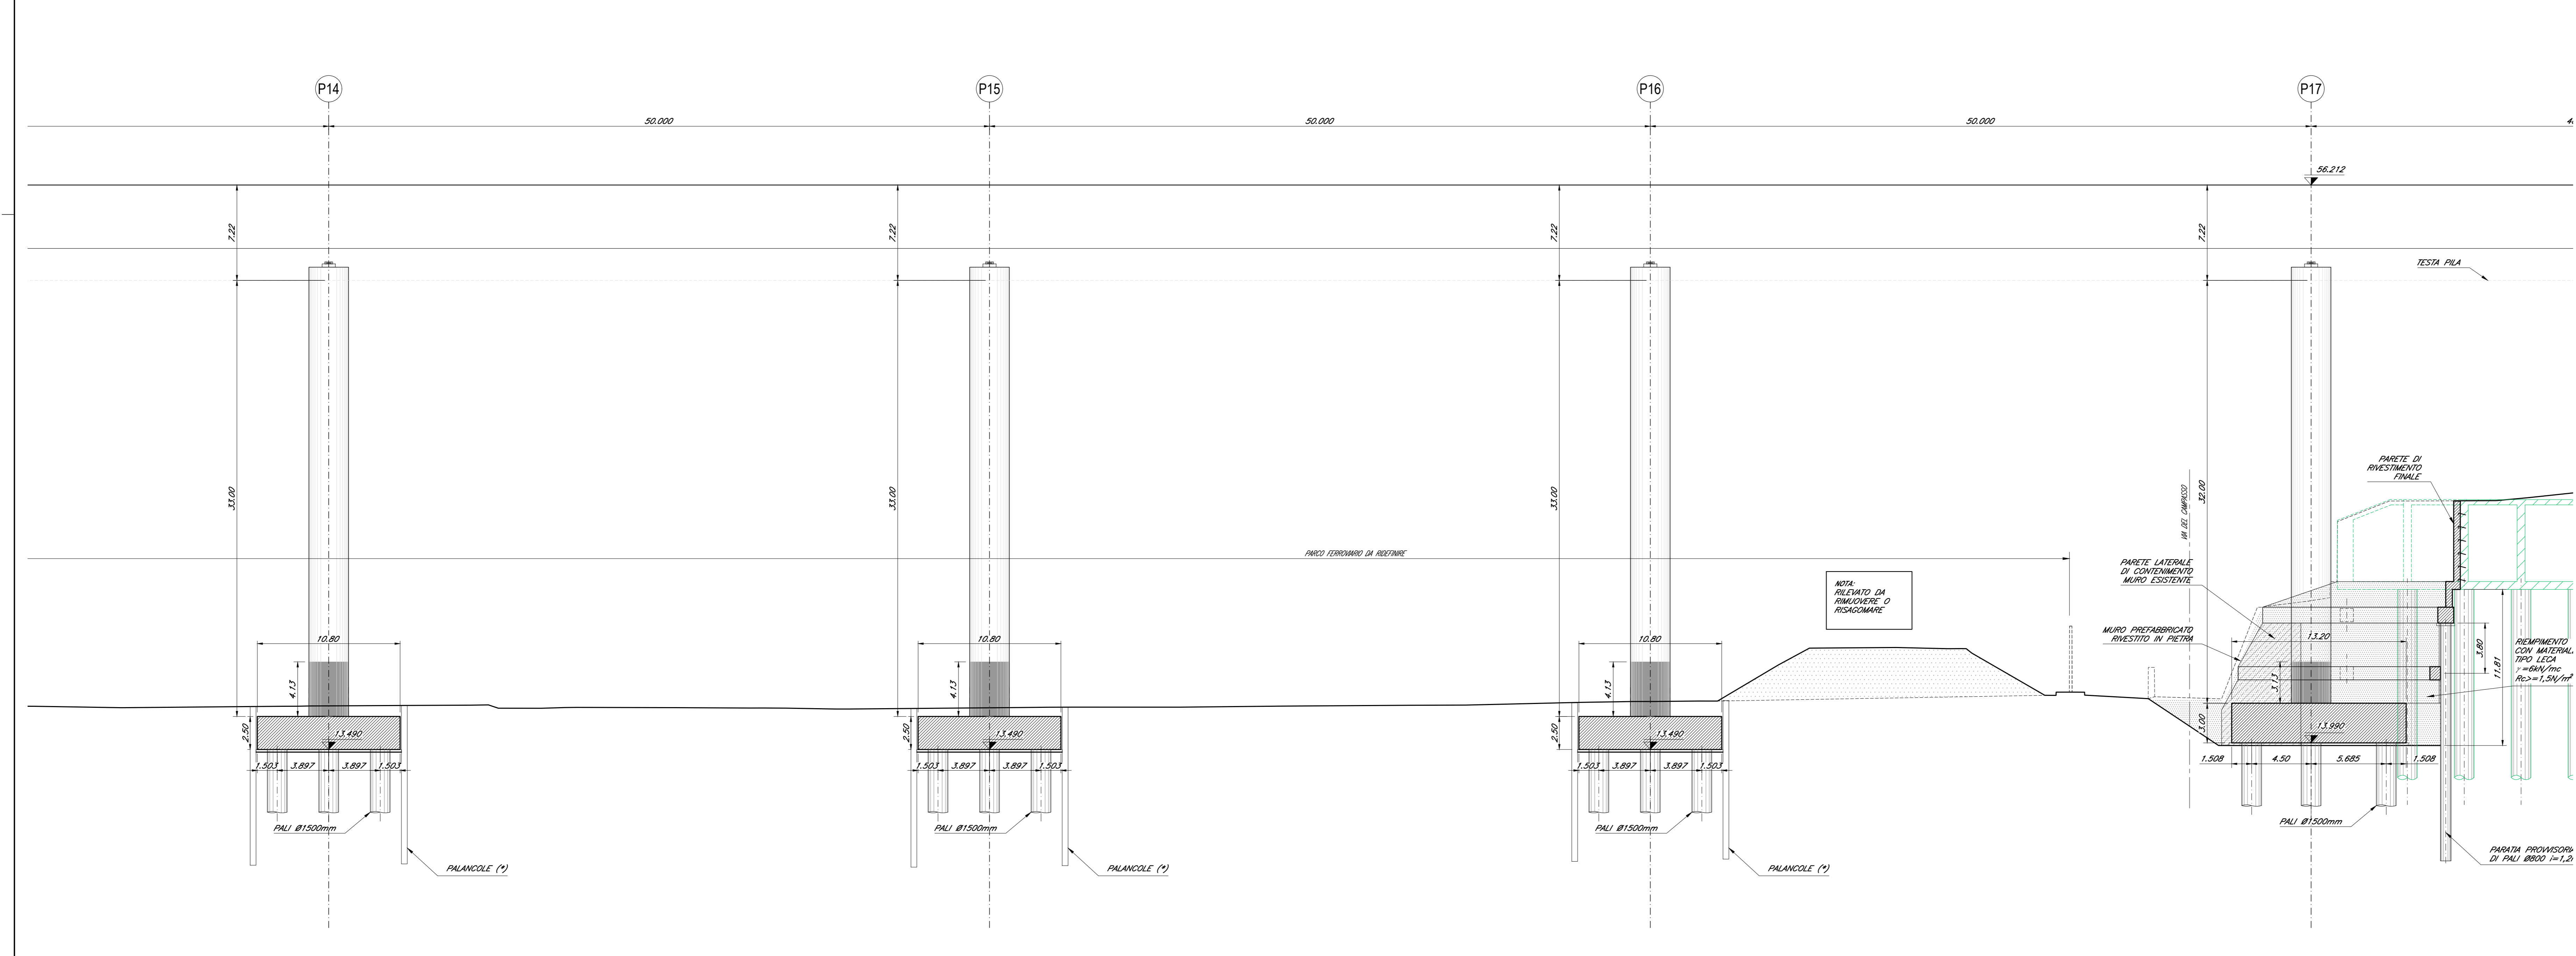

Commissario: **GENOVA**

Contrante: **PERGENOVA**

Progettista: **ITALFERR** Gruppo Ferrovie dello Stato Italiane. Project & Construction Management & Quality Assurance: Rina Consulting SpA. **RINA**

VIADOTTO POLCEVERA **EMISSIONE PER ENTI**

PROGETTO ESECUTIVO di 1° LIVELLO
Fondazioni e opere Provvisoriai. Pianta e Sezione Longitudinale - Tav. 8

Contrante: Project & Construction Management & Quality Assurance. Direttore Lavori: []

Data: [] Data: [] Data: []

SCALA: **1:200**

COMMESSA LOTTO FASE ENTE TIPO DOC. OPERA/DISCIPLINA PROGR. REV. **NG12 00 E 09 P9 V110003 C08 A**

Rev.	Descrizione	Autore	Data	Verificato	Data	Proprietà Imprese	Data
A	Emissione Esecutiva di 1° Livello	L. Uboldi	25/02/2019	L. Uboldi	25/02/2019	A. Vitto	25/02/2019
B							
C							

IL PROGETTISTA: **PERGENOVA**

Data: 25/02/2019

File: NG120E09P9V110003C08A