



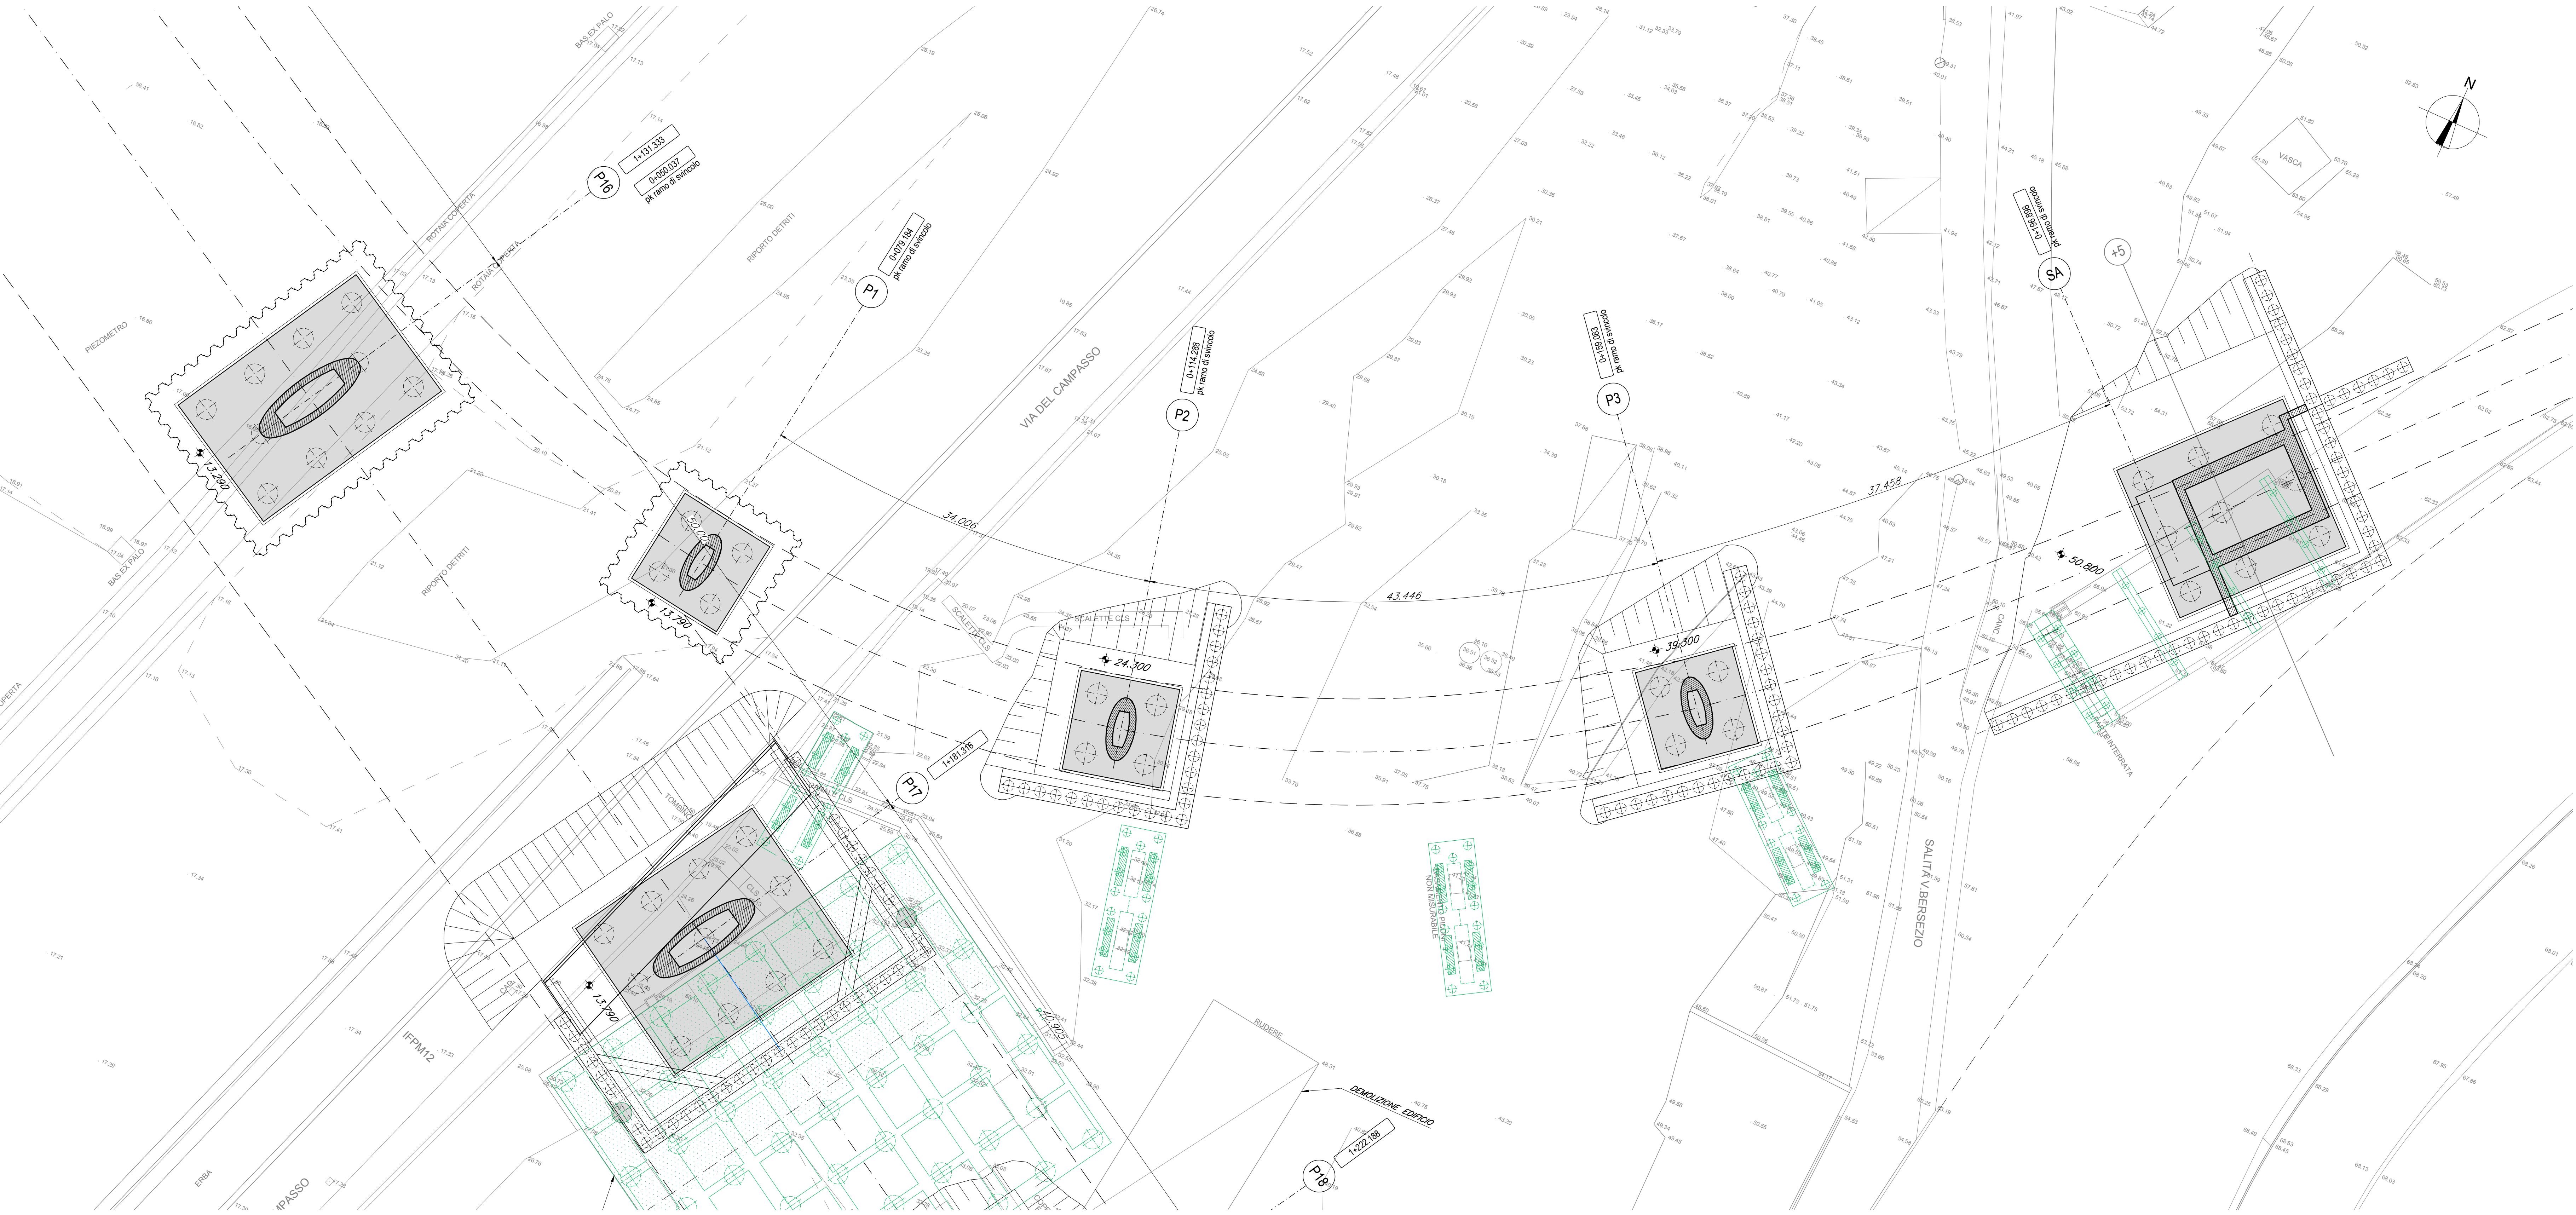

PROFILO VIADOTTO DI SVINCOLO IN ASSE IMPALCATO
SCALA 1:200

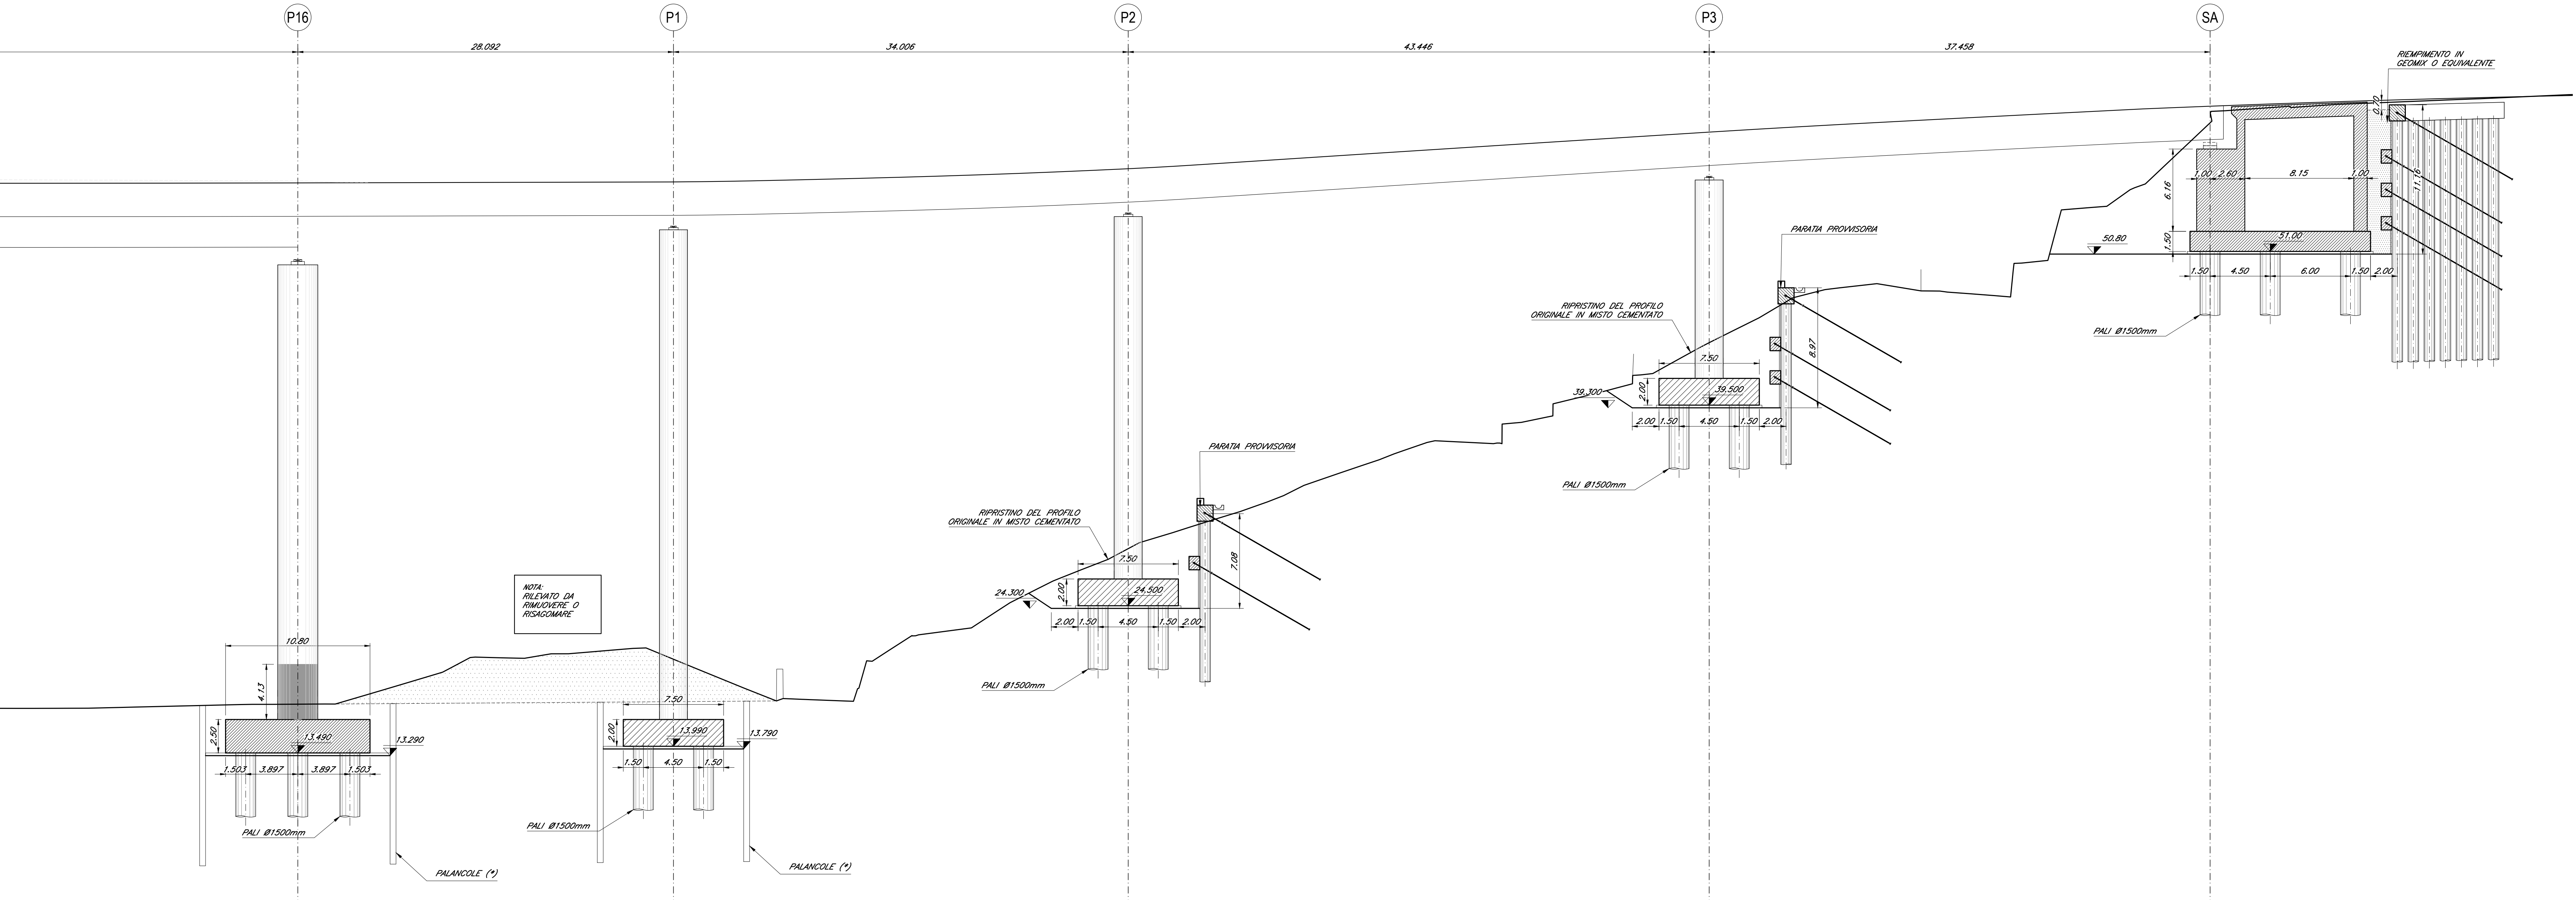

DISEGNI DI RIFERIMENTO	
DESCRIZIONE	CODICE
NOTE	
- (*) IN PRESENZA DI FALDA A QUOTA SUPERIORE AL FONDO SCAVO, SARA' PREVISTO IDONEO SISTEMA DI EMUNGIMENTO	
LEGENDA	
- LEGENDA1 - LEGENDA2 - LEGENDA3	

Commissario:

Contraente:

Progettista:

Project & Construction Management & Quality Assurance: Rina Consulting SpA

ILTT

VIADOTTO POLCEVERA

EMISSIONE PER ENTI

PROGETTO ESECUTIVO di 1° LIVELLO

Fondazioni e opere Provvisoria. Pianta e Sezione Longitudinale - Tav. 10

Contraente

Project & Construction Management & Quality Assurance

Direttore Lavori

Data:

Data:

Data:

COMMESSA

LOTTO

FASE

ENTE

TIPO DOC.

OPERADISCIPLINA

PROGR.

REV.

NG12

00

E

09

P9

V10003

C10

A

PROGETTAZIONE

IL PROGETTISTA

Rev.

Descrizione

Redatto

Data

Verificato

Data

Progettista

Data

A

Emissione Esecutiva di 1° Livello

L. Utzinger

25/02/2019

L. Utzinger

25/02/2019

A. Pizzini

25/02/2019

B

C

Data: 25/02/2019

File: NG1200E09P9V10003C10A