




vista A_S-A_S (sud)

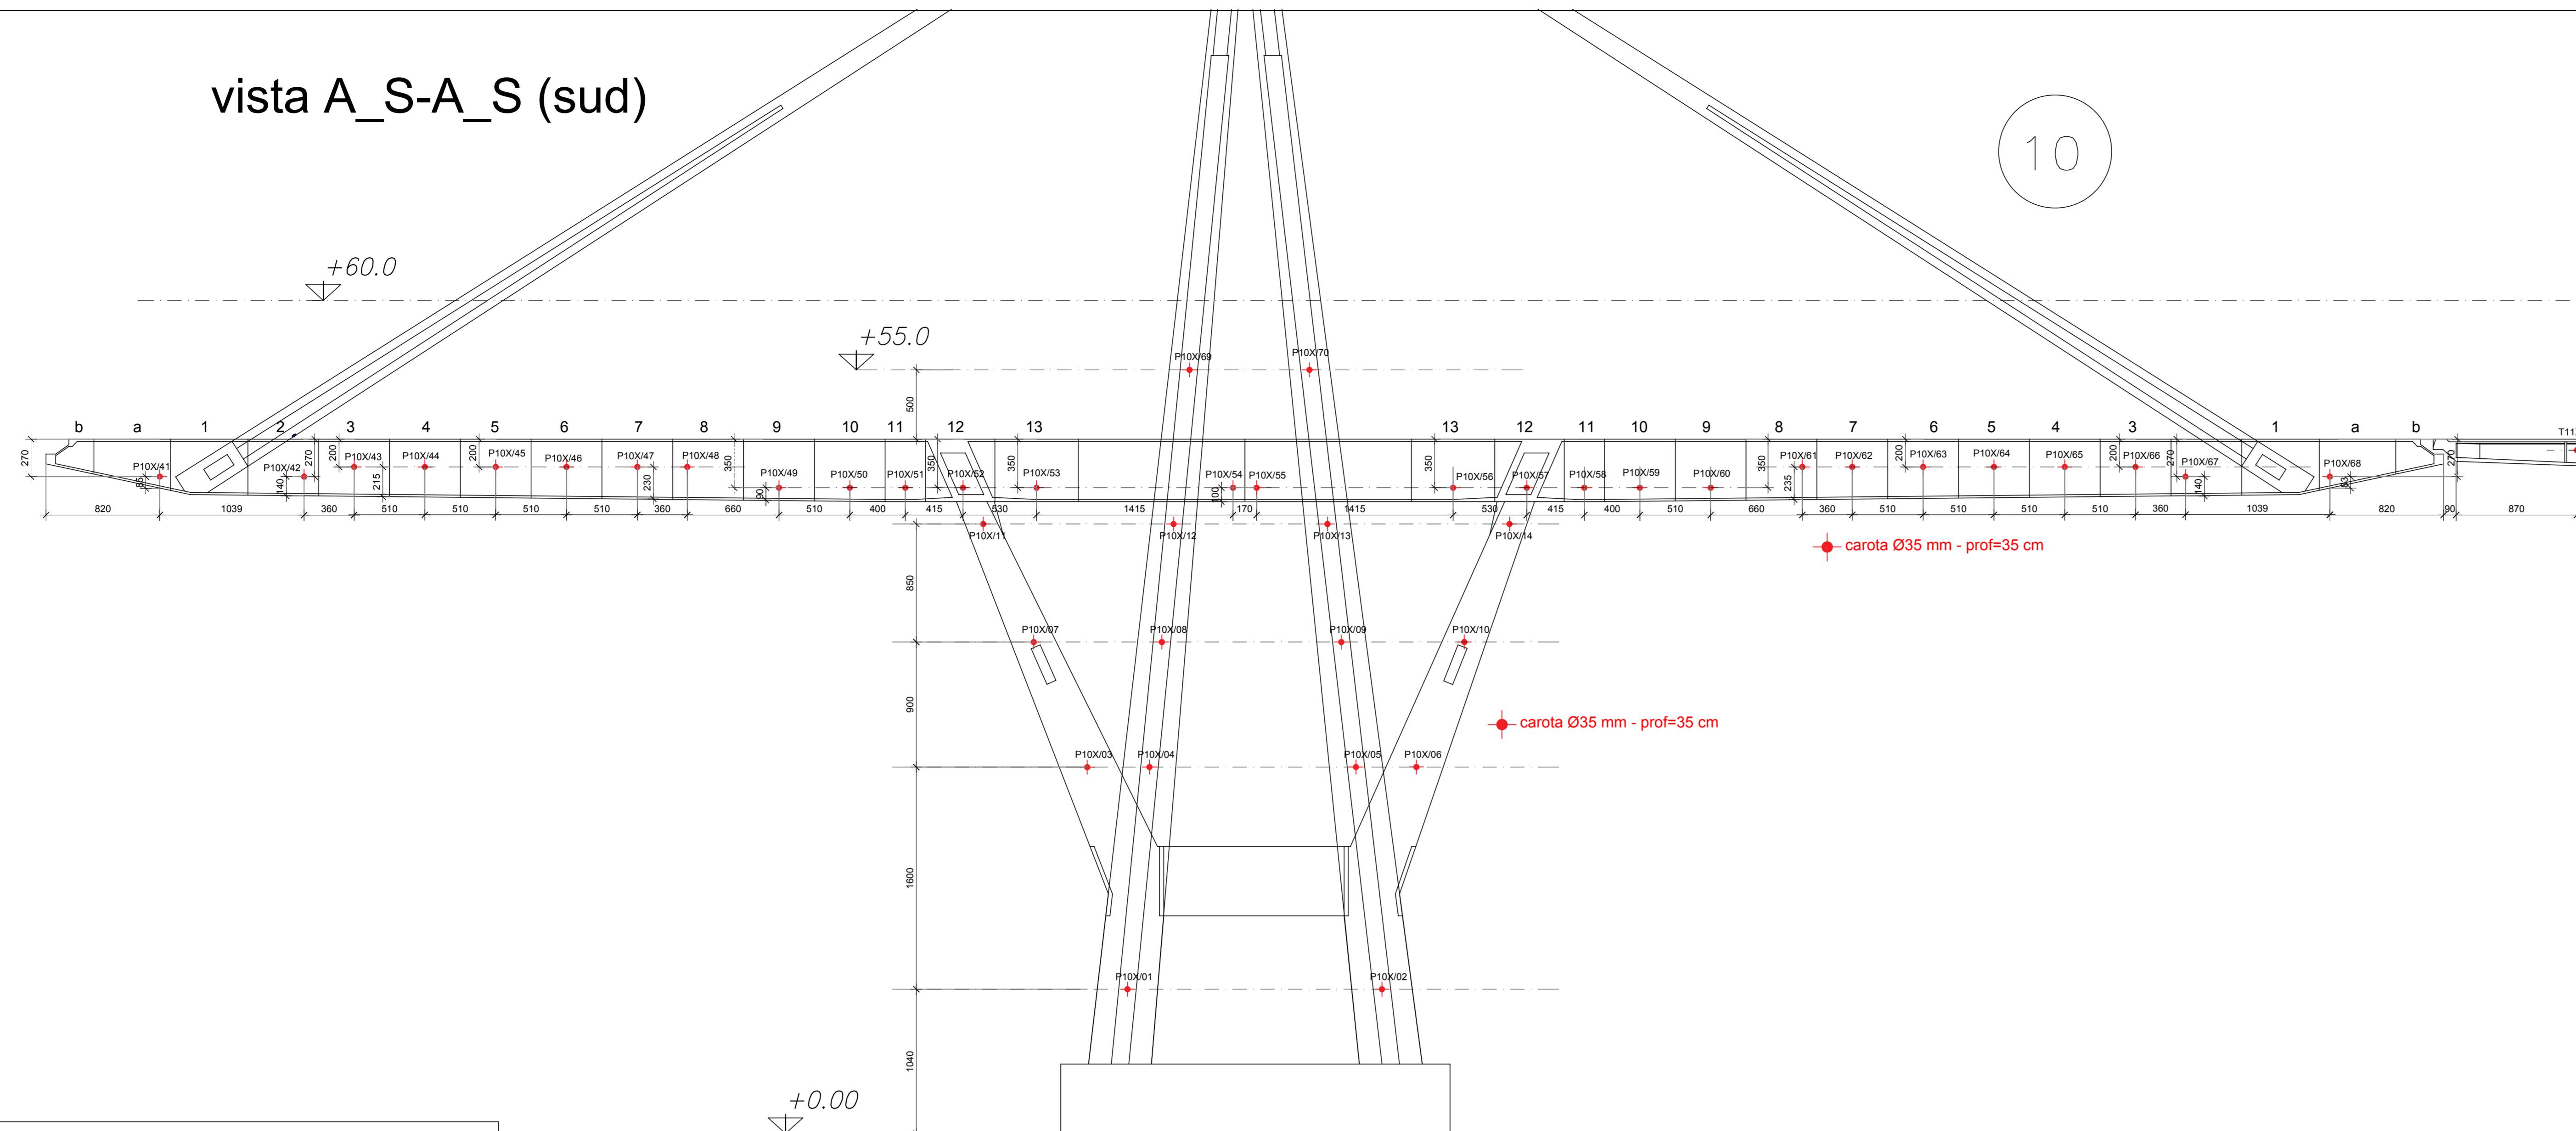


Sezione B-B

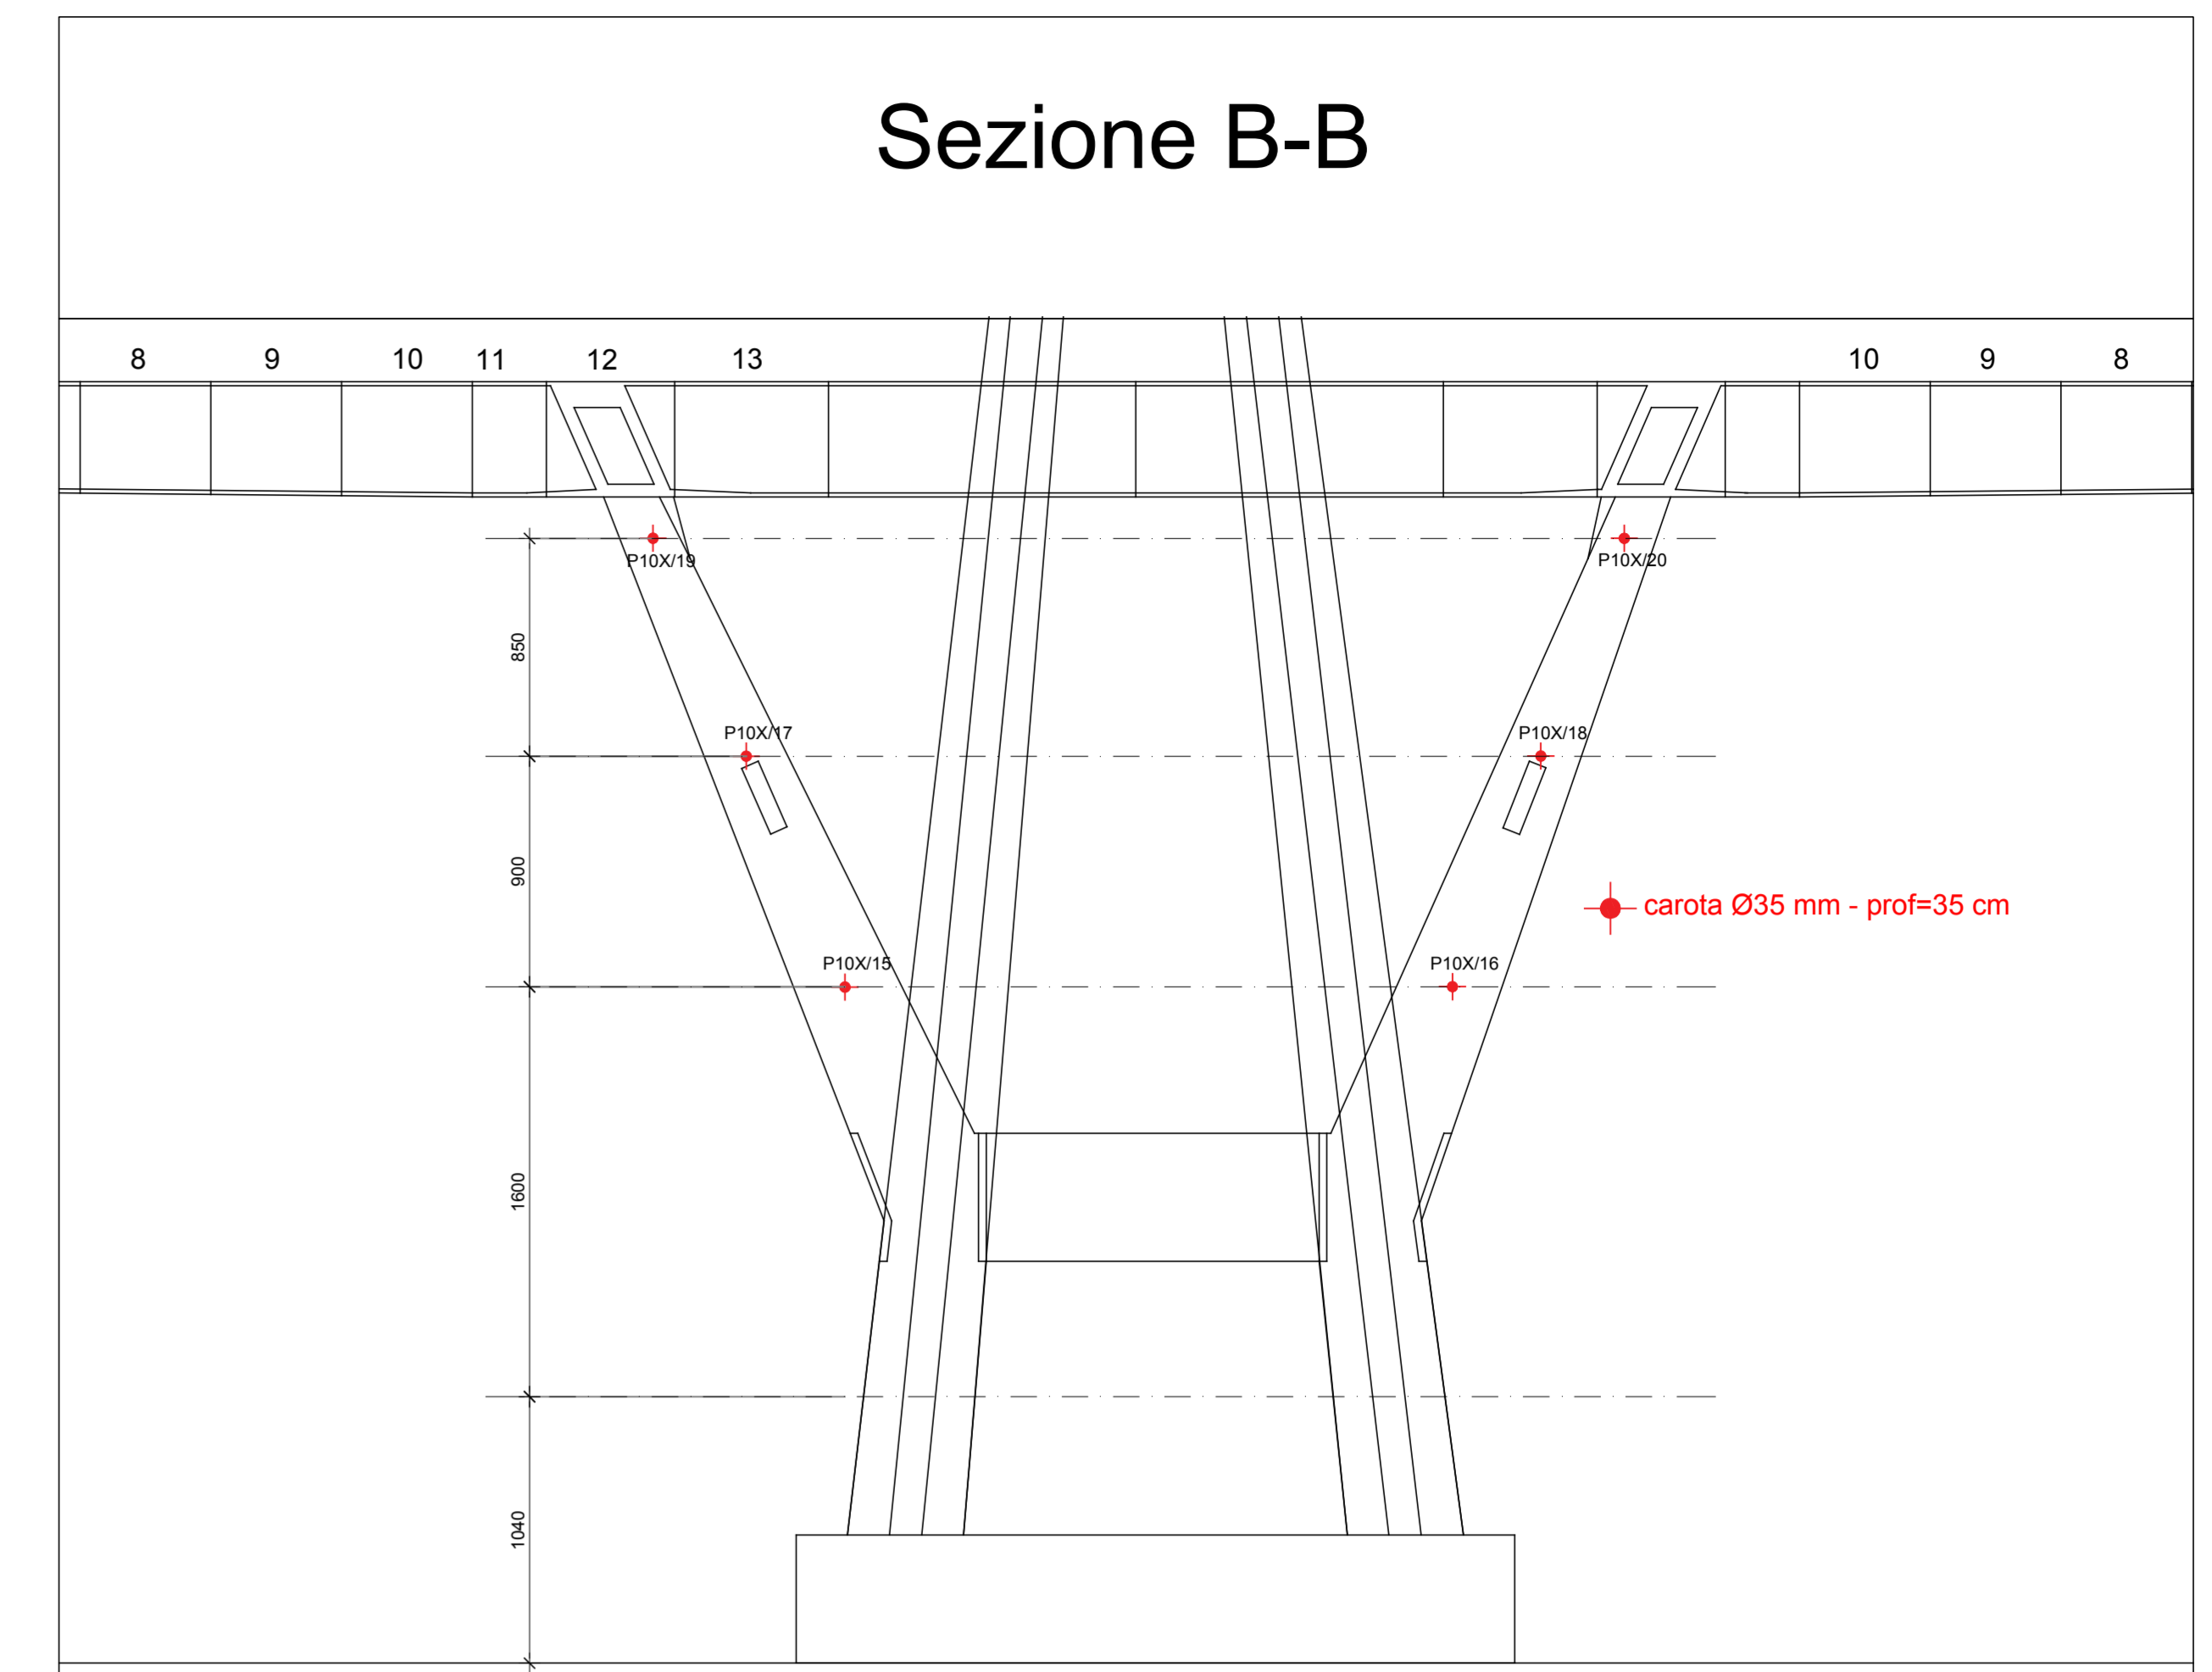


VISTA A_N-A_N (nord)

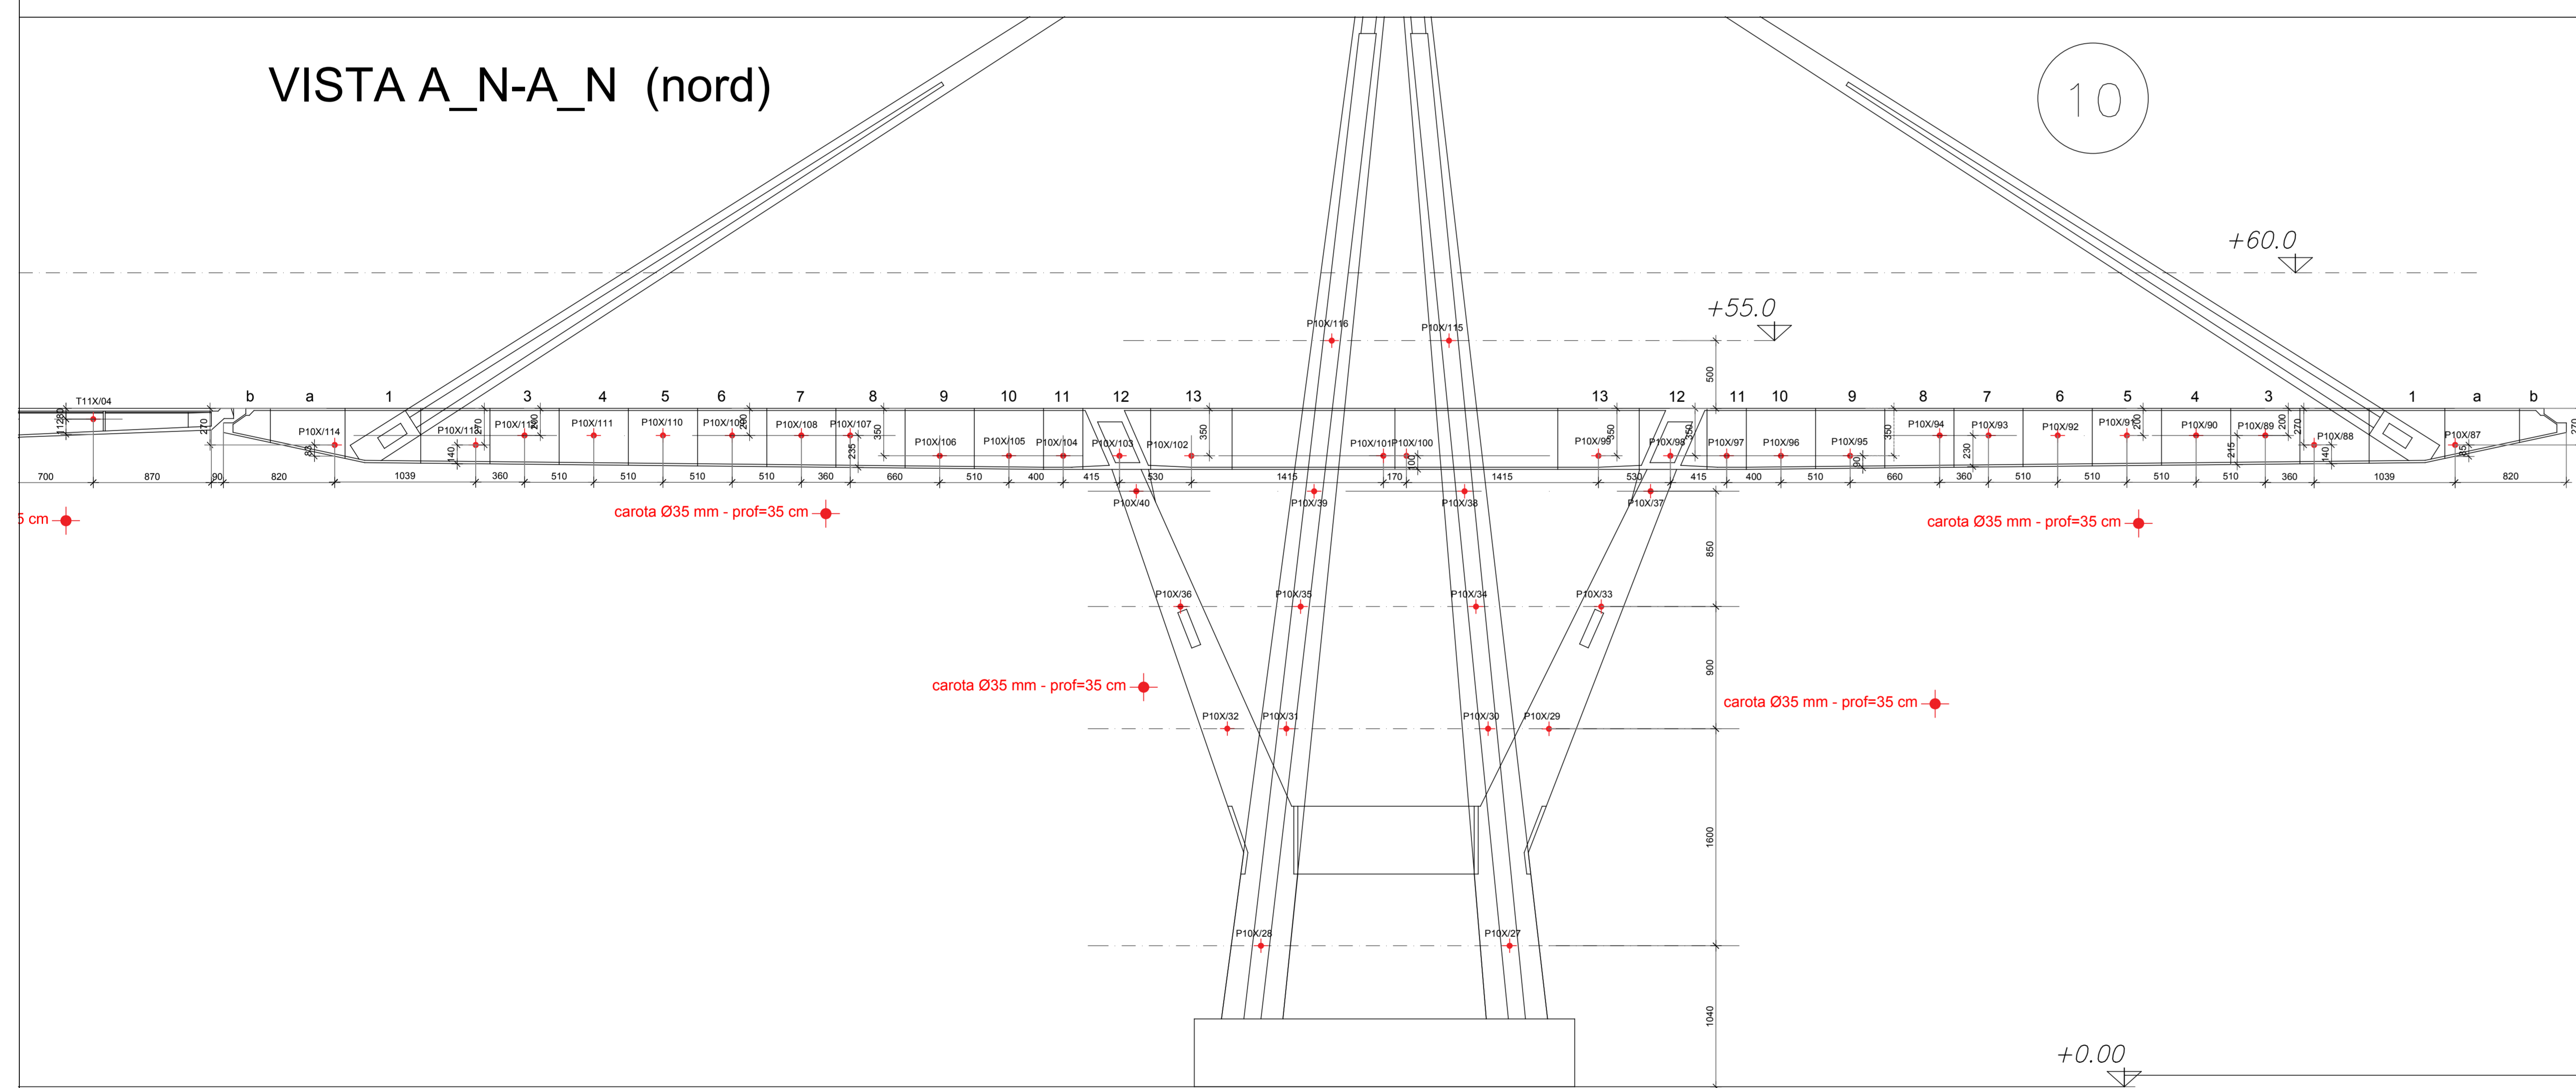

Sezione C-C

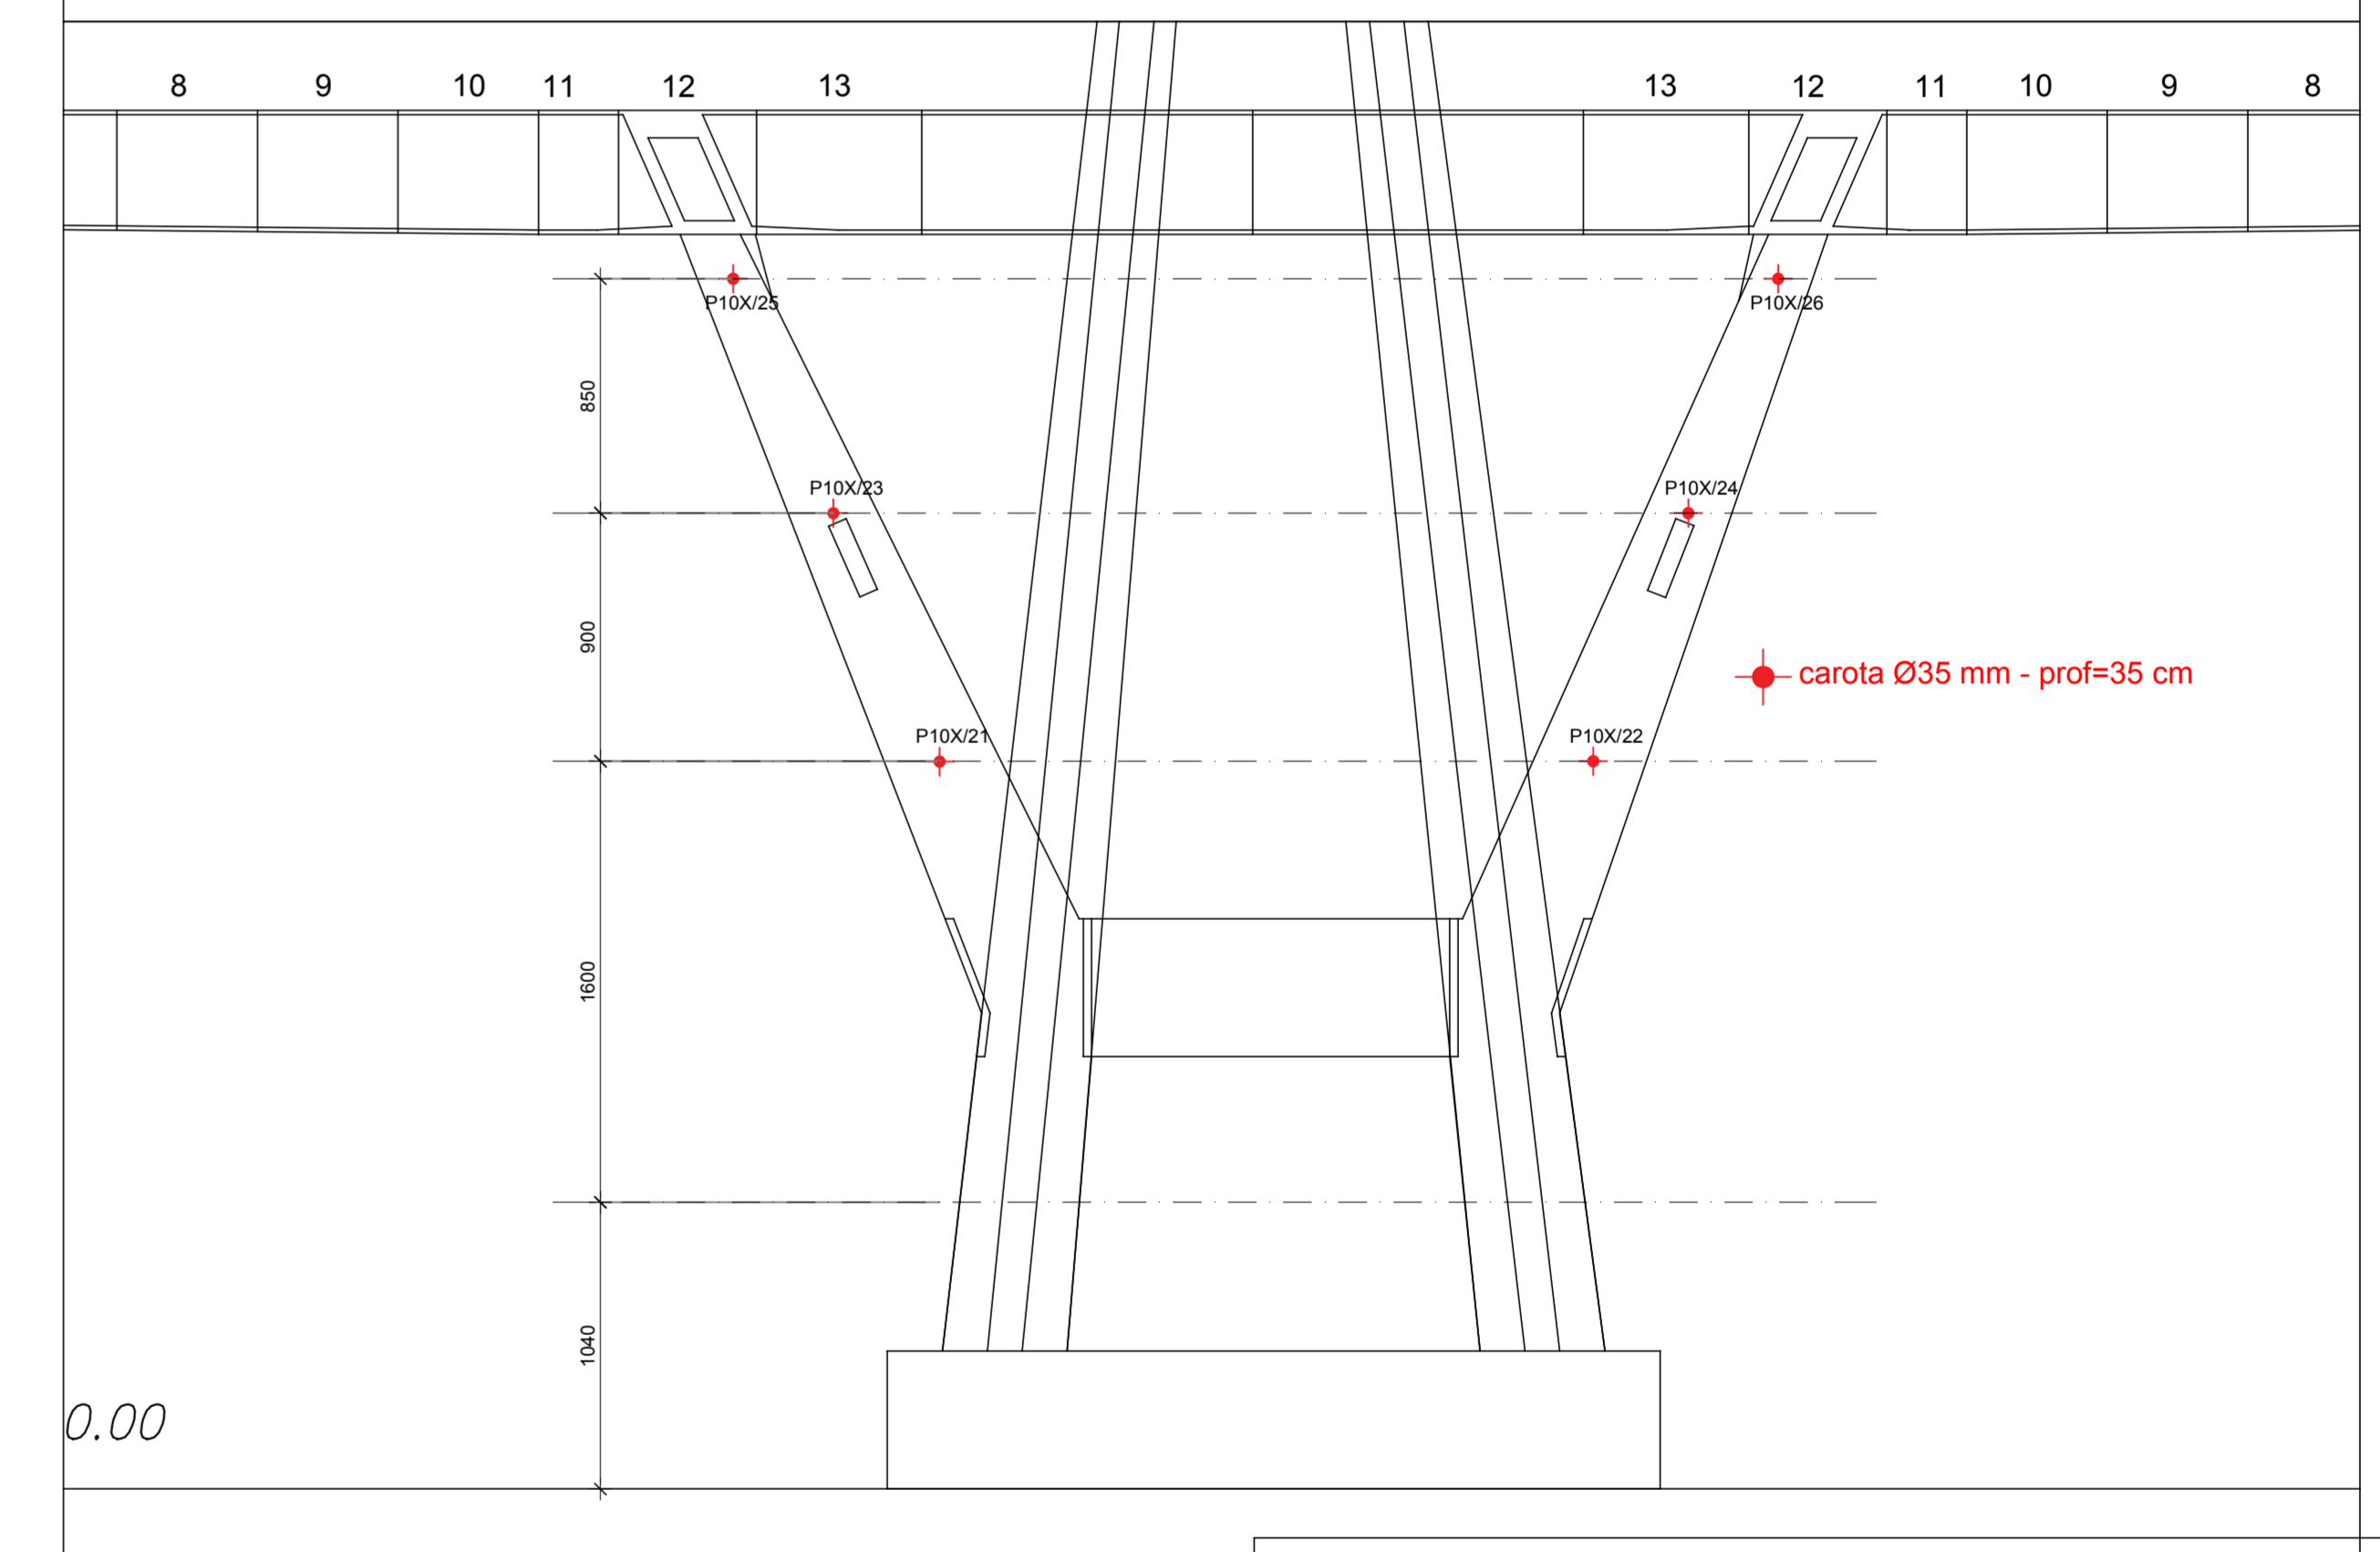

PILA 10 (impalcato)

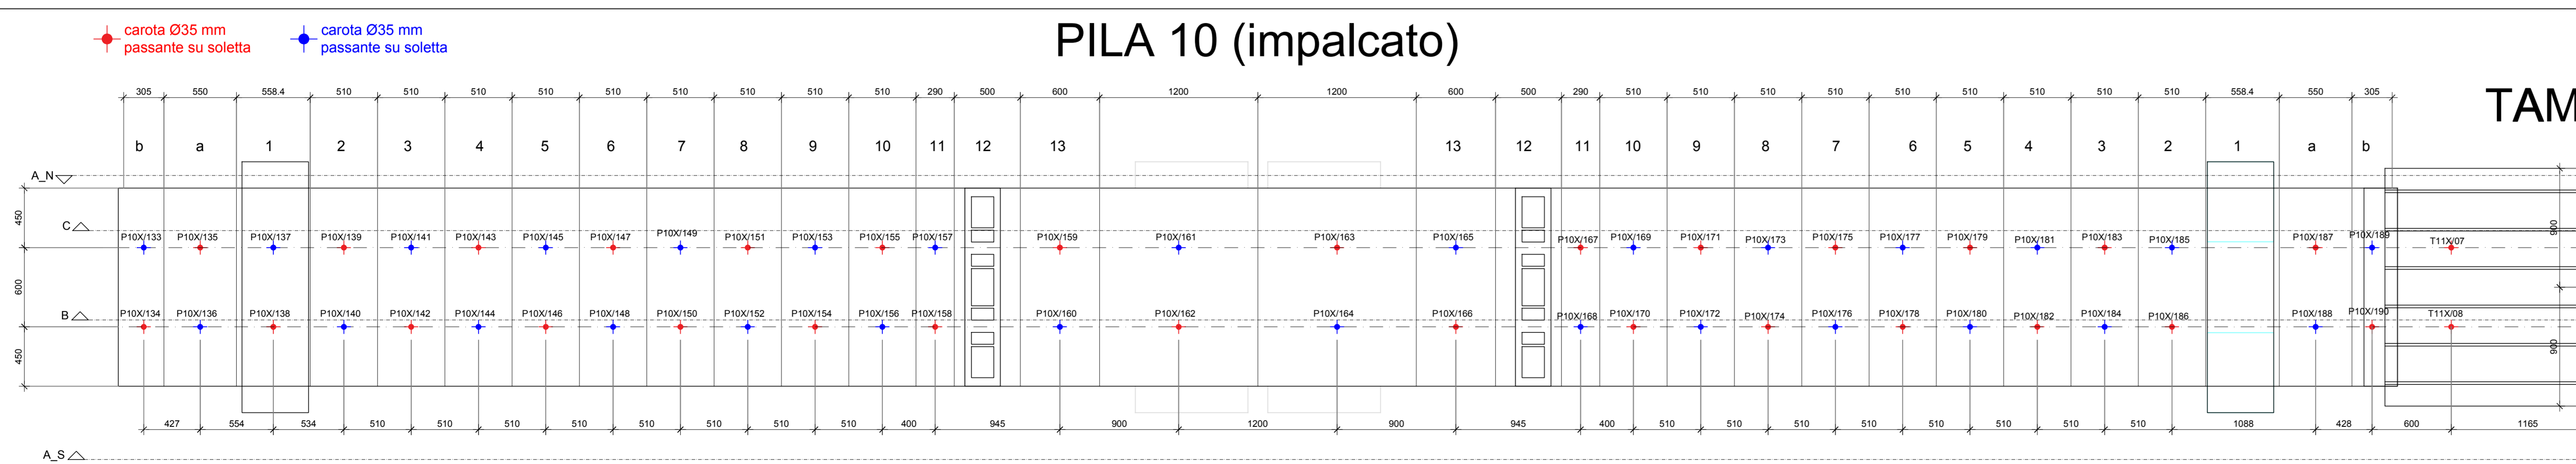

10	PILA	
	carotaggi su stampelle	n°24 tot
	carotaggi su antenne	n°20 129
	carotaggi lat. cassone impalcato	n°56 +
	carotaggi estradosso impalcato	n°29 29
carotaggi di FASE 1		
da realizzare solo in caso di esito negativo delle analisi svolte sui carotaggi di FASE 1		

OGGETTO
 DEMOLIZIONE VIADOTTO POLCEVERA
 Comune di Genova - Strada Europa E80 - Autostrada A10 "del Fior" - km 0

RESPONSABILE LUNGO DEL PROCEDIMENTO
 arch. Roberto Tedeschi
 roberto.tedeschi@commissarioricostruzione.genova.it

CLIENTE
GENOVA COMMISSARIO RICOSTRUZIONE GENOVA
 Via di Francia 3
 Martone, 3° piano
 16148 Genova (GE)
 segreteria@commissarioricostruzione.genova.it

PROJECT & CONSTRUCTION MANAGEMENT & QUALITY ASSURANCE
RINA RINA CONSULTING spa
 Via San Nazario 19 - 16145 Genova (GE)
 +39 010 31 961
 www.rina.org - rinaconsulting@rina.org

PROGETTISTA GENERALE
IPE PROGETTI
 IPE PROGETTI srl
 Corso Principe Amedeo, 70 - 10152 Torino (TO)
 T +39 011 89 96 040 - F +39 011 07 04 474
 www.ipeprogetti.it - info@ipeprogetti.it

INGEGNERE
ammi FAGIOLI spa IREOS spa
 Via Garibaldi, 35 - 20026 Novate Milanese (MI) Via S. Felice, 13 - 42048 S. Bardo D'Orto (RE) Via Salaria Tam. 165 - 16147 GENOVA (GE)
 T +39 02 35 64 688 - F +39 02 82 04 823 T +39 0522 67 51 - F +39 0522 67 52 52 T +39 010 37 75 011 - F +39 010 37 75 0148
 www.ammiipa.it - demiro@ammiipa.it www.fagioli.com - info@fagioli.com www.ireosweb.com - ireos@ireosweb.com

LIVELLO DI PROGETTAZIONE
 PROGETTO ESECUTIVO DI DETTAGLIO EMISSIONE PER ESECUZIONE

PROGETTO SPECIALISTICO
IPE PROGETTI ing. Alberto Iacomussi a.iacomussi@ipeprogetti.it

TITOLO
 CAROTAGGI PER INDAGINI PILA 10

CODICE ELABORATO
 D-D2-DEM-DS-402-IPE

CODICE INTERNO
 -

SCALA
 1:250

CARTA
 AD

REV	DATA	DESCRIZIONE	REDATTO	CONTROLLATO	APPROVATO
00	13.03.2019	EMISSIONE PER APPROVAZIONE	IPE Vicentini	IPE Gato	IPE Iacomussi