
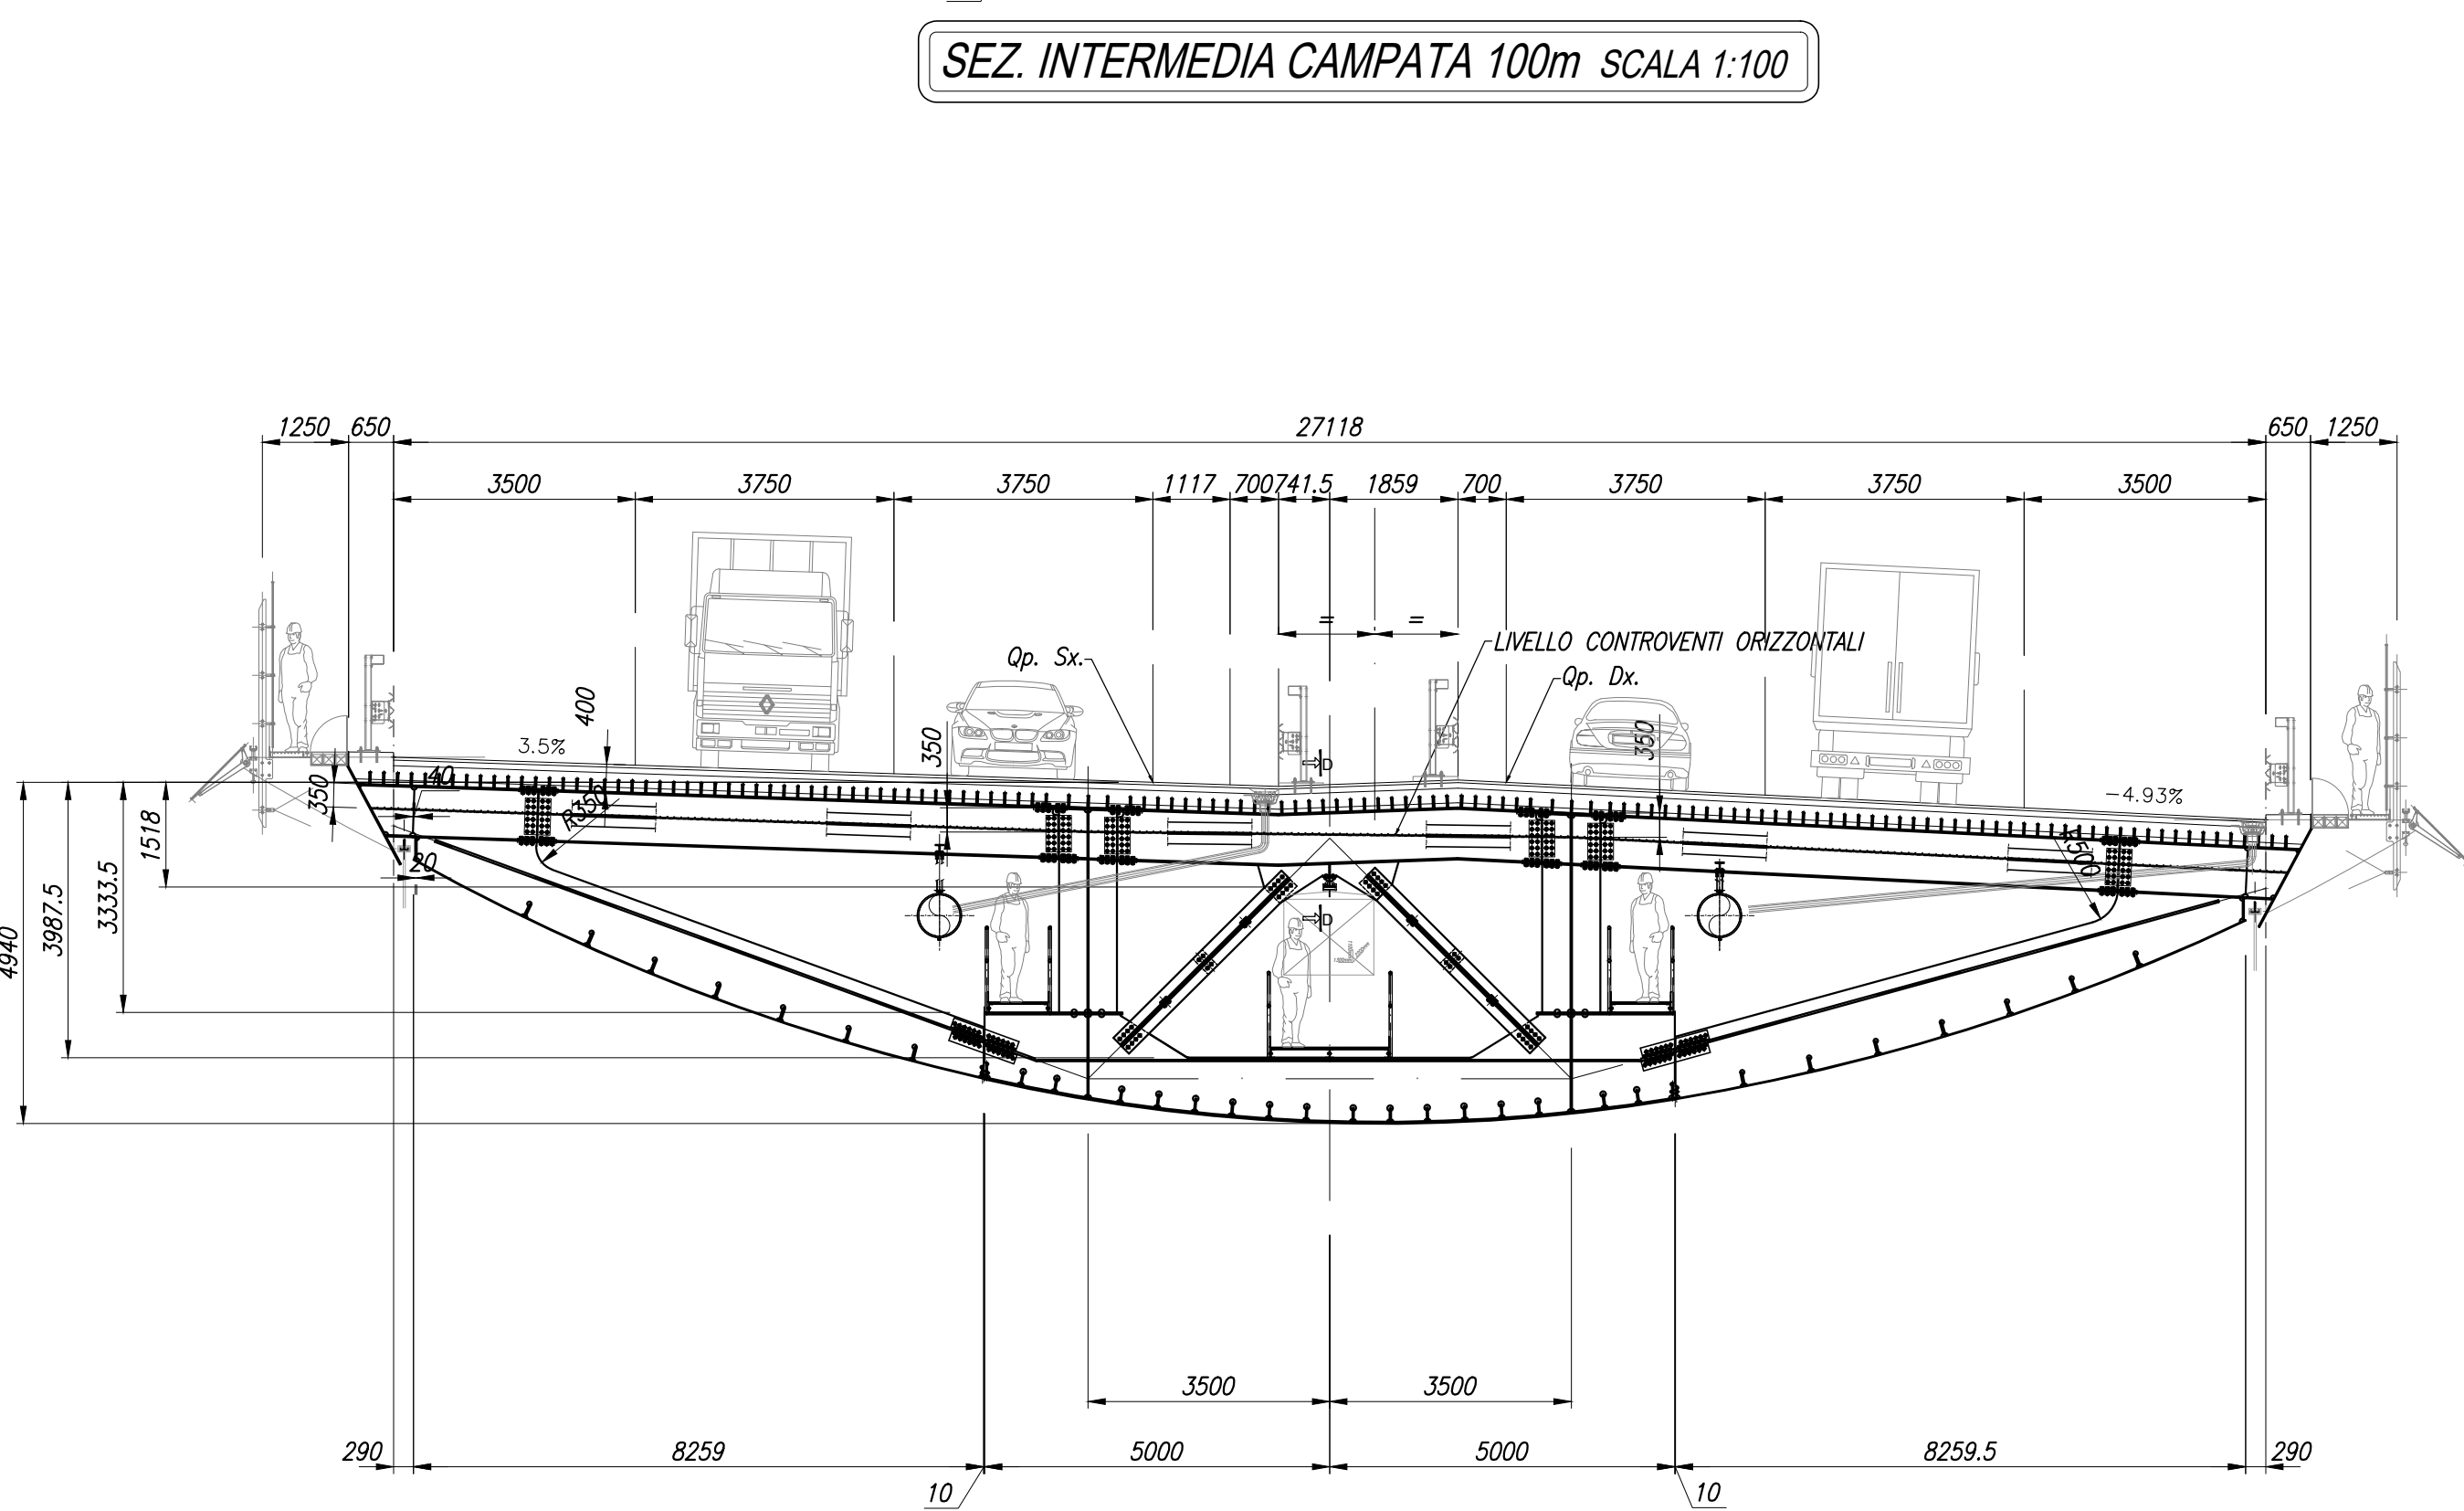
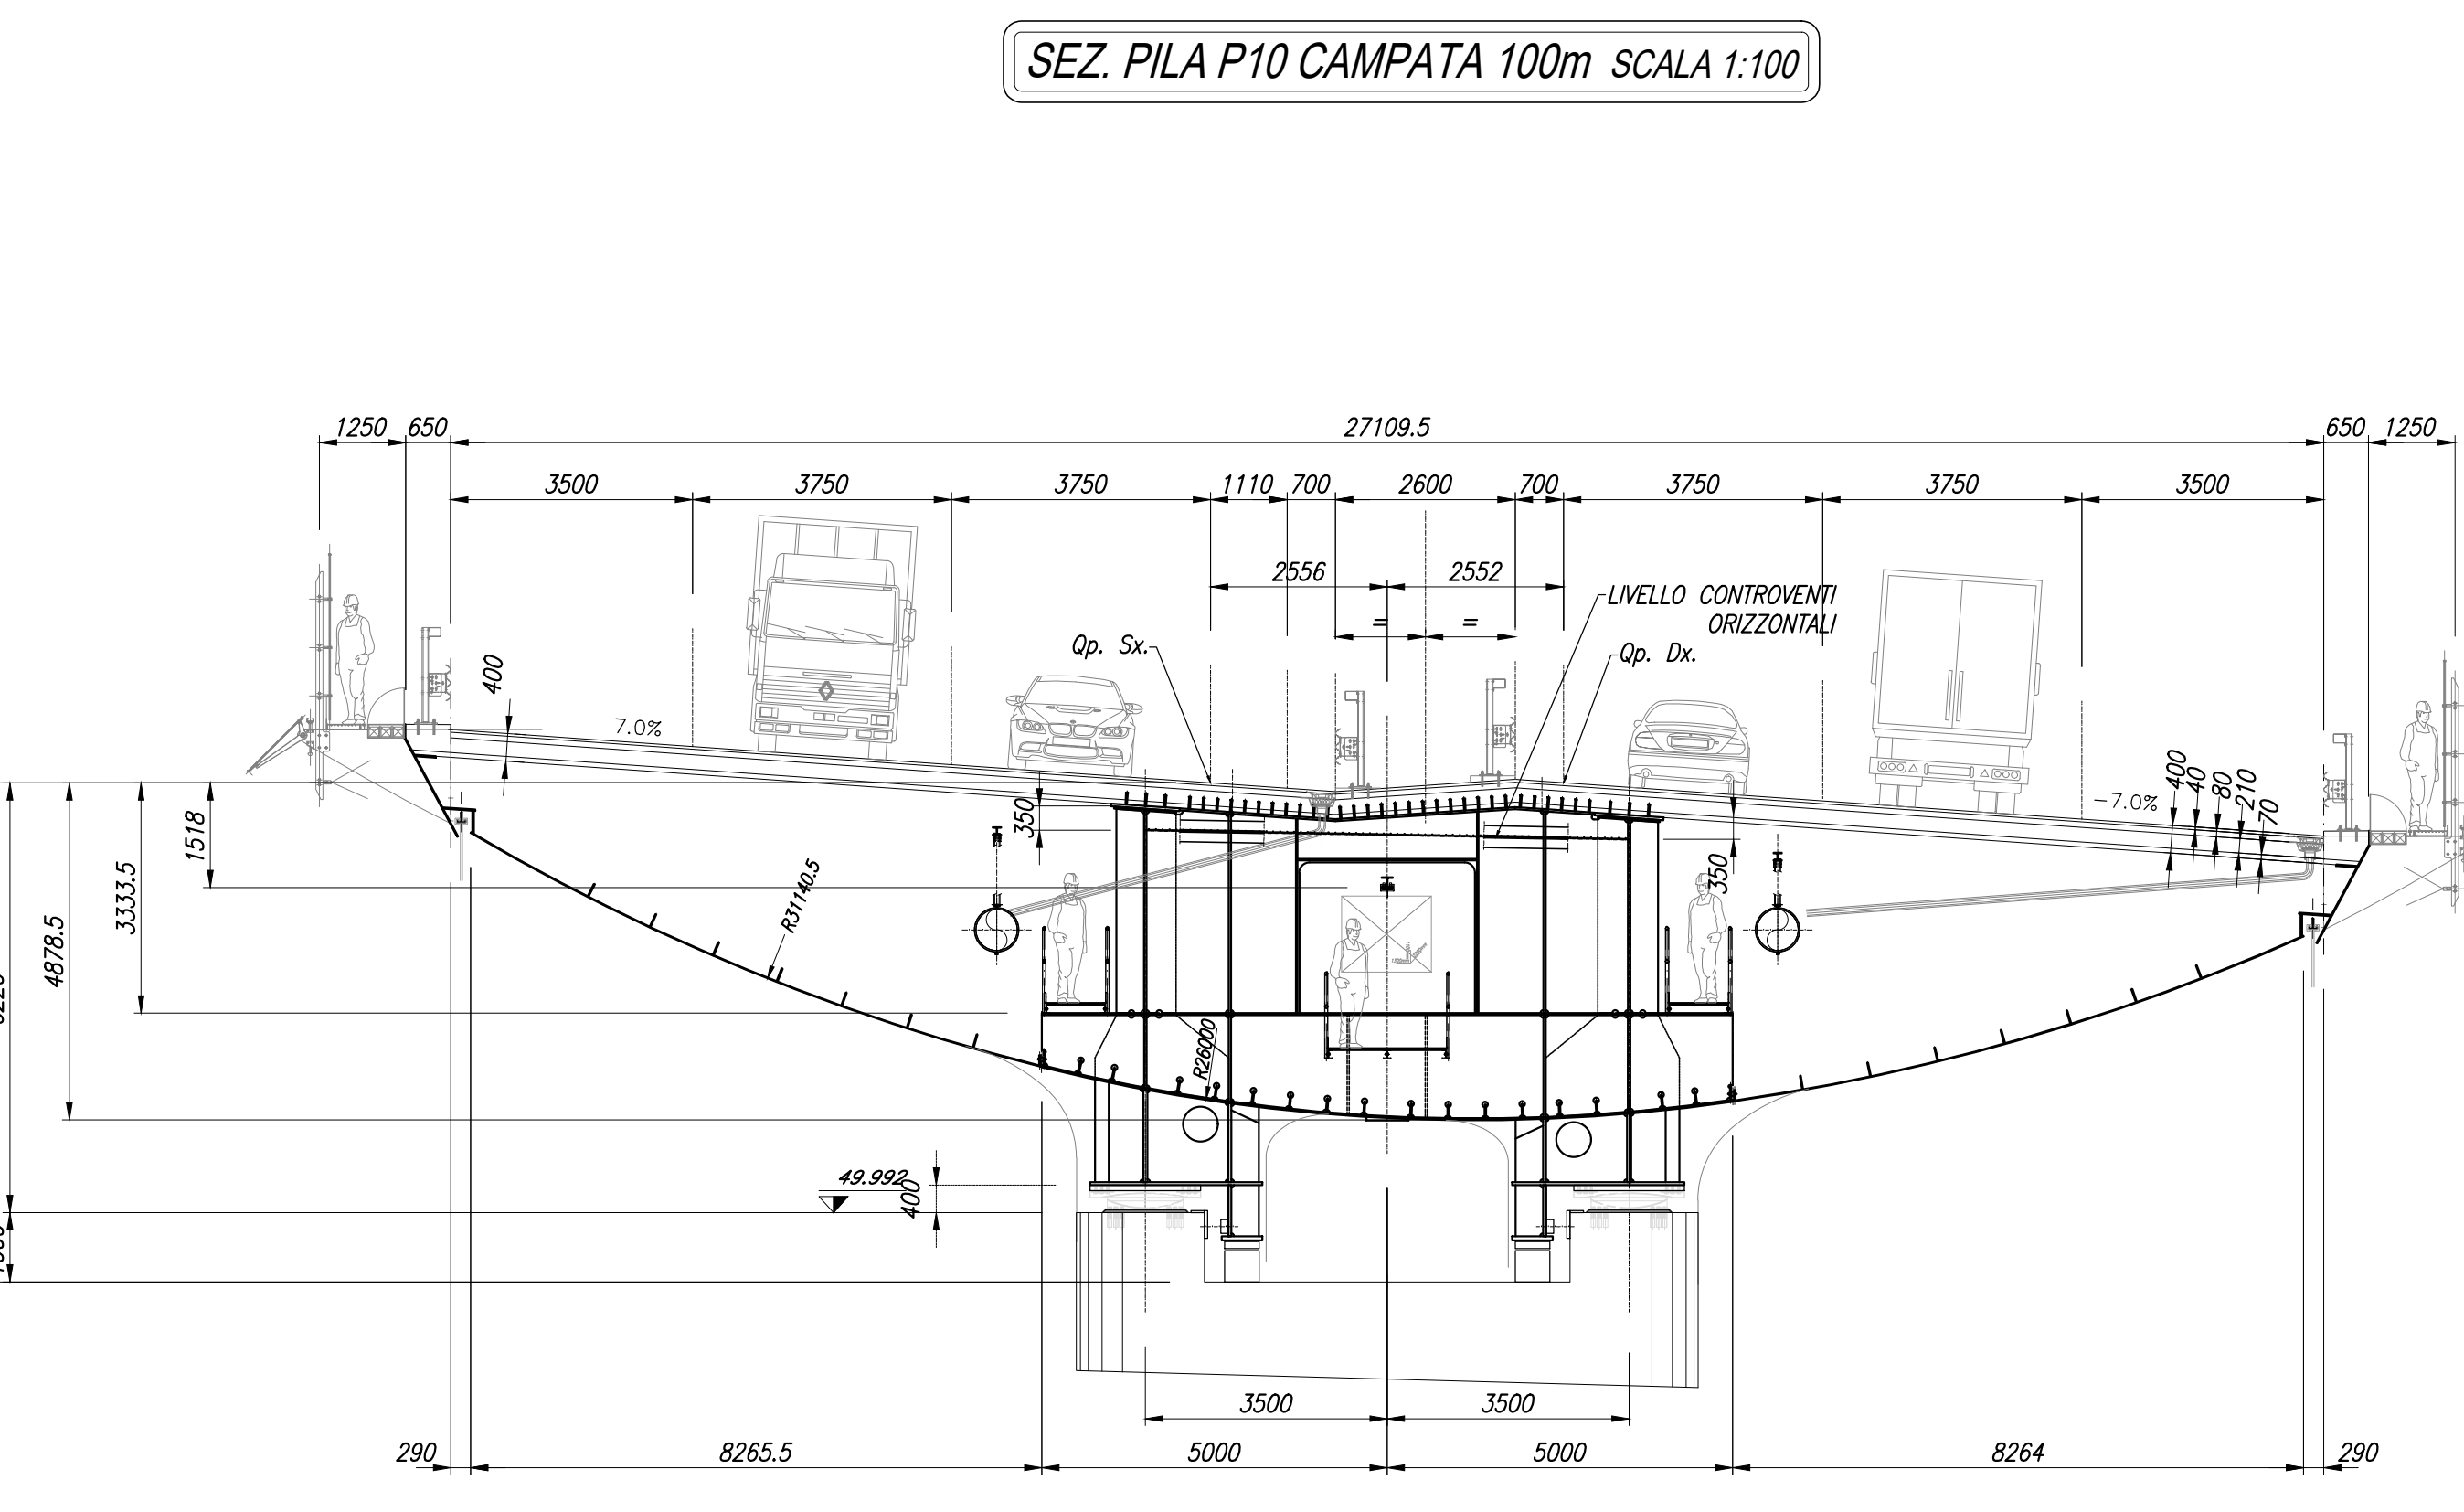
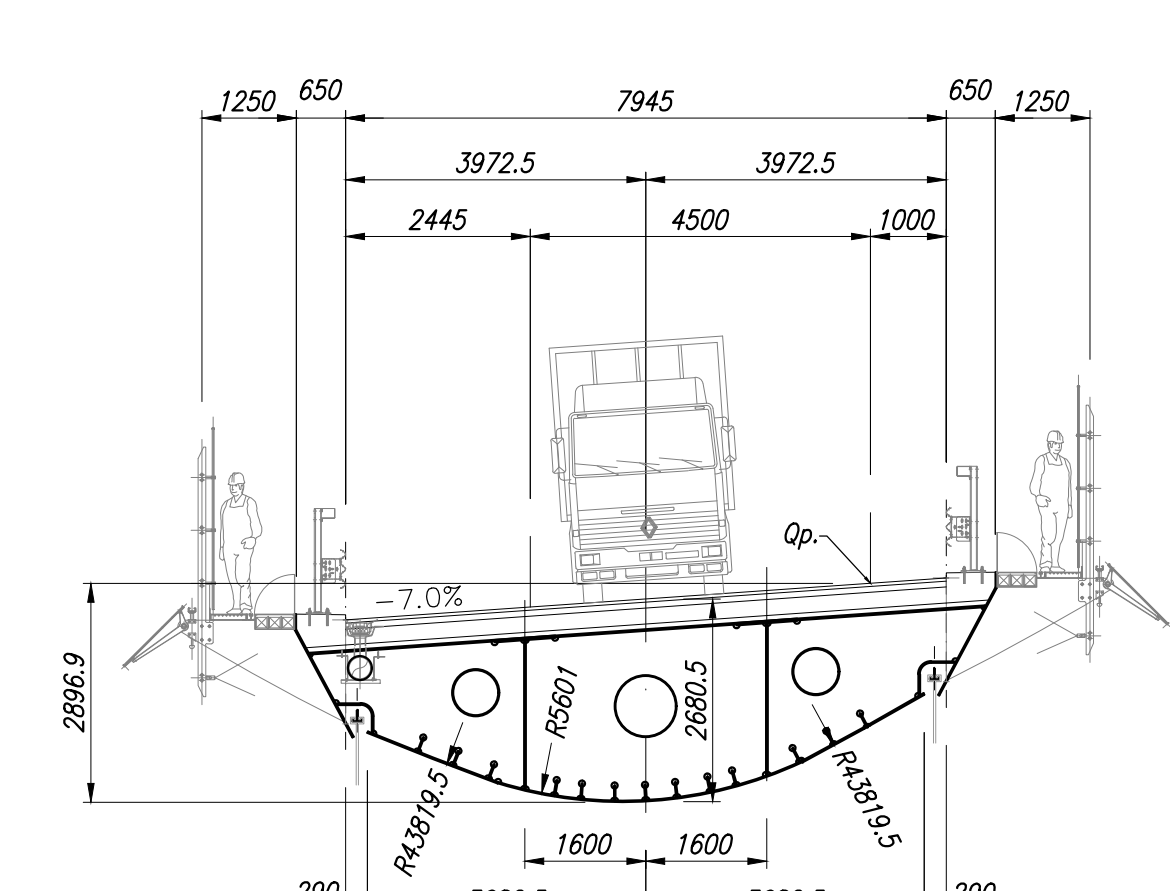
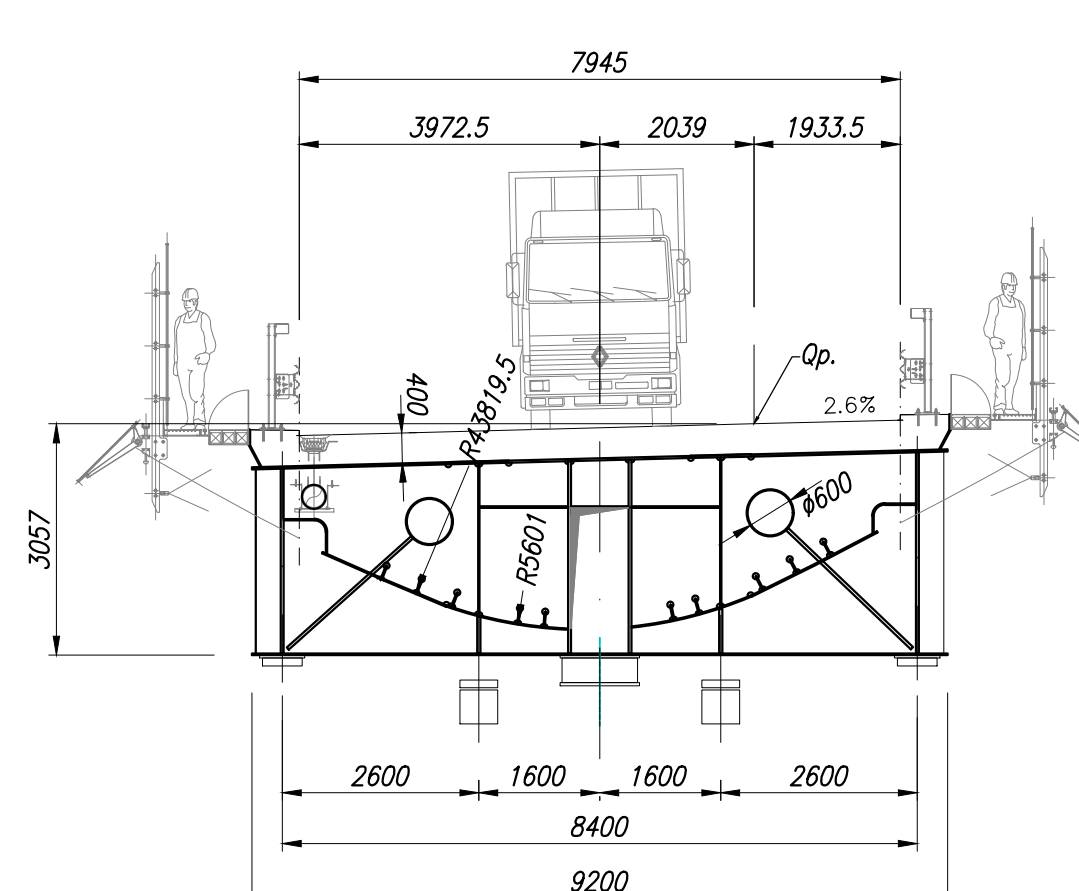
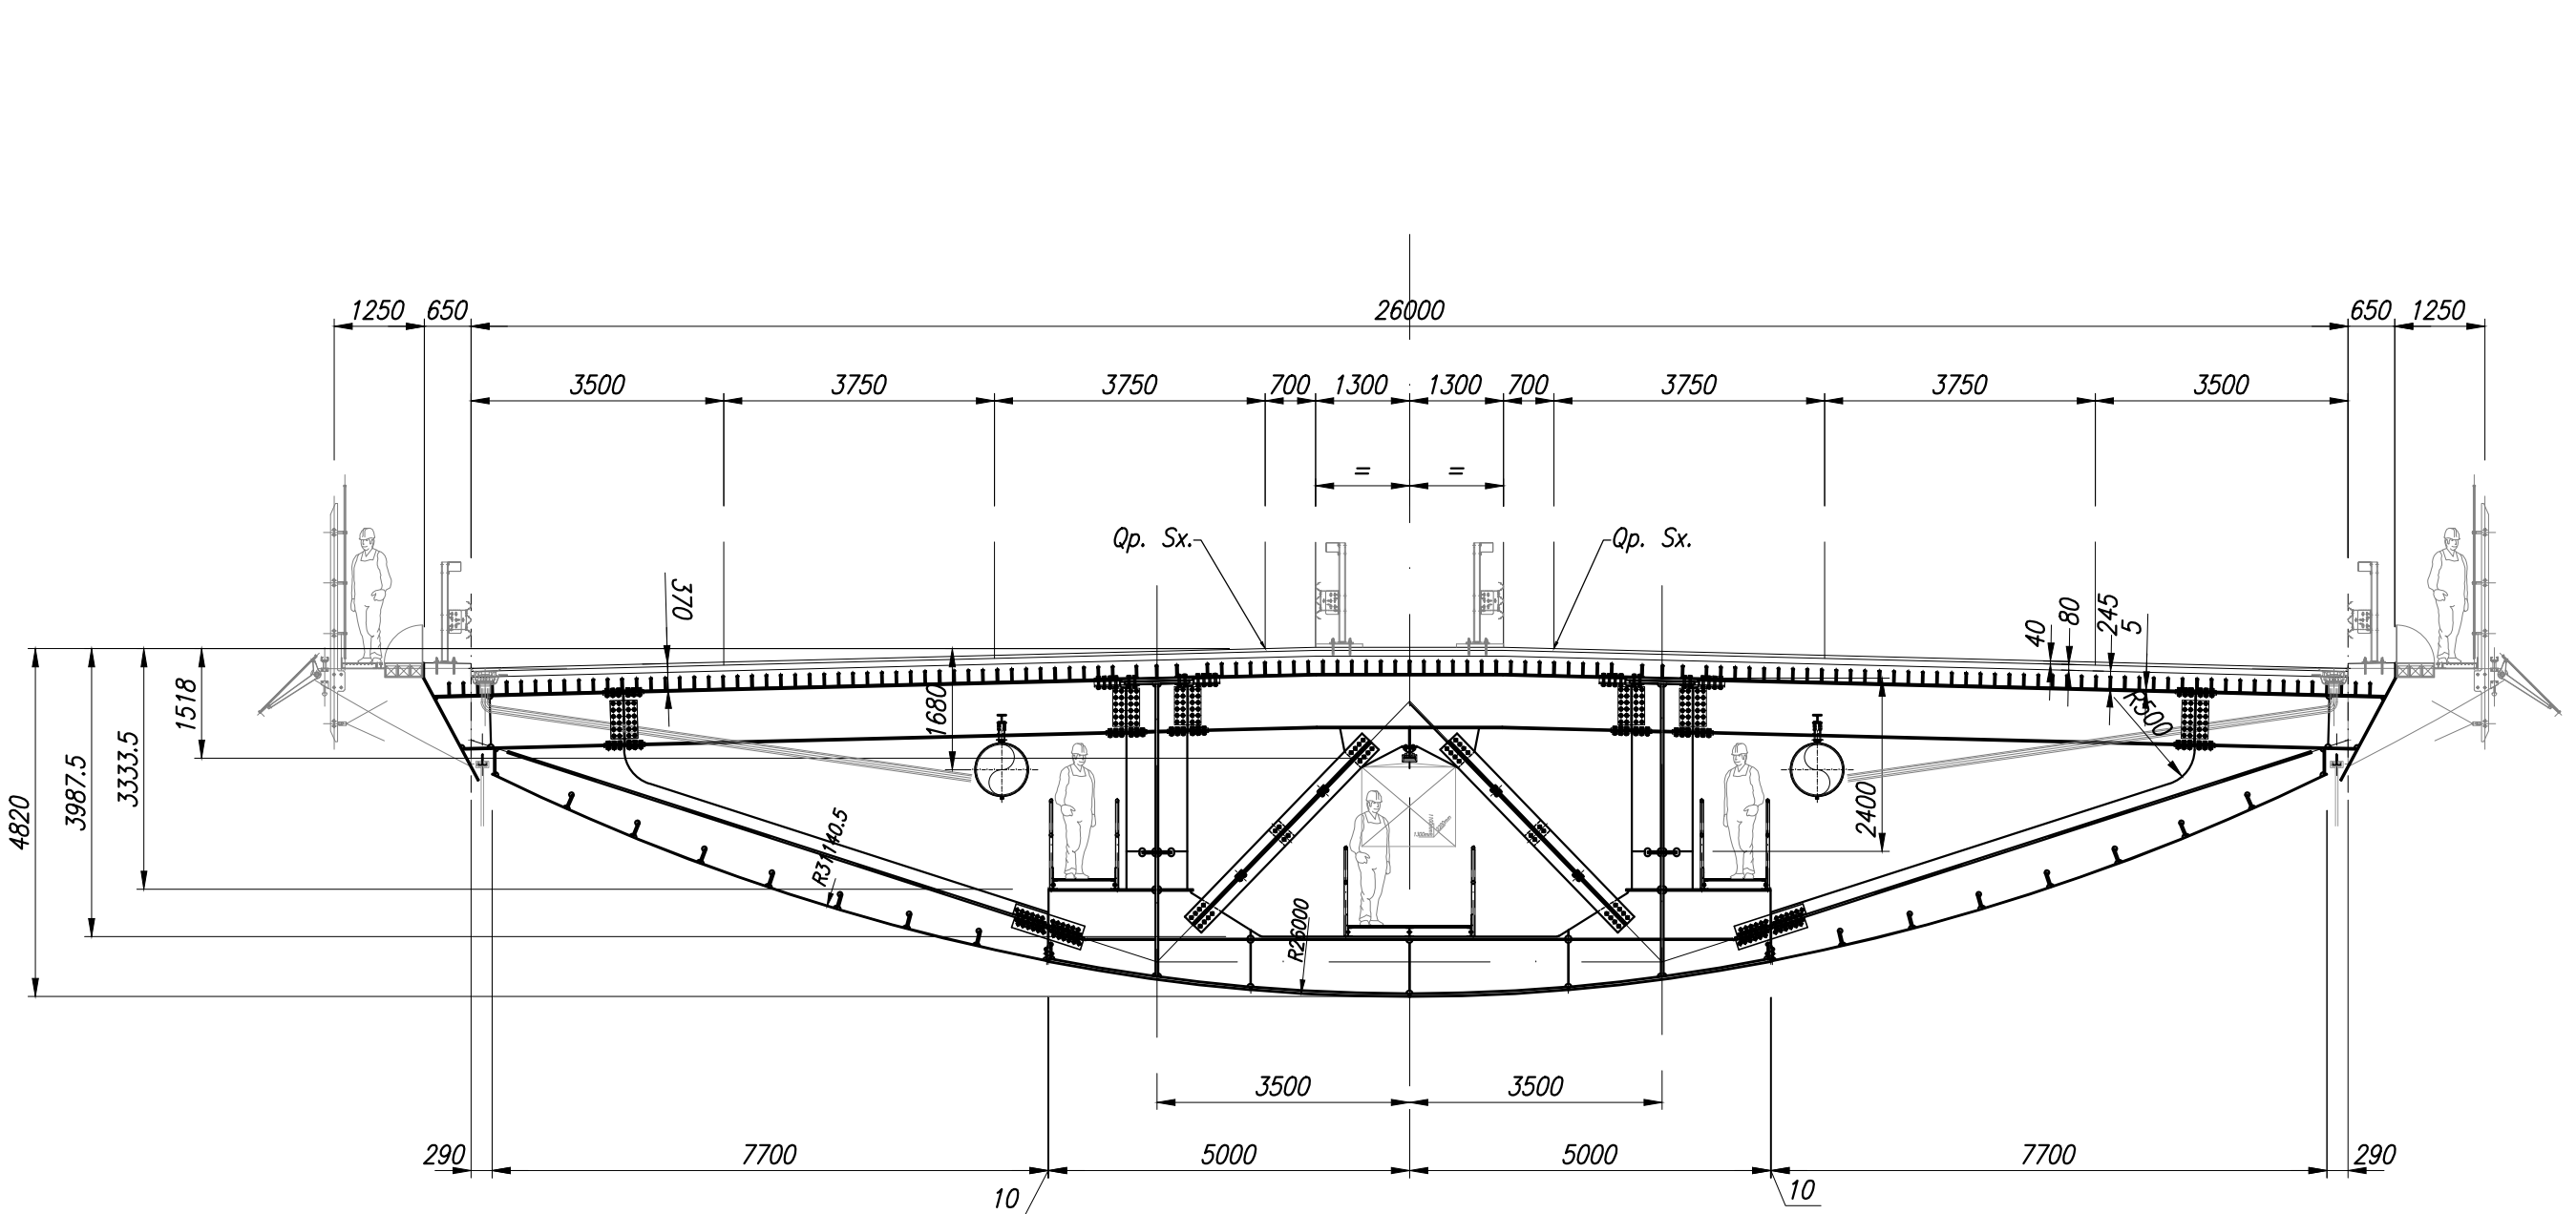
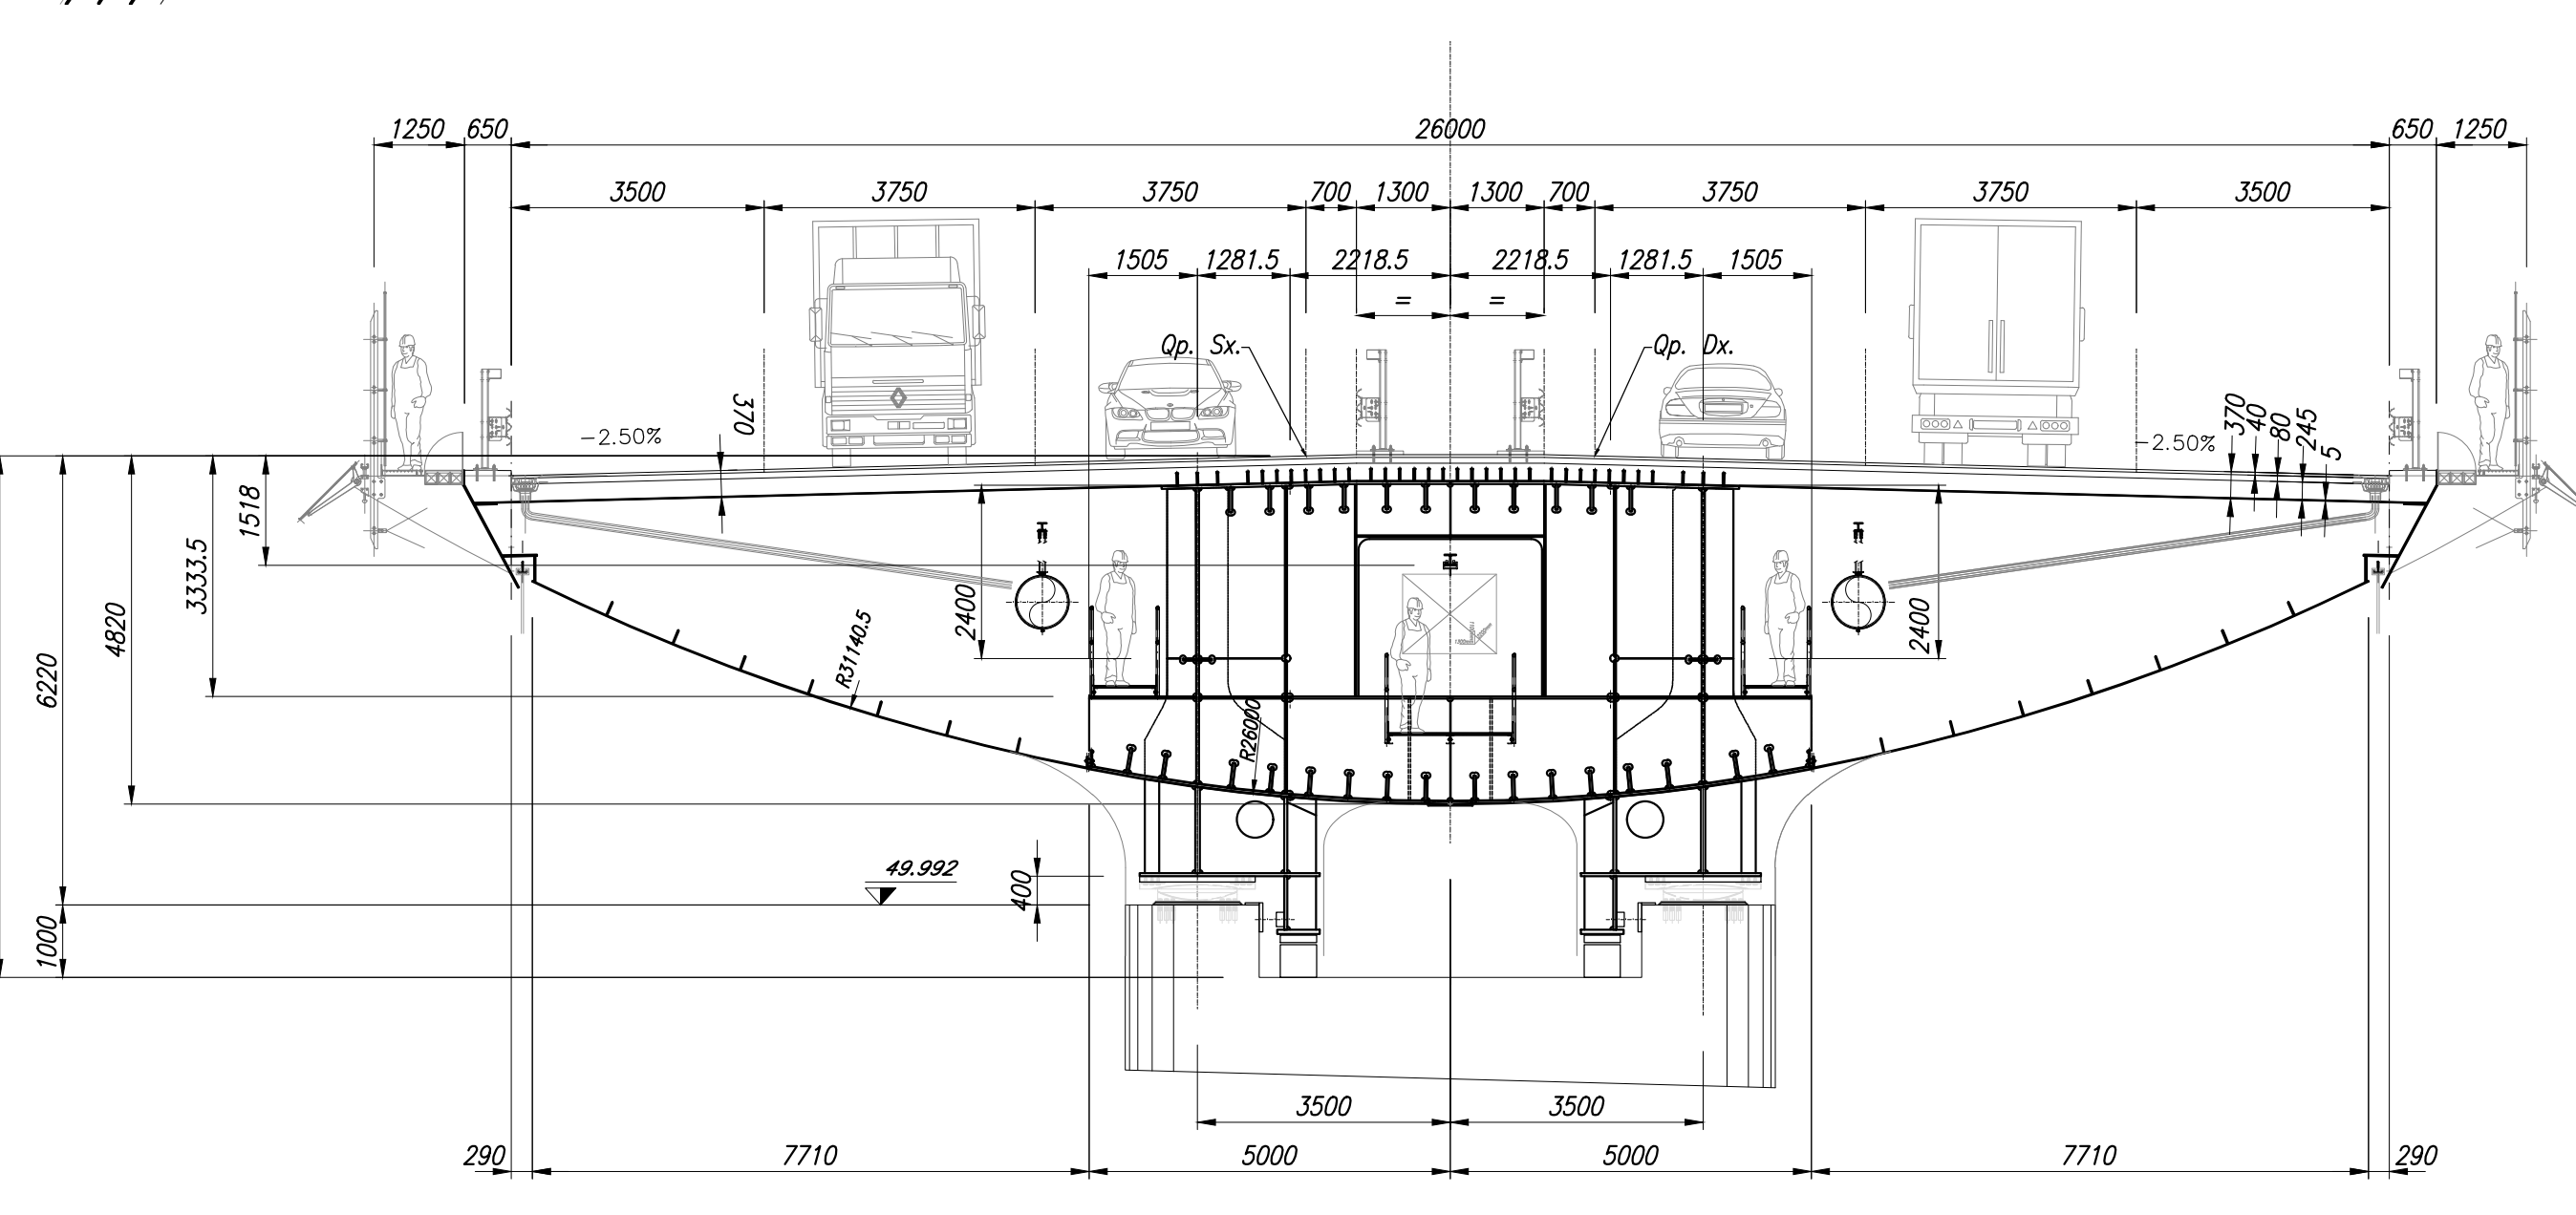
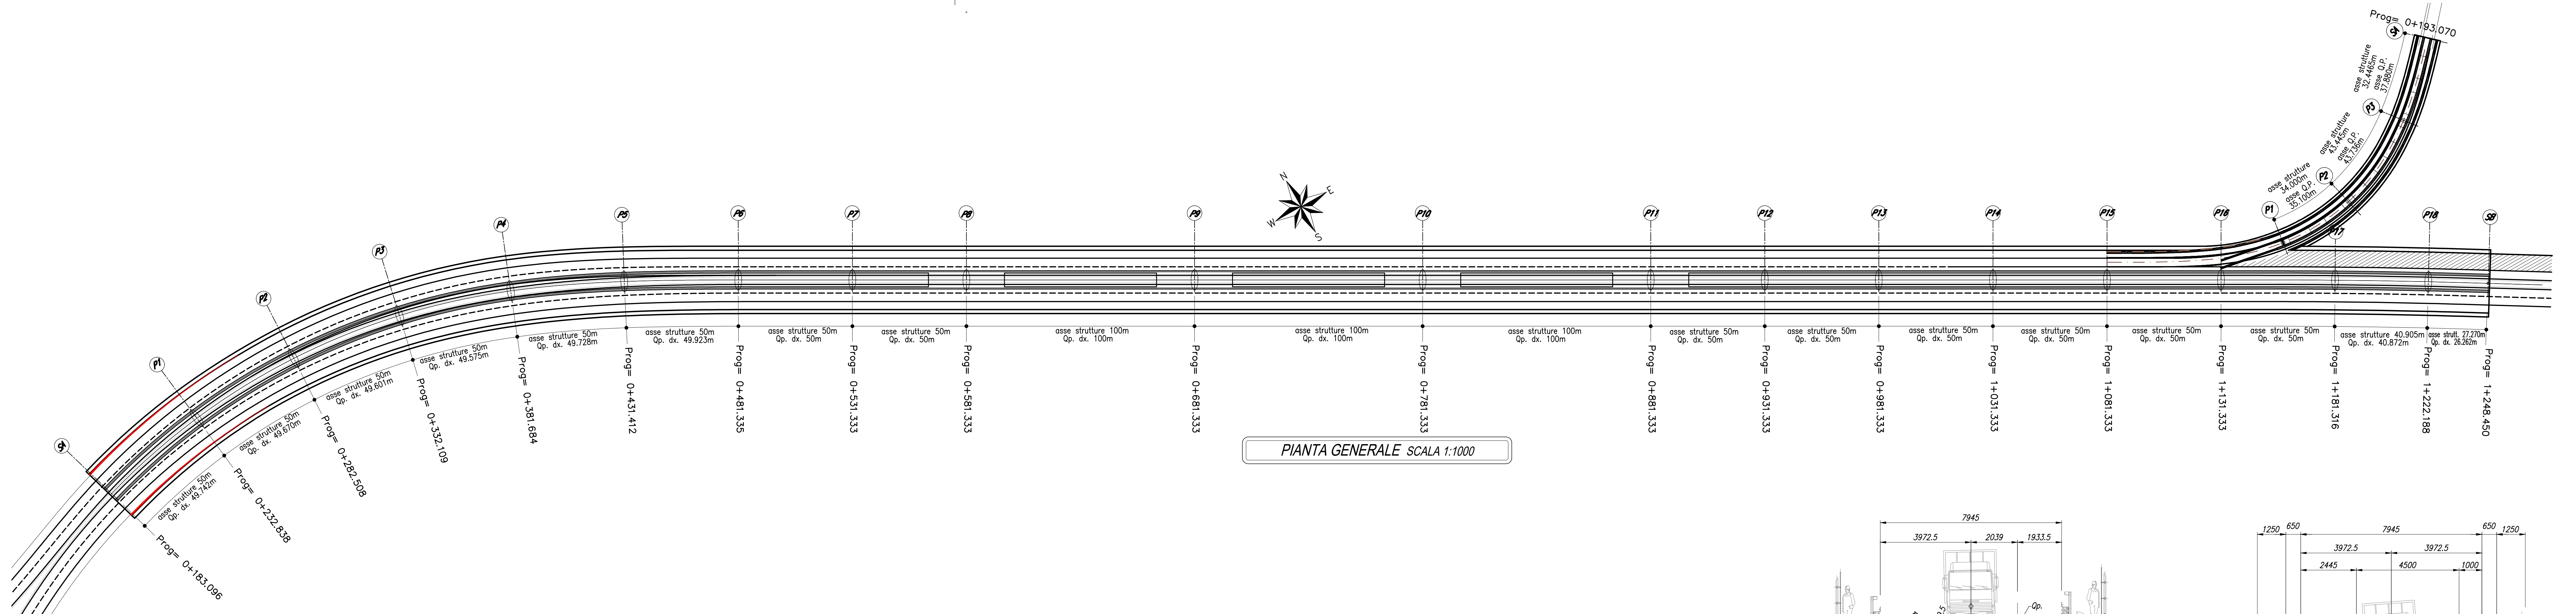


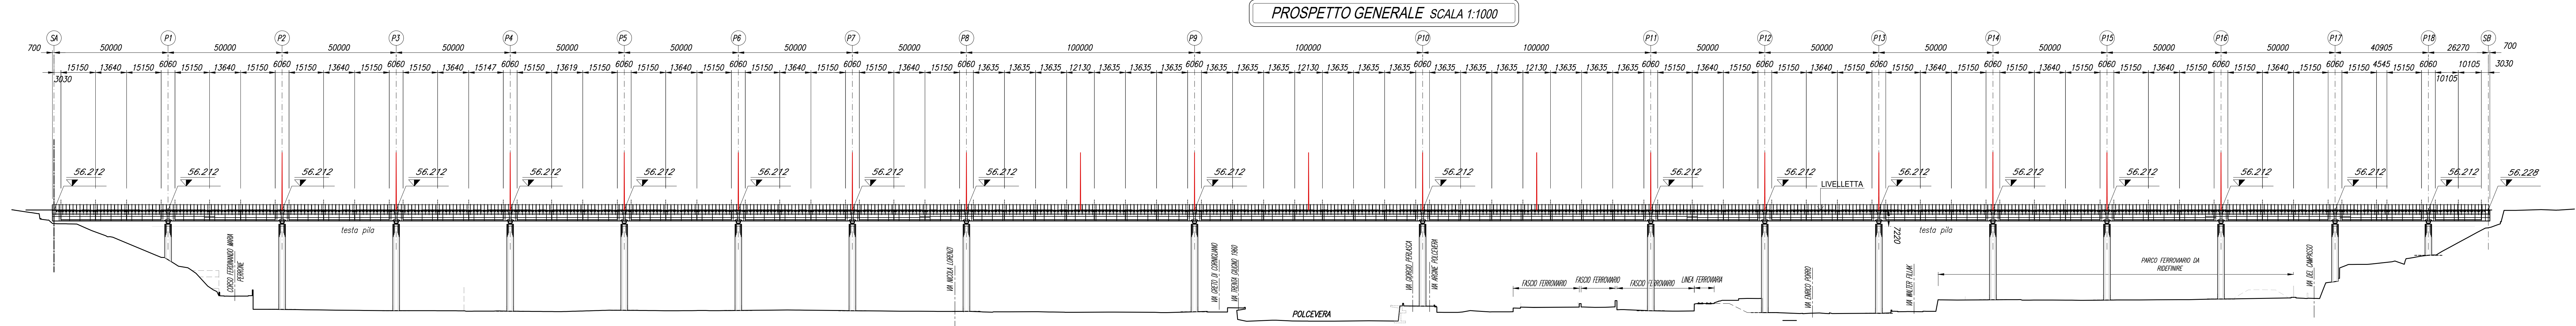

Commissario: **GENOVA**

Contrante: **PERGENOVA**

Progettista: **ITALFERR** Gruppo Ferrovie dello Stato Italiane

Project & Construction Management & Quality Assurance: **RINA**

VIADOTTO POLCEVERA

PROGETTO ESECUTIVO di 1° LIVELLO

ASSIEME

Planimetria e Prospetto

EMISSIONE PER ENTI

Contrante: Project & Construction Management & Quality Assurance

Dirigente Lavori

Data: Data: Data:

COMMESSA LOTTO FASE ENTE TIPO DOC. OPERA/DISCIPLINA PROG. REV.

NG12 00 E 09 A7 V10000 C01 A

PROGETTAZIONE

Rev.	Descrizione	Redatto	Verificato	Progettista	Data
A	Emissione Esecutiva di 1° Livello	P. Bonifazi	P. Bonifazi	A. Proietti	25/02/2019
B					
C					

IL PROGETTISTA

DATA: 25/02/2019

File: NG1200E09A7V0000C01A