
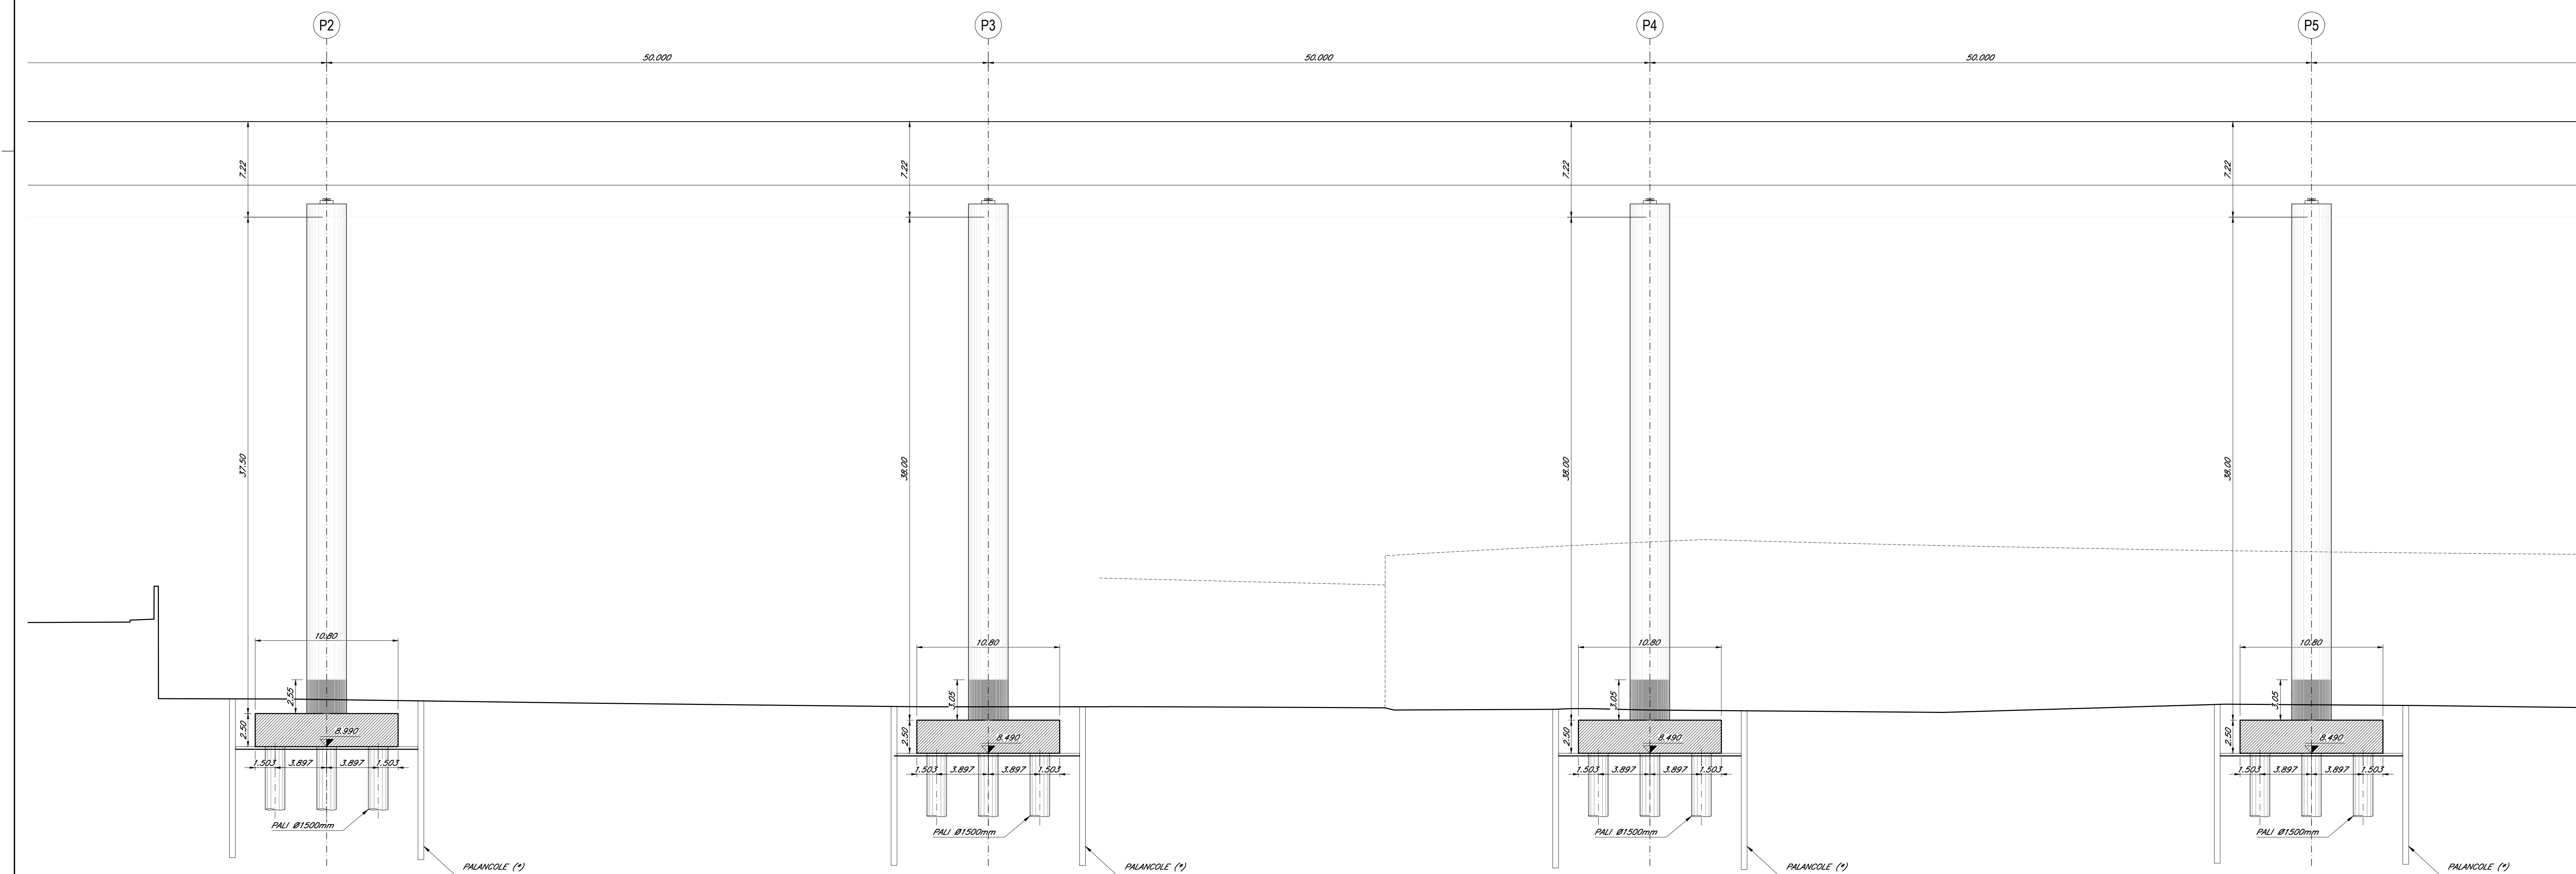


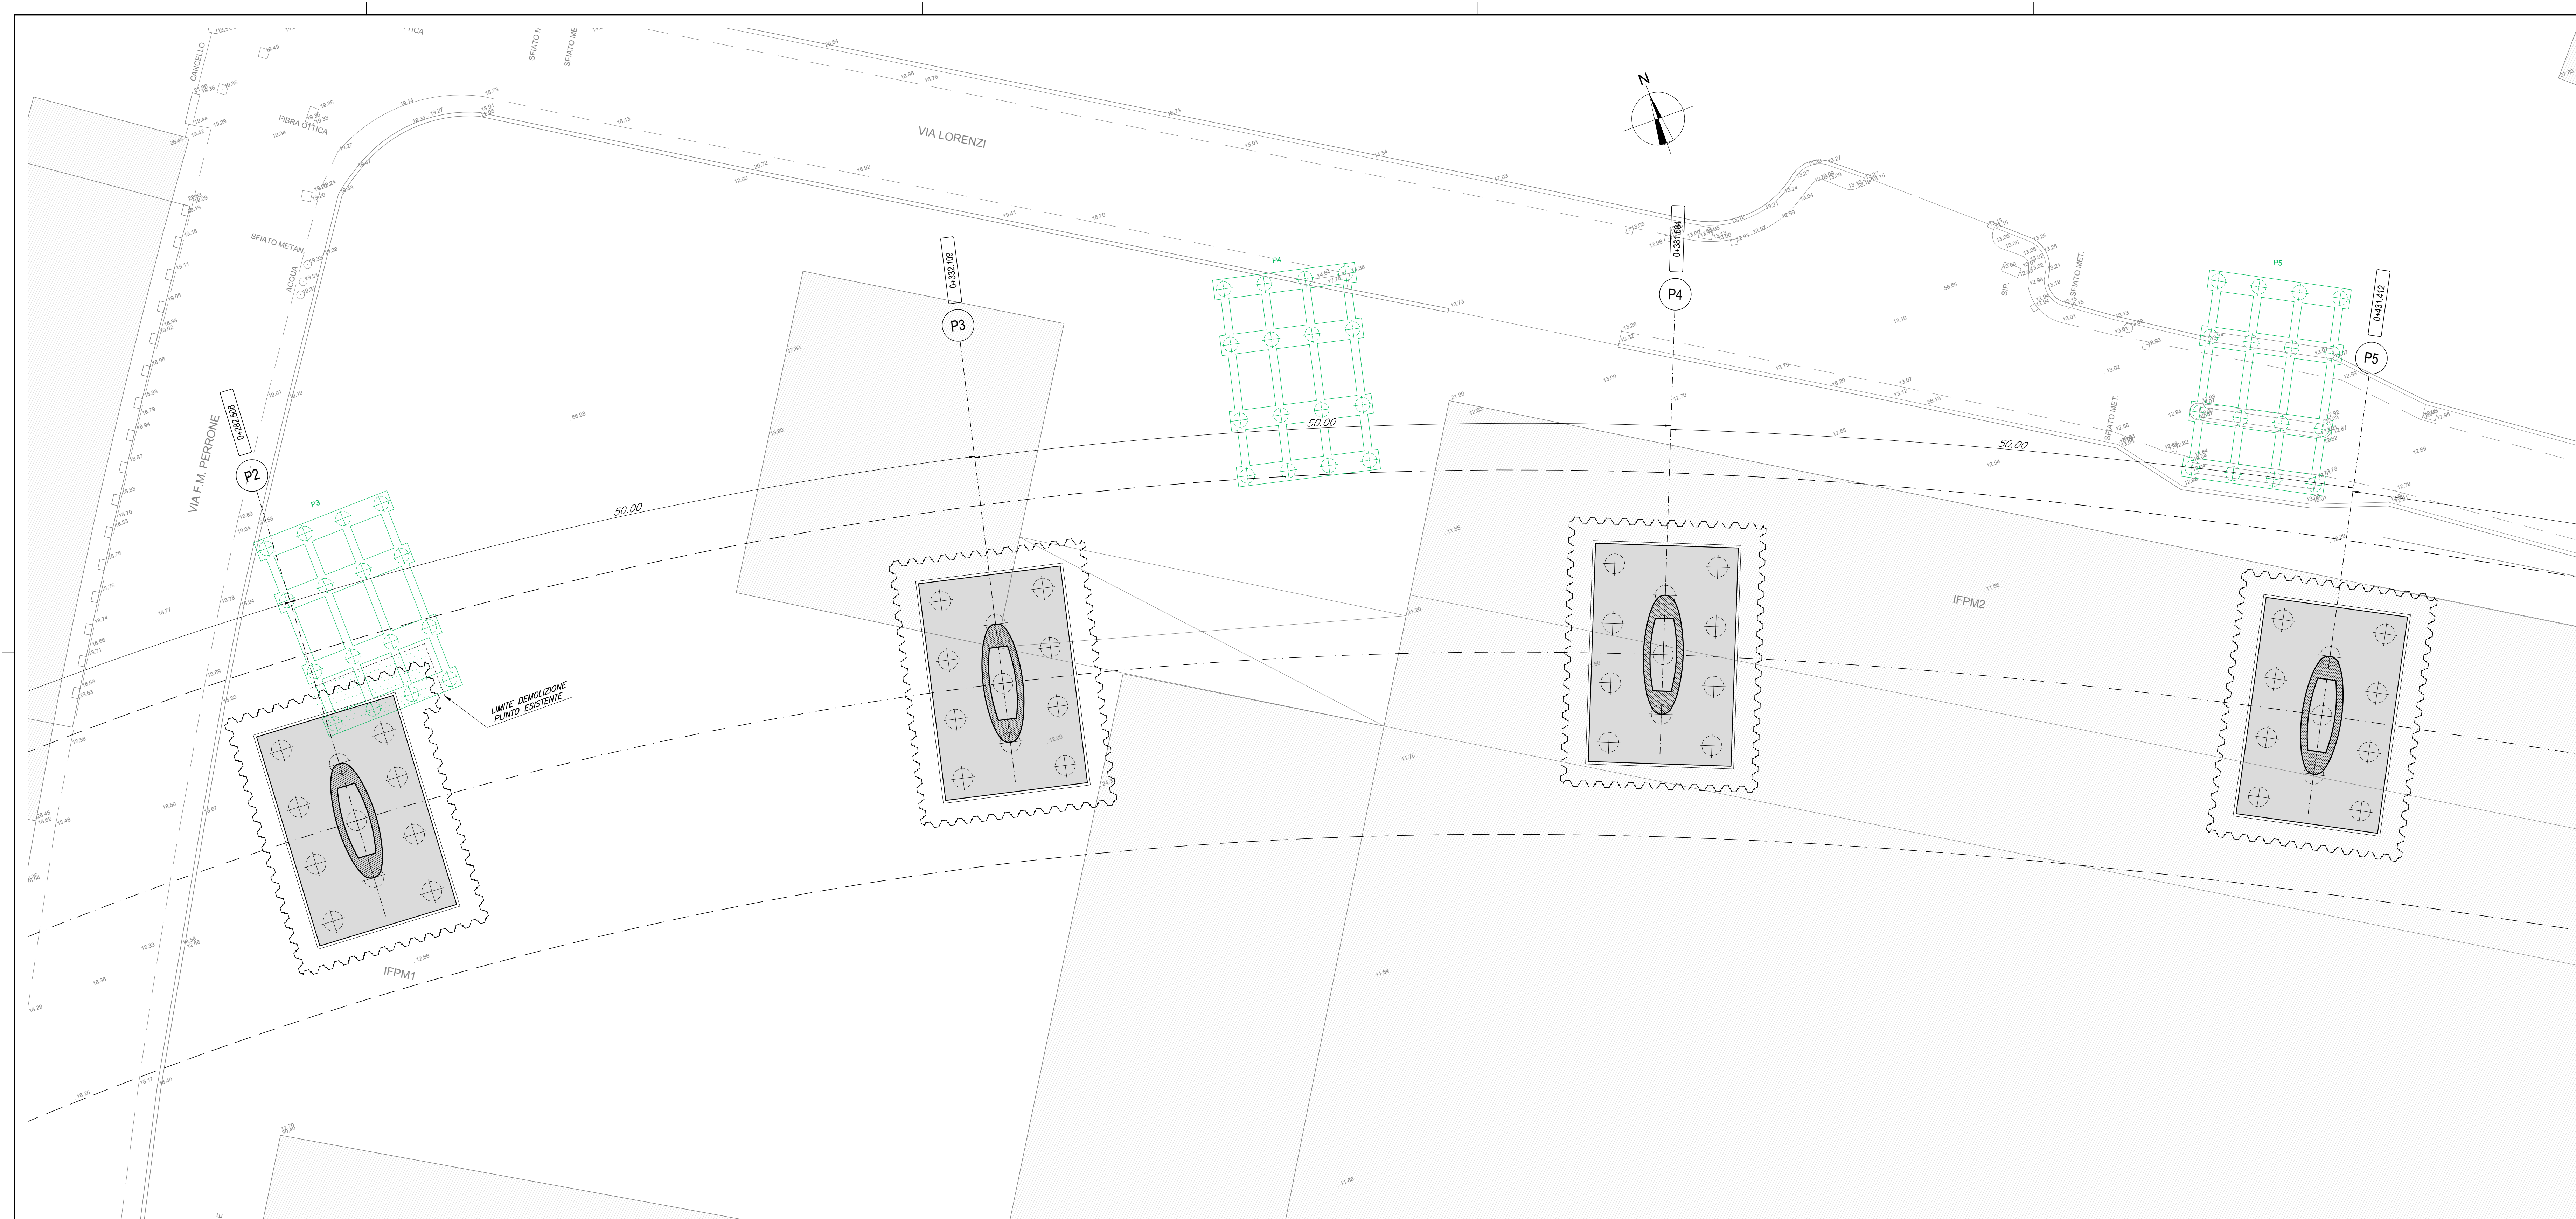


DISEGNI DI RIFERIMENTO	
DESCRIZIONE	CODICE

NOTE

- (*): LA CONFIGURAZIONE CHIUSA DEL PALANCOLO SARÀ PREVISTA CON IDONEO SISTEMA DI EMUNGIMENTO IN PRESENZA DI FALDA A QUOTA SUPERIORE AL FONDO SCAVO.

LEGENDA
- LEGENDA1
- LEGENDA2
- LEGENDA3

 

Commissario:

Contraente:

Progettista:

Project & Construction Management & Quality Assurance: Rina Consulting SpA

VIADOTTO POLCEVERA

EMISSIONE PER ENTI

PROGETTO ESECUTIVO di 1° LIVELLO

Fondazioni e opere Provisionali. Pianta e Sezione Longitudinale - Tav. 2

Contraente

Project & Construction Management & Quality Assurance

Direttore Lavori

Data:

Data:

Data:

SCALA : 1:200

COMMESSA

LOTTO

FASE

ENTE

TIPO DOC.

OPERADISCIPLINA

PROGR.

REV.

NG12

00

E

09

P9

V10003

C02

A

PROGETTAZIONE

IL PROGETTISTA

Rev.

Descrizione

Redatto

Data

Verificato

Data

Progettato

Data

A

Emissione Esecutiva di 1° Livello

L. Utente

25/02/2019

L. Utente

25/02/2019

A. Progettista

25/02/2019

B

C

Data: 25/02/2019

File: NG1200E09P9V10003C02A