
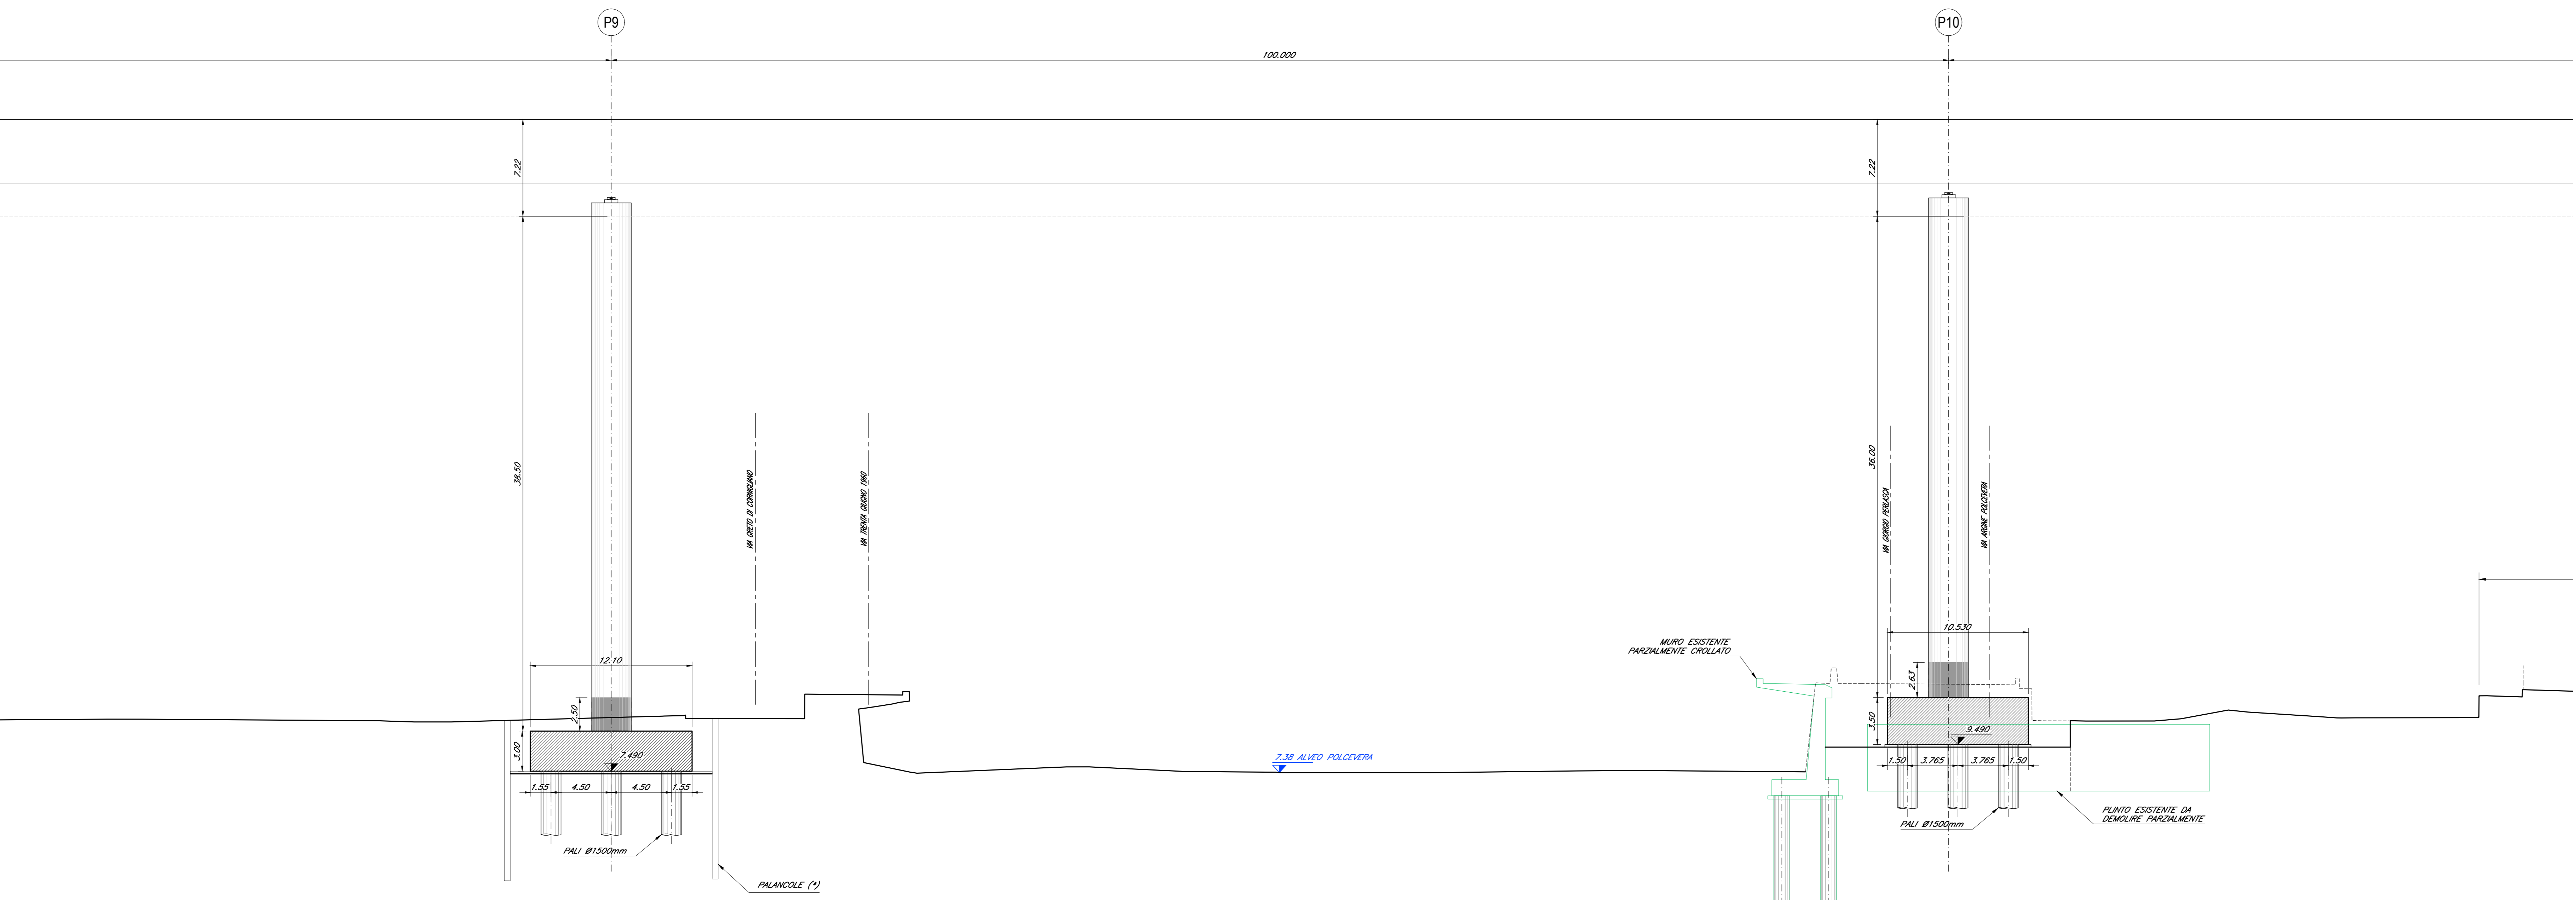


NOTE

- (\*): LA CONFIGURAZIONE CHIUSA DEL PALANCOLATO SARA' PREVISTA CON IDONEO SISTEMA DI EMUNGIMENTO IN PRESENZA DI FALDA A QUOTA SUPERIORE AL FONDO SCAVO.

LEGENDA

- LEGENDA1
- LEGENDA2
- LEGENDA3

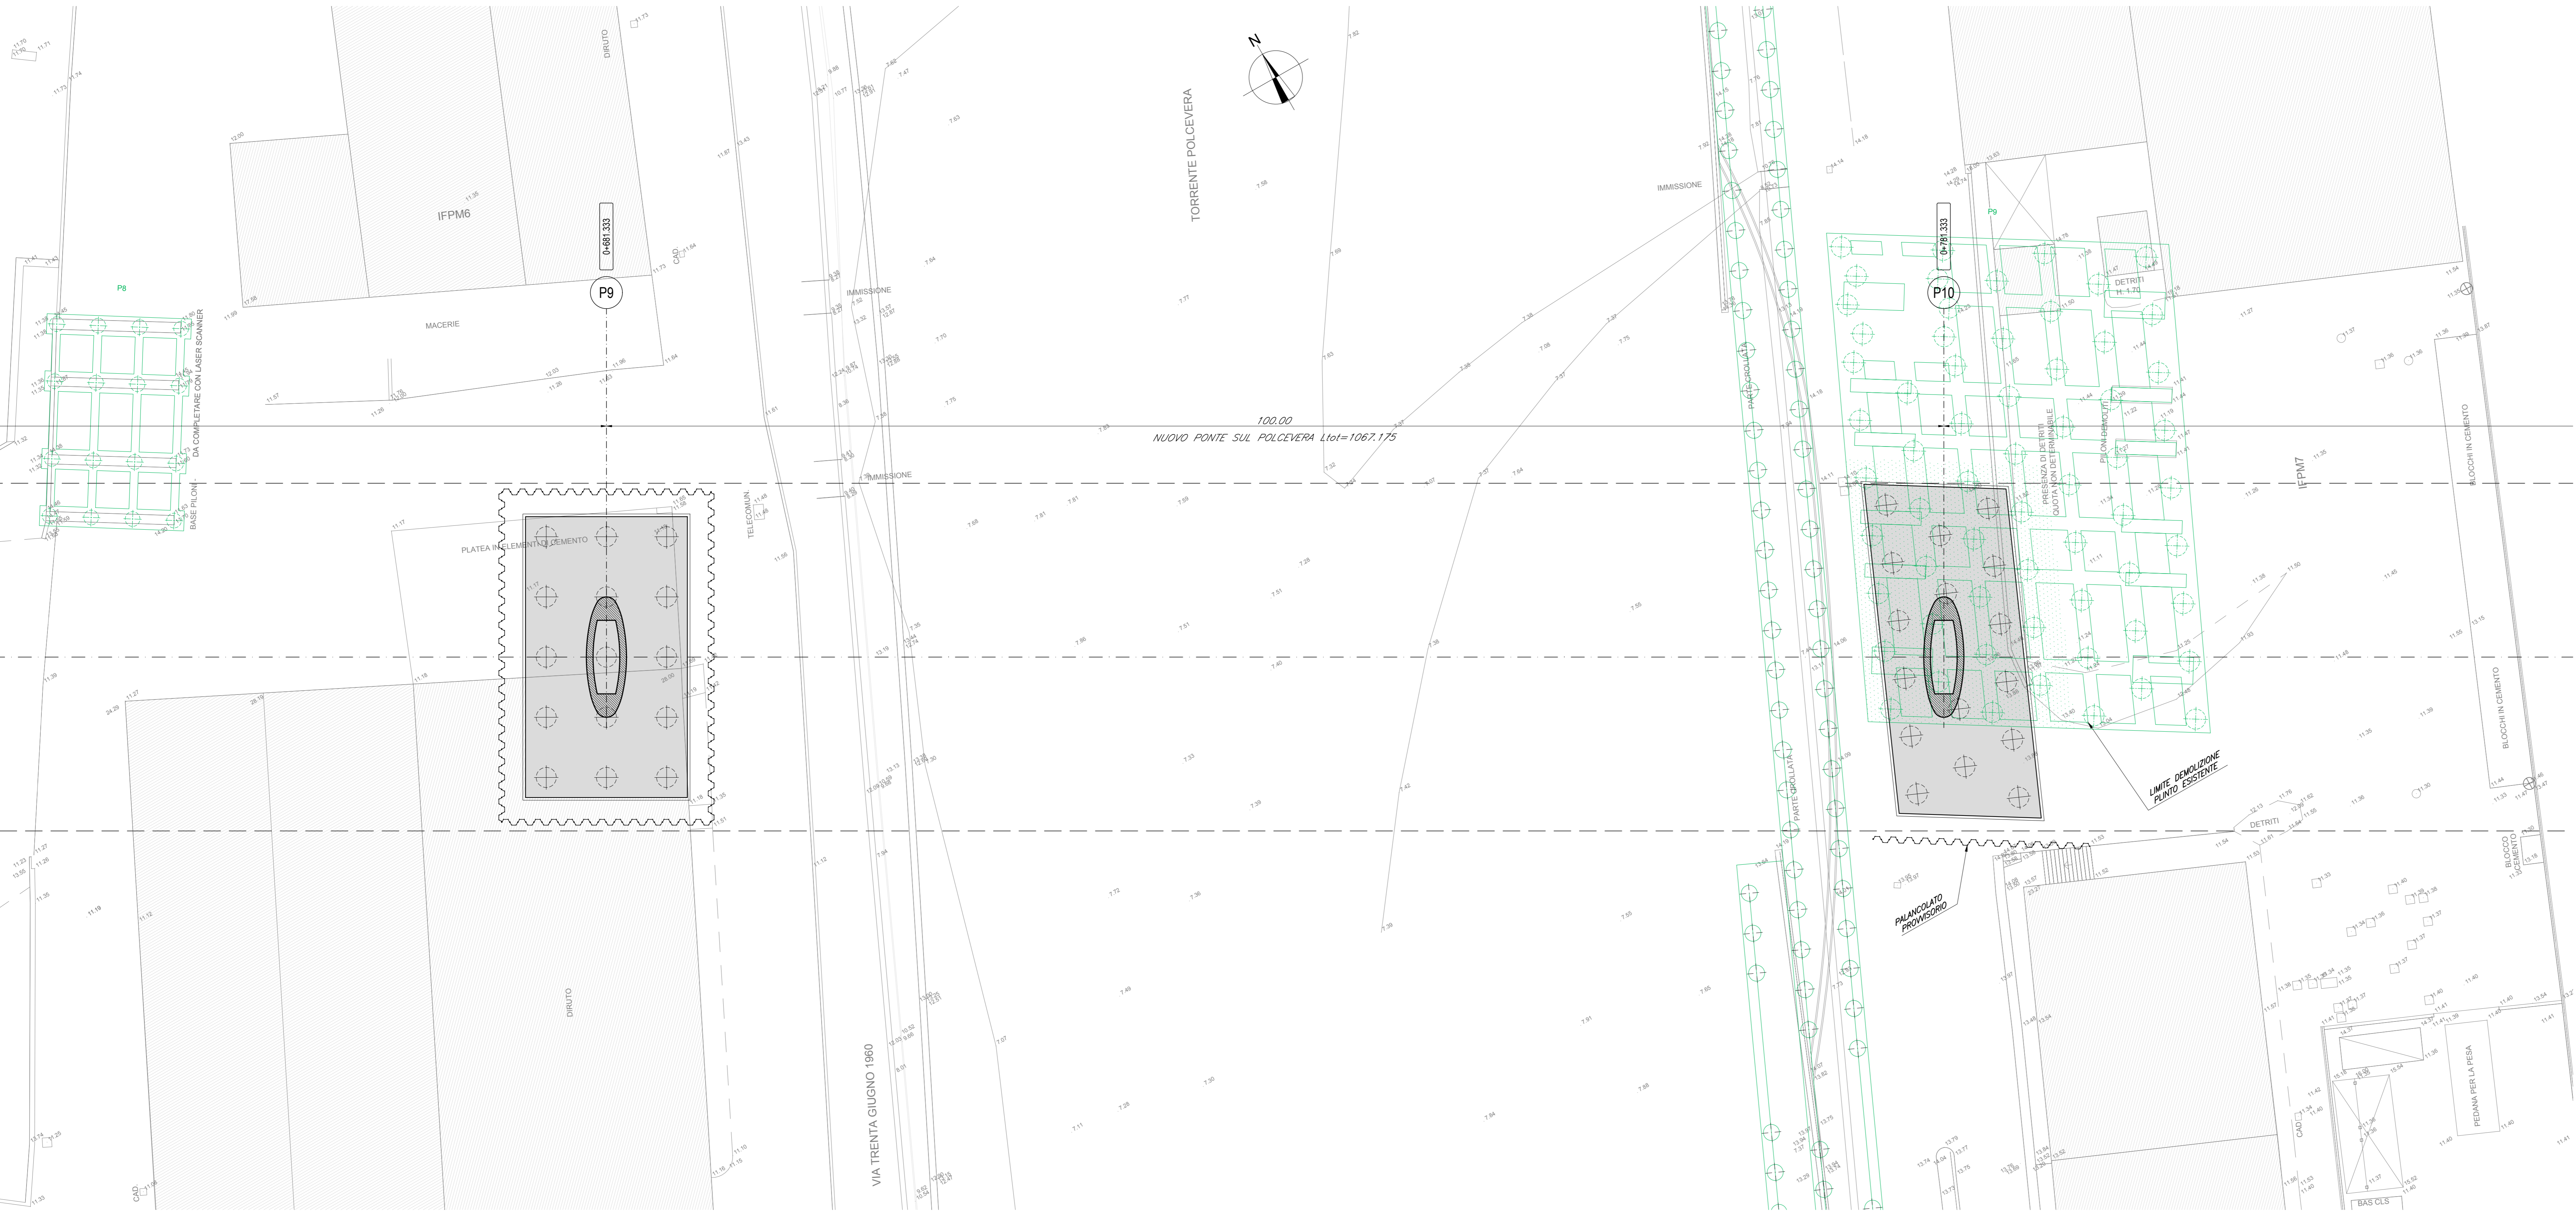

Commissario: **GENOVA**

Contrainte: **PERGENOVA**

Progettista: **ITALFERR** Gruppo Ferrovie dello Stato Italiane. Project & Construction Management & Quality Assurance: Rina Consulting SpA. **RINA**

**VIADOTTO POLCEVERA**

**EMISSIONE PER ENTI**

PROGETTO ESECUTIVO di 1° LIVELLO

Fondazioni e opere Provvisoriali. Pianta e Sezione Longitudinale - Tav. 5

Contrainte: Project & Construction Management & Quality Assurance. Direttore Lavori: **SCALA: 1:200**

Data: Data: Data:

COMMESSA LOTTO FASE ENTE TIPO DOC. OPERA/DISCIPLINA PROGR. REV.

**NG12 00 E 09 P9 V10003 C05 A**

PROGETTAZIONE

Rev.	Descrizione	Autore	Data	Verificato	Data	Proprietario	Data
A	Emissione Esecutiva di 1° Livello	L. Uboldi	25/02/2019	L. Uboldi	25/02/2019	A. Vitolo	25/02/2019
B							
C							

IL PROGETTISTA: **ENRICA S.P.A.**

Data: 25/02/2019

File: NG1200E09P9V10003C05A