
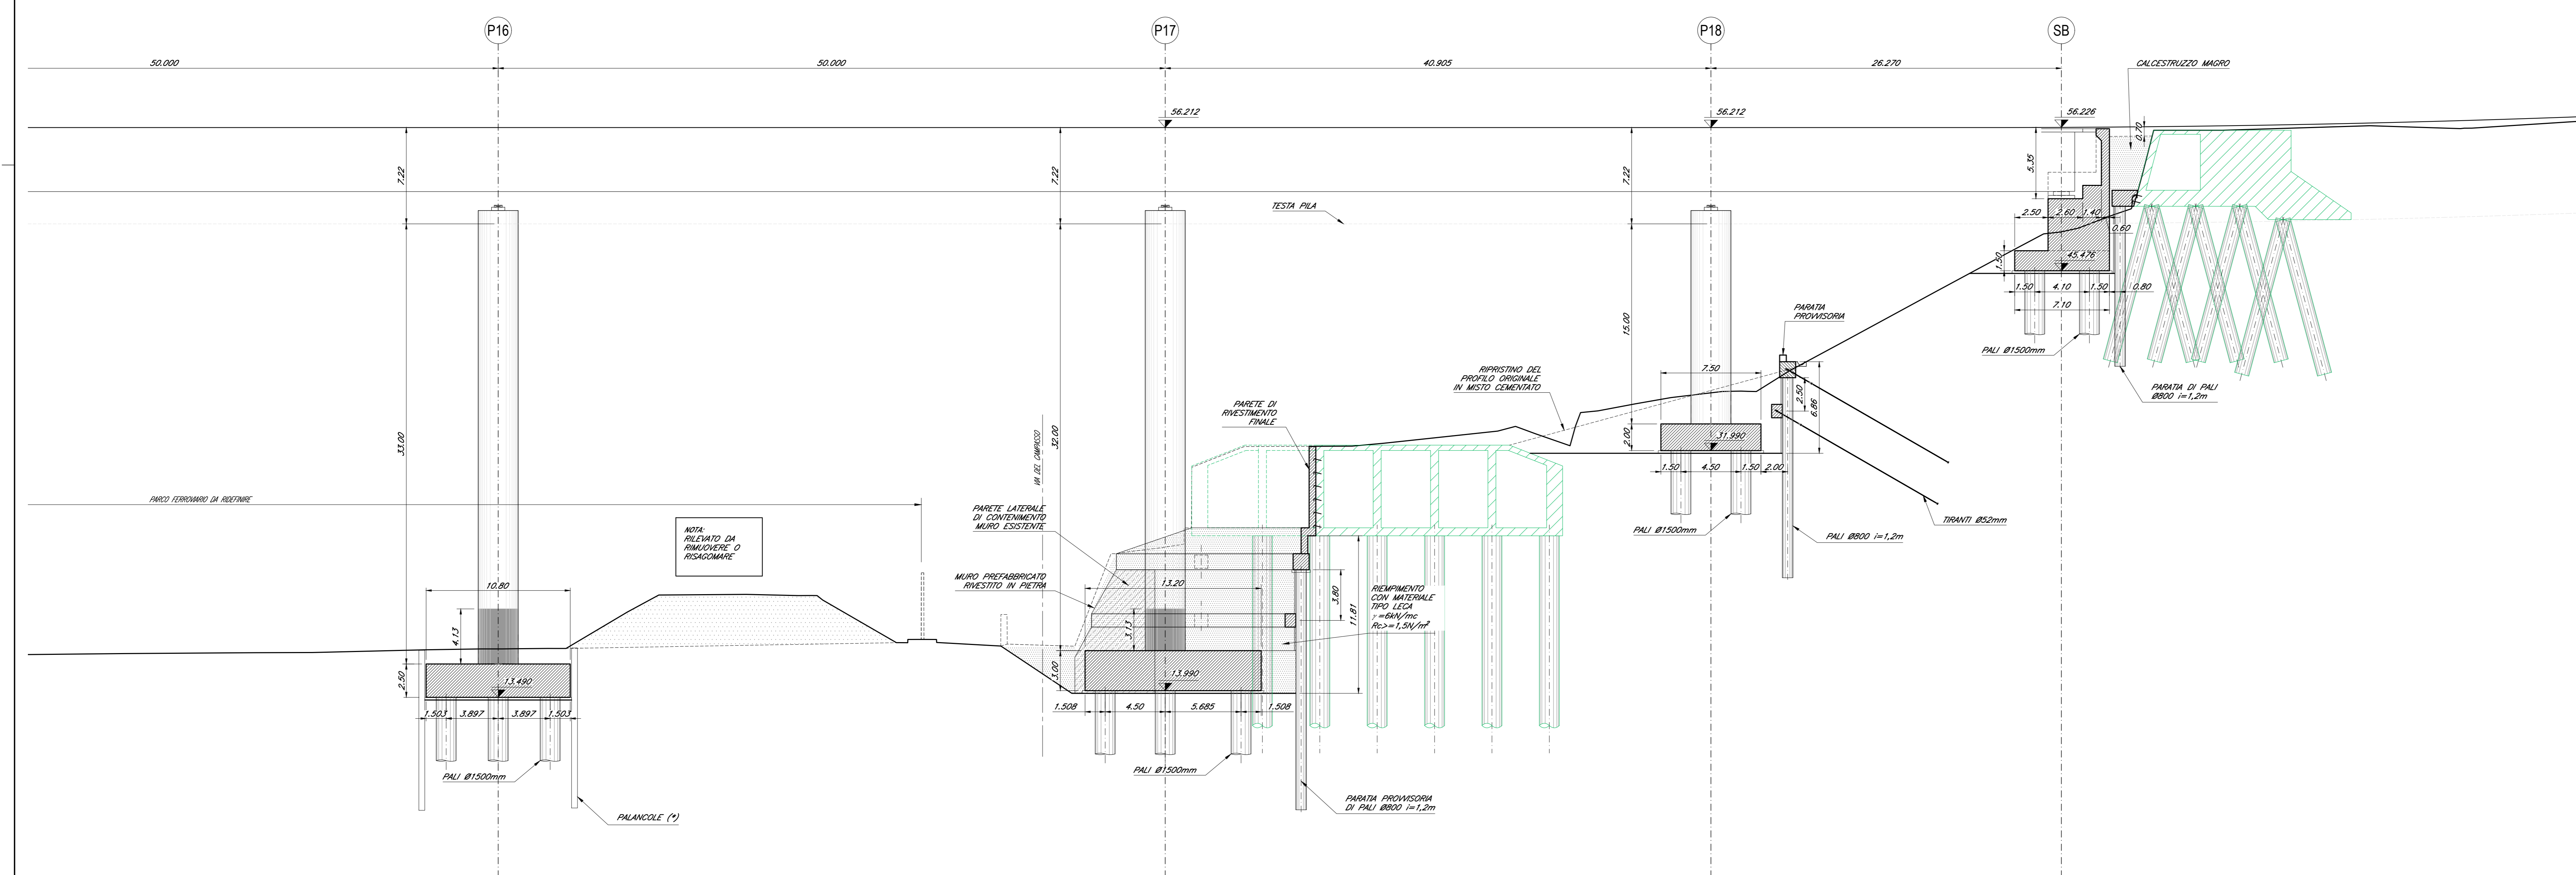


NOTE

- (\*): LA CONFIGURAZIONE CHIUSA DEL PALANCOLO SARA' PREVISTA CON IDONEO SISTEMA DI EMUNGIMENTO IN PRESENZA DI FALDA A QUOTA SUPERIORE AL FONDO SCAVO.

LEGENDA

- LEGENDA1
- LEGENDA2
- LEGENDA3

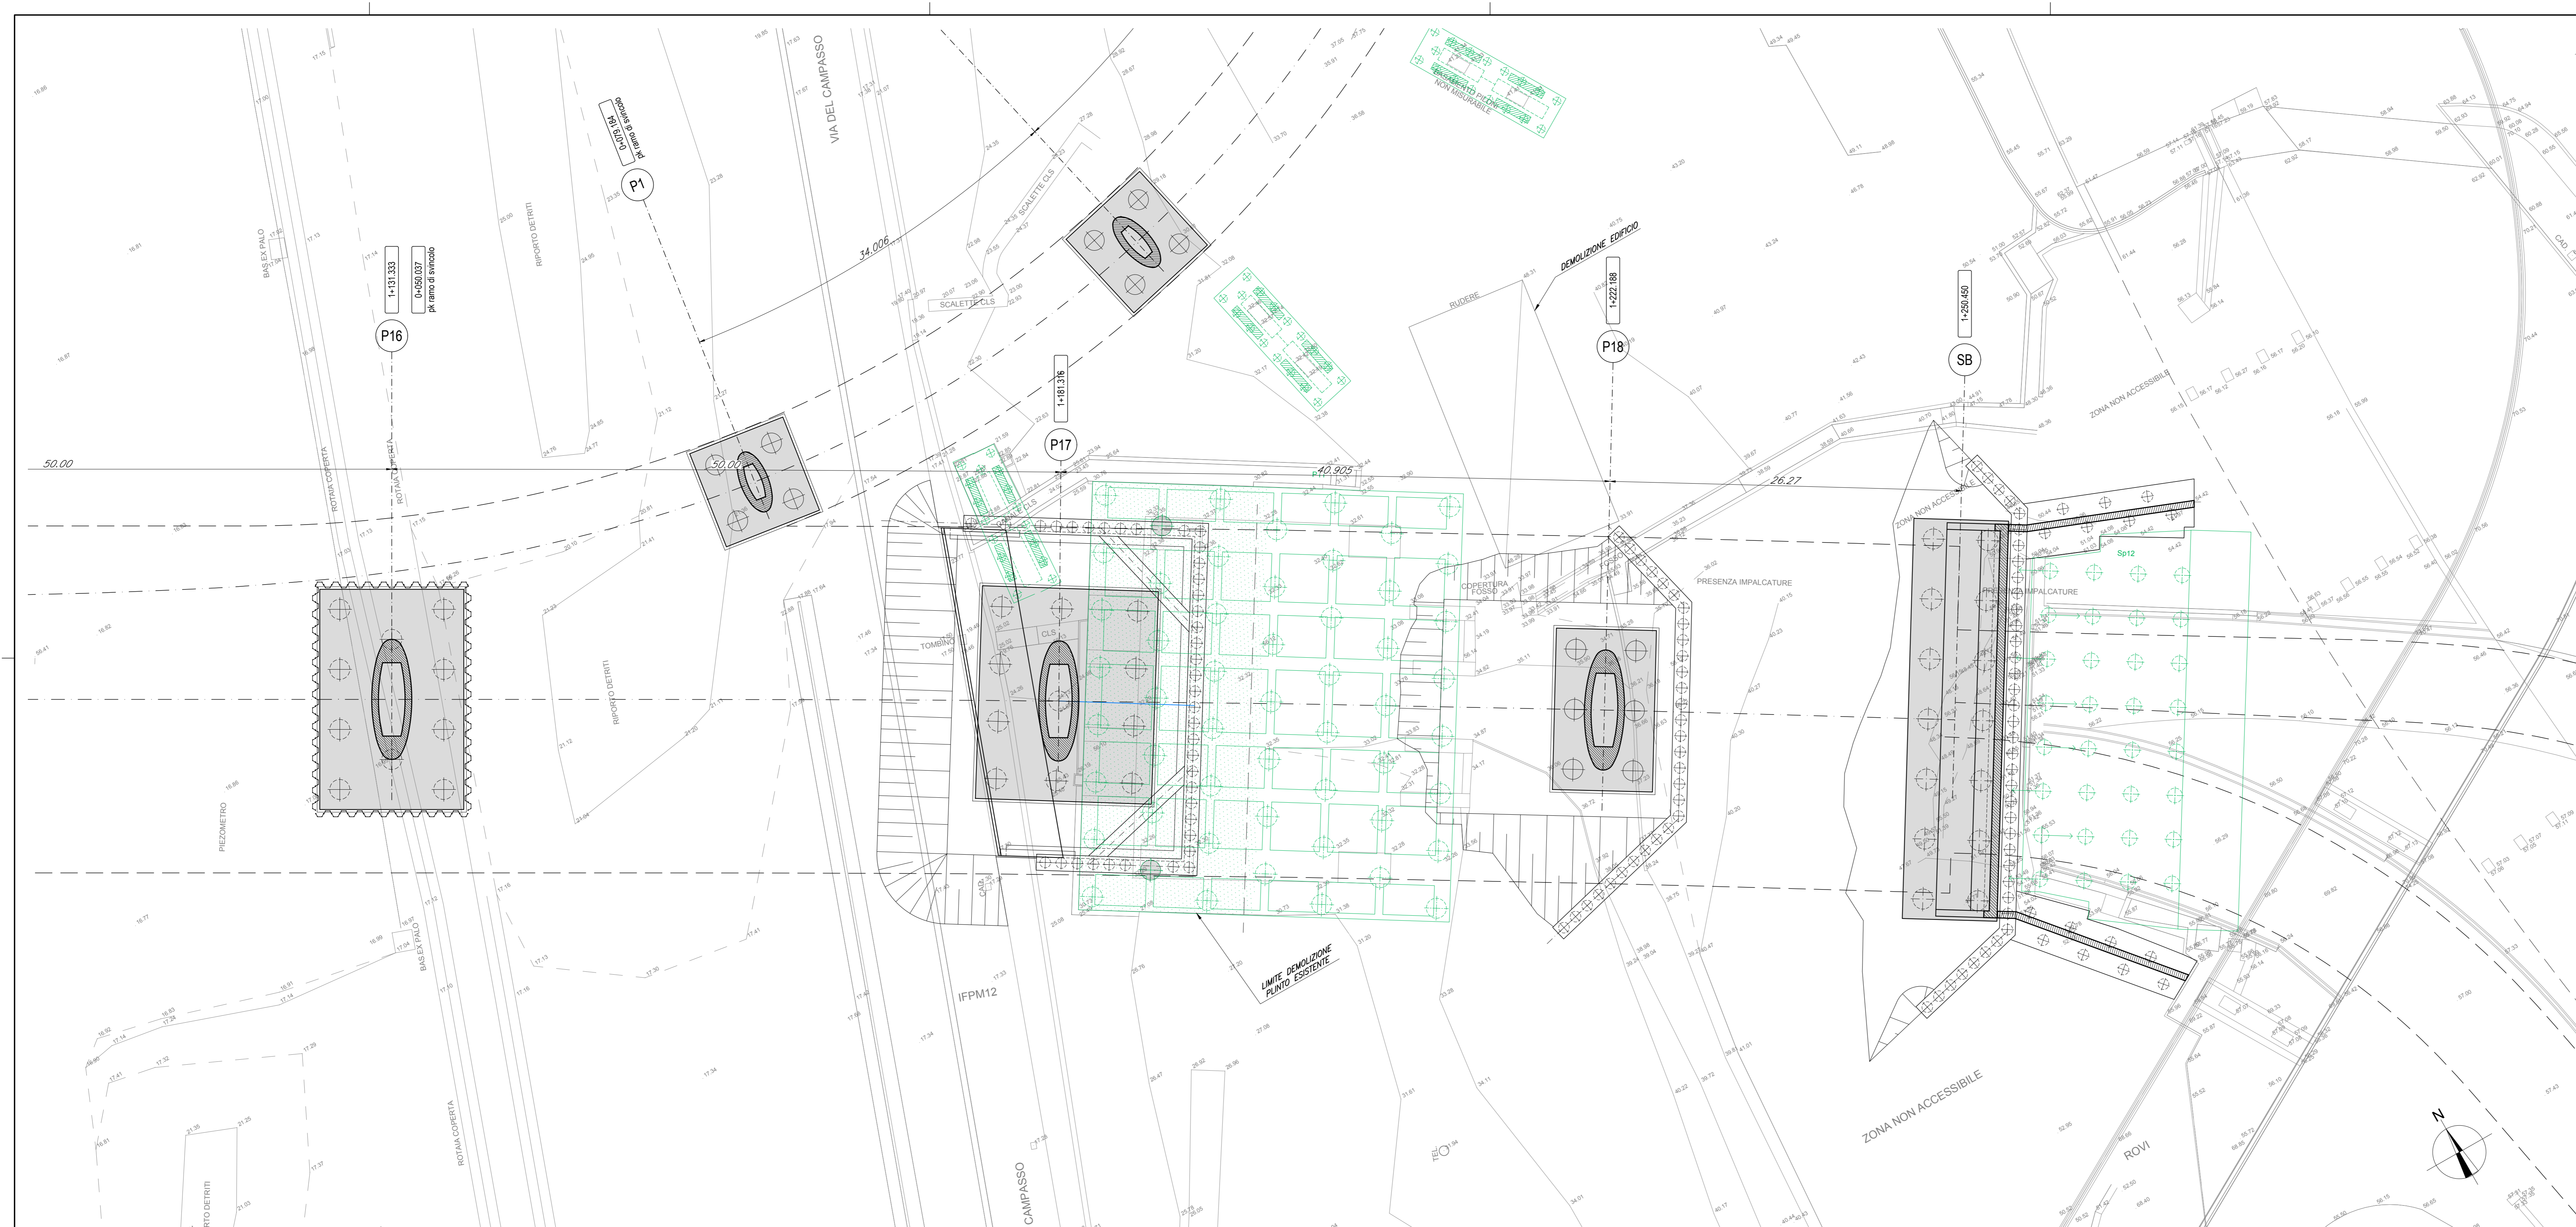

Commissario:



Contrante:



Progettista:



Project & Construction Management & Quality Assurance: Rina Consulting SpA



VIADOTTO POLCEVERA

EMISSIONE PER ENTI

PROGETTO ESECUTIVO di 1° LIVELLO

Fondazioni e opere Provvisoriali. Pianta e Sezione Longitudinale - Tav. 9

Contrante: Project & Construction Management & Quality Assurance Direttore Lavori

SCALA: 1:200

Data: Data: Data:

COMMESSA	LOTTO	FASE	ENTE	TIPO DOC.	OPERA/DISCIPLINA	PROGR.	REV.
NG12	00	E	09	P9	V10003	C09	A

PROGETTAZIONE							IL PROGETTISTA		
Rev.	Descrizione	Autore	Data	Verificato	Data	Proprietario	Data	A. Vitto	
A	Emissione Esecutiva di 1° Livello	L. Vitto	25/02/2019	L. Vitto	25/02/2019	A. Vitto	25/02/2019		
B									
C									

Data: 25/02/2019 File: NG1200E09P9V10003C09A