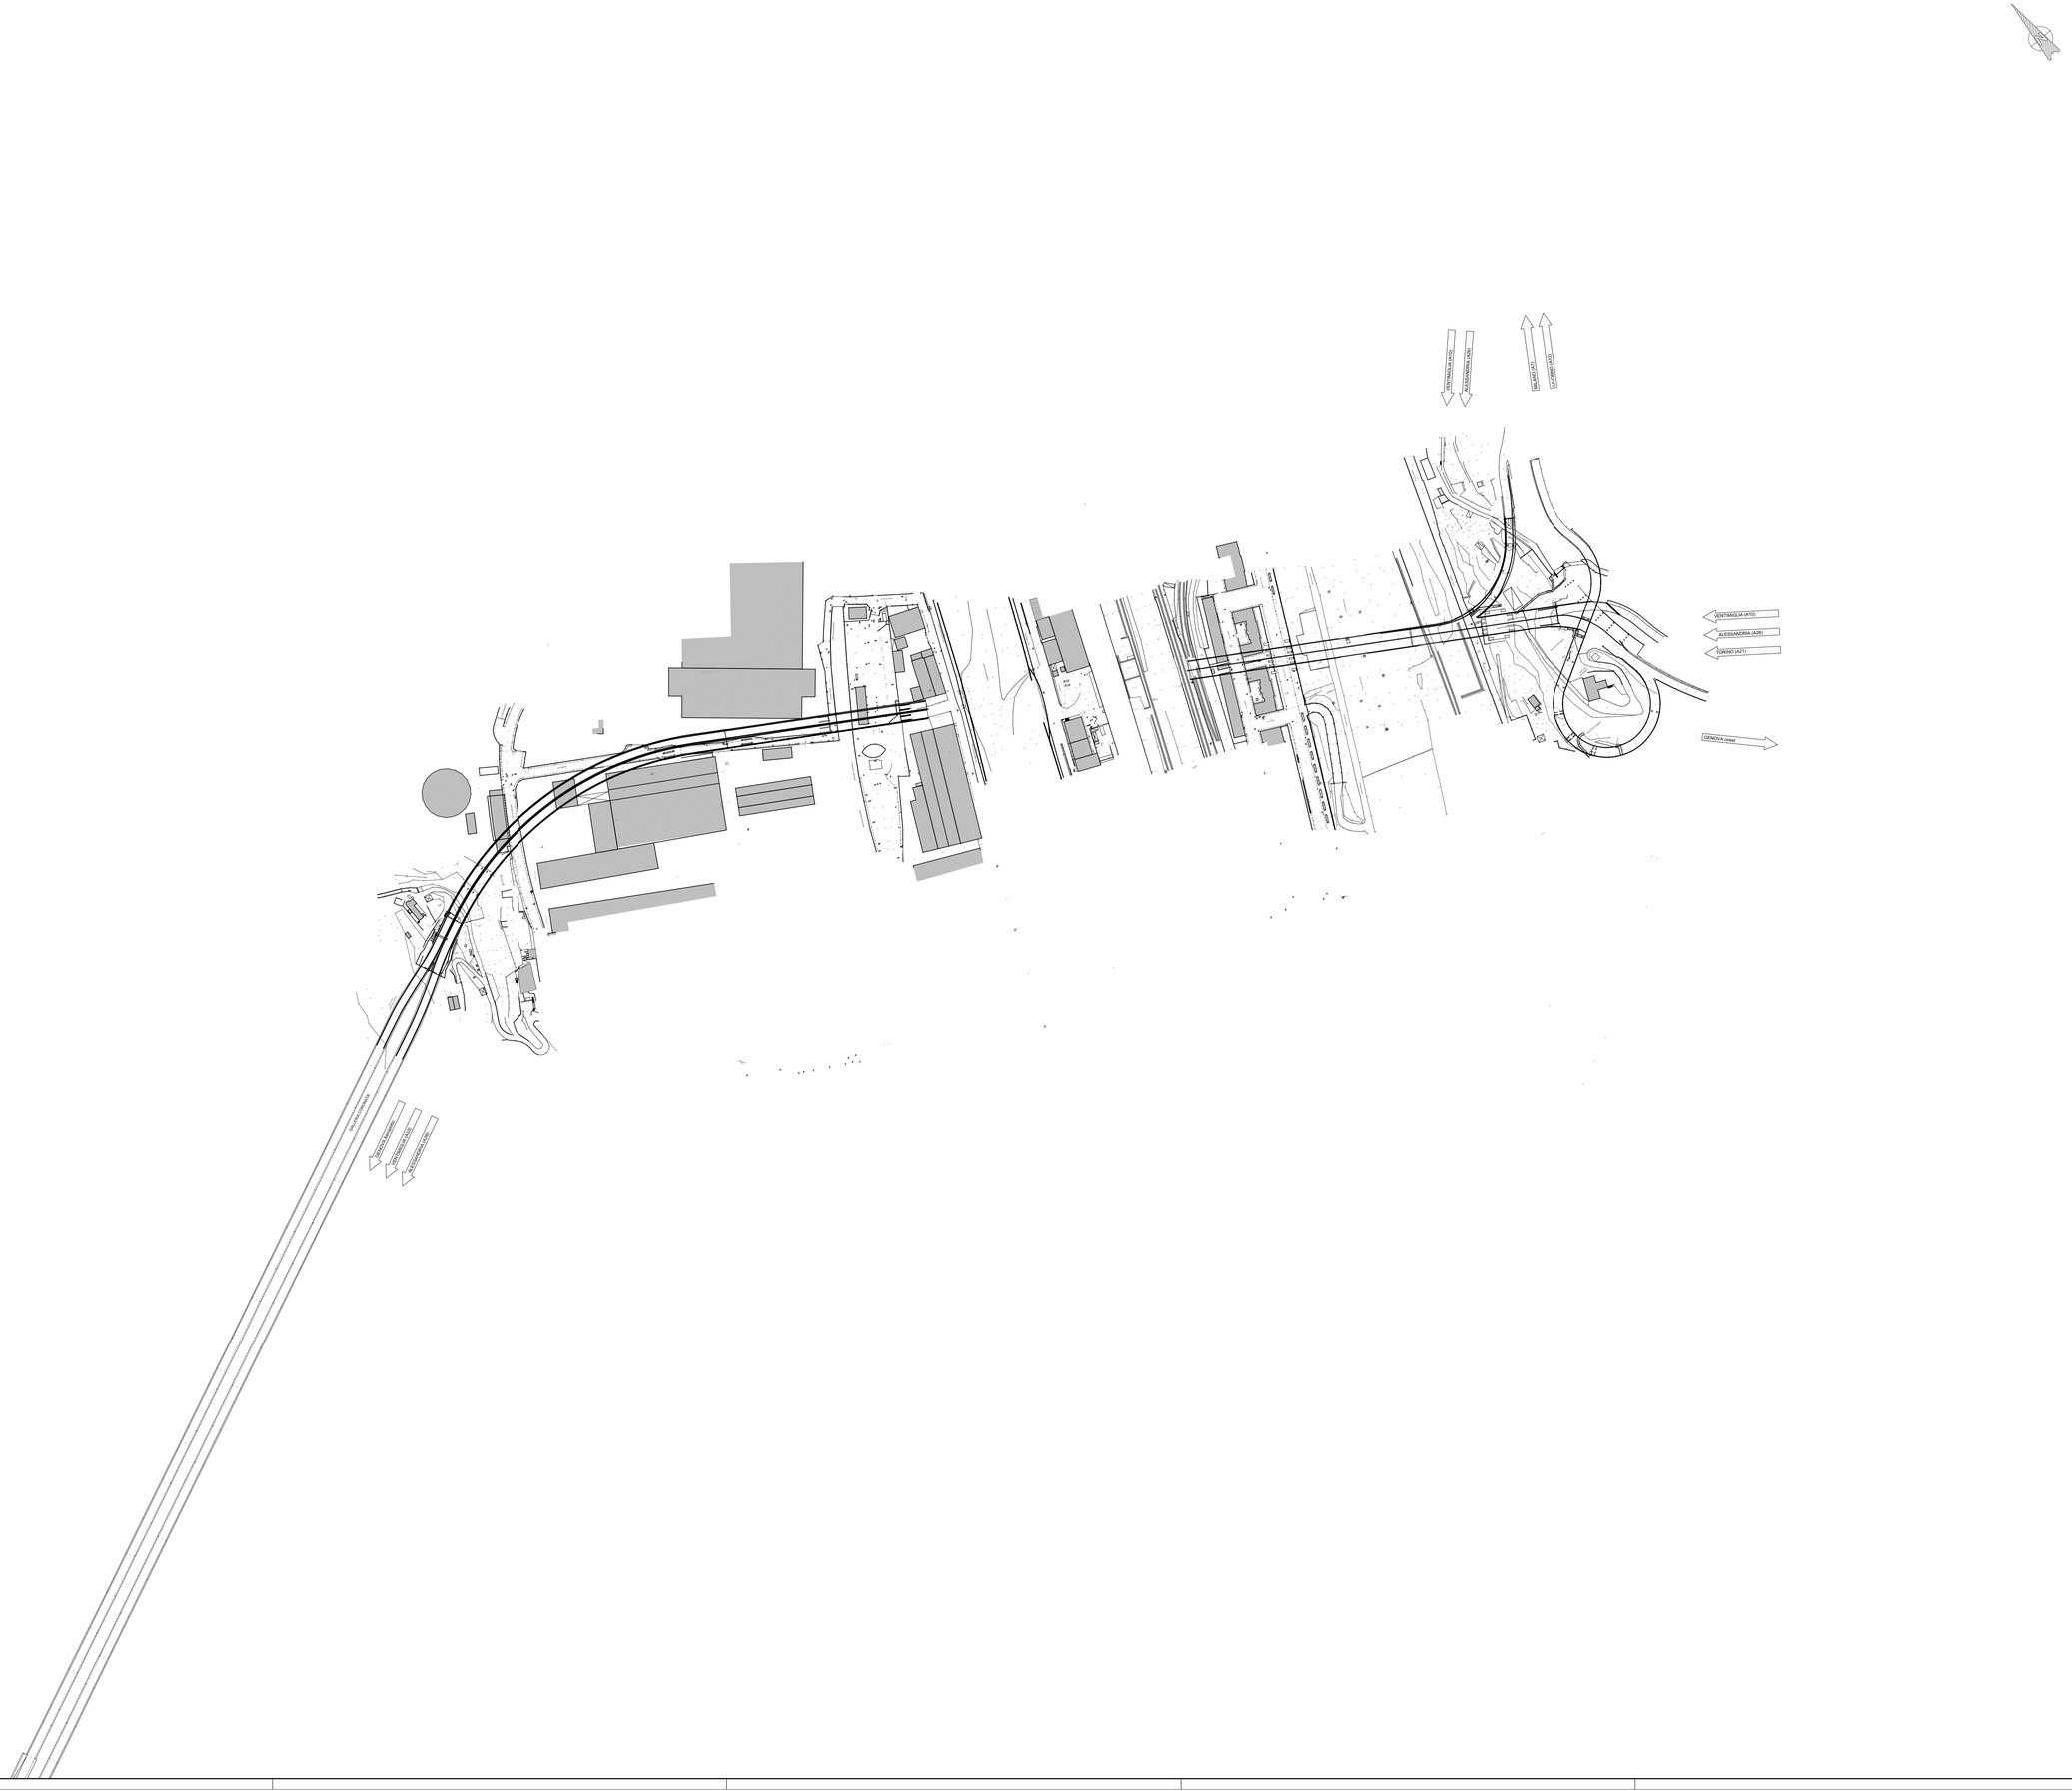

Commissario:

GENOVA

Contraente:

PERGENOVA

Progettista:

ITALFERR
GRUPPO FERROVIE DELLO STATO ITALIANE

Project & Construction Management &
Quality Assurance: Rina Consulting SpA

RINA

VIADOTTO POLCEVERA

EMISSIONE PER ENTI

PROGETTO ESECUTIVO di 1° LIVELLO

PROGETTO STRADALE

Generale

Planimetria stato di fatto

Contraente	Project & Construction Mangement & Quality Assurance	Direttore Lavori	SCALA :
Data:	Data:	Data:	1:2000

COMMESSA	LOTTO	FASE	ENTE	TIPO DOC.	OPERA/DISCIPLINA	PROGR.	REV.
NG12	00	E	13	P6	IF0005	C01	A

PROGETTAZIONE

Rev.	Descrizione	Redatto	Data	Verificato	Data	Progettista Integratore	Data
A	Emissione Esecutiva di 1° Livello	S. Loda	25/02/2019	S. Loda	25/02/2019	A. Perego	25/02/2019
B							
C							

IL PROGETTISTA

V. Conforti
ITALFERR - Dott. Ing.
n.o. Prov. Milano 21.500
Ordine Ingegneri Milano
Dott. Ing. Vincenzo CONFORTI

Data: 25/02/2019

File: NG1200E13P6IF0005C01A

Scala di plot: 1:1