




PLANIMETRIA: STATO ATTUALE

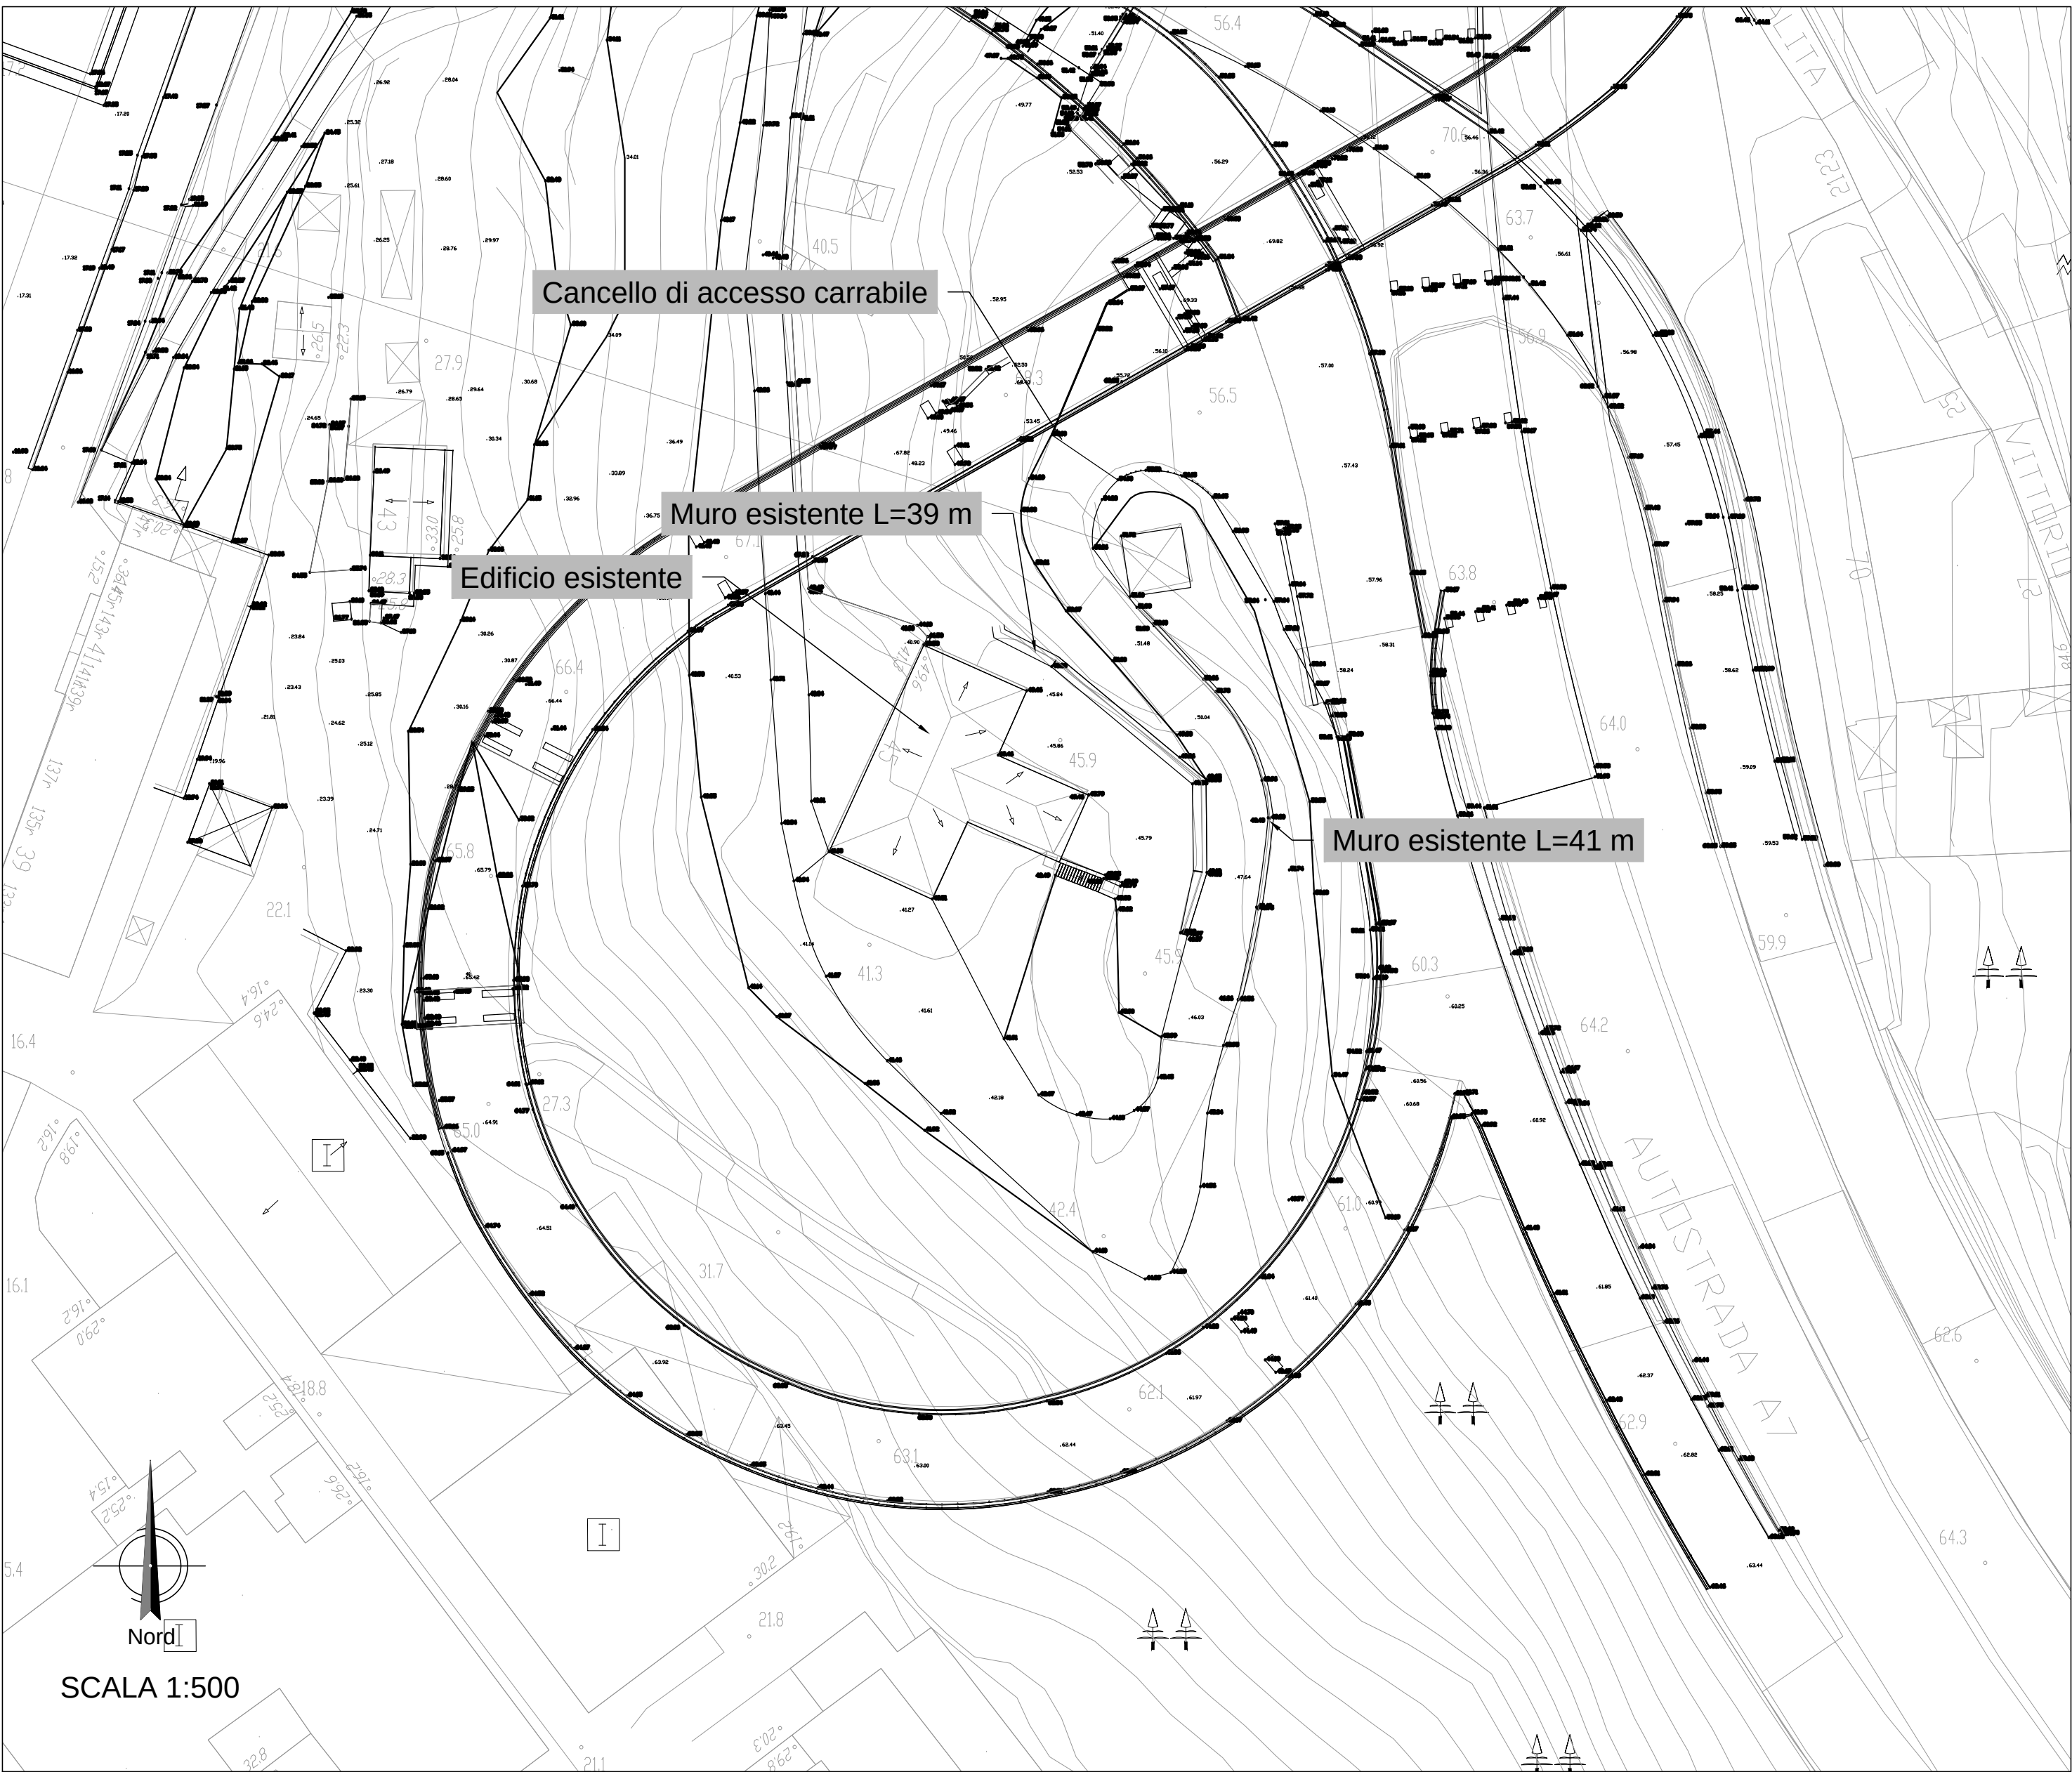


PLANIMETRIA DI PROGETTO SU BASE CARTOGRAFICA

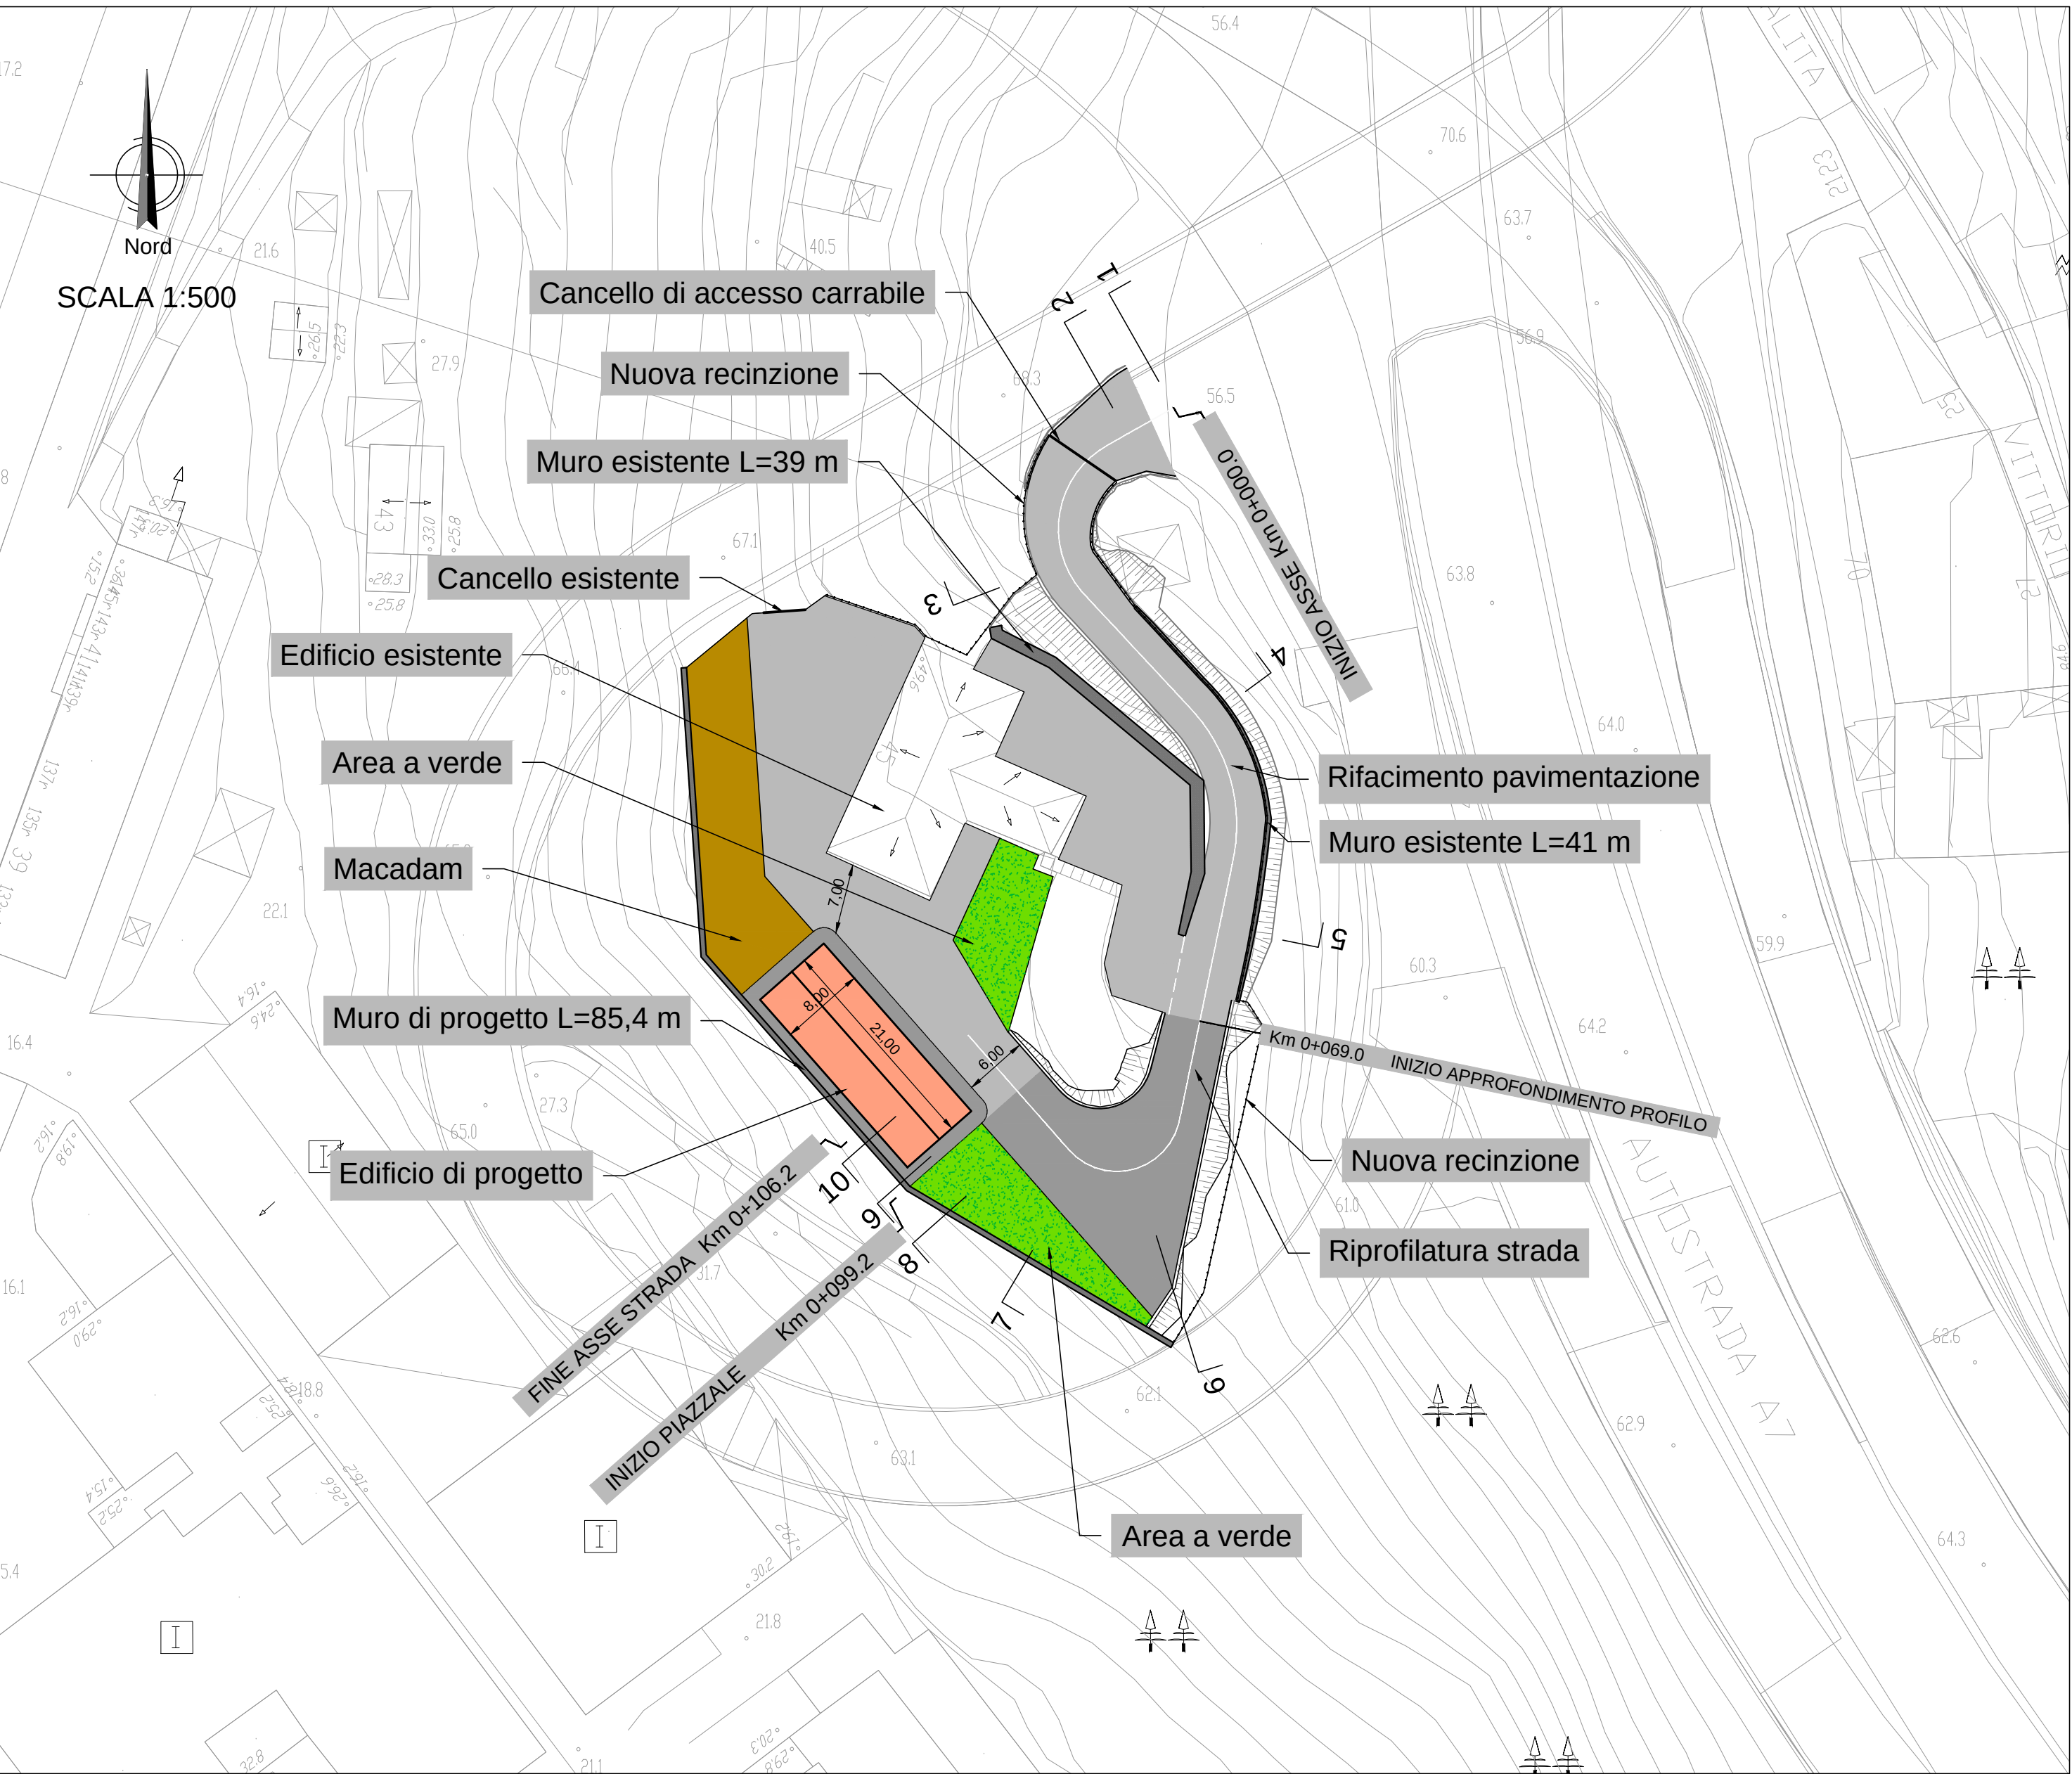

PLANIMETRIA DI PROGETTO SU RILIEVO

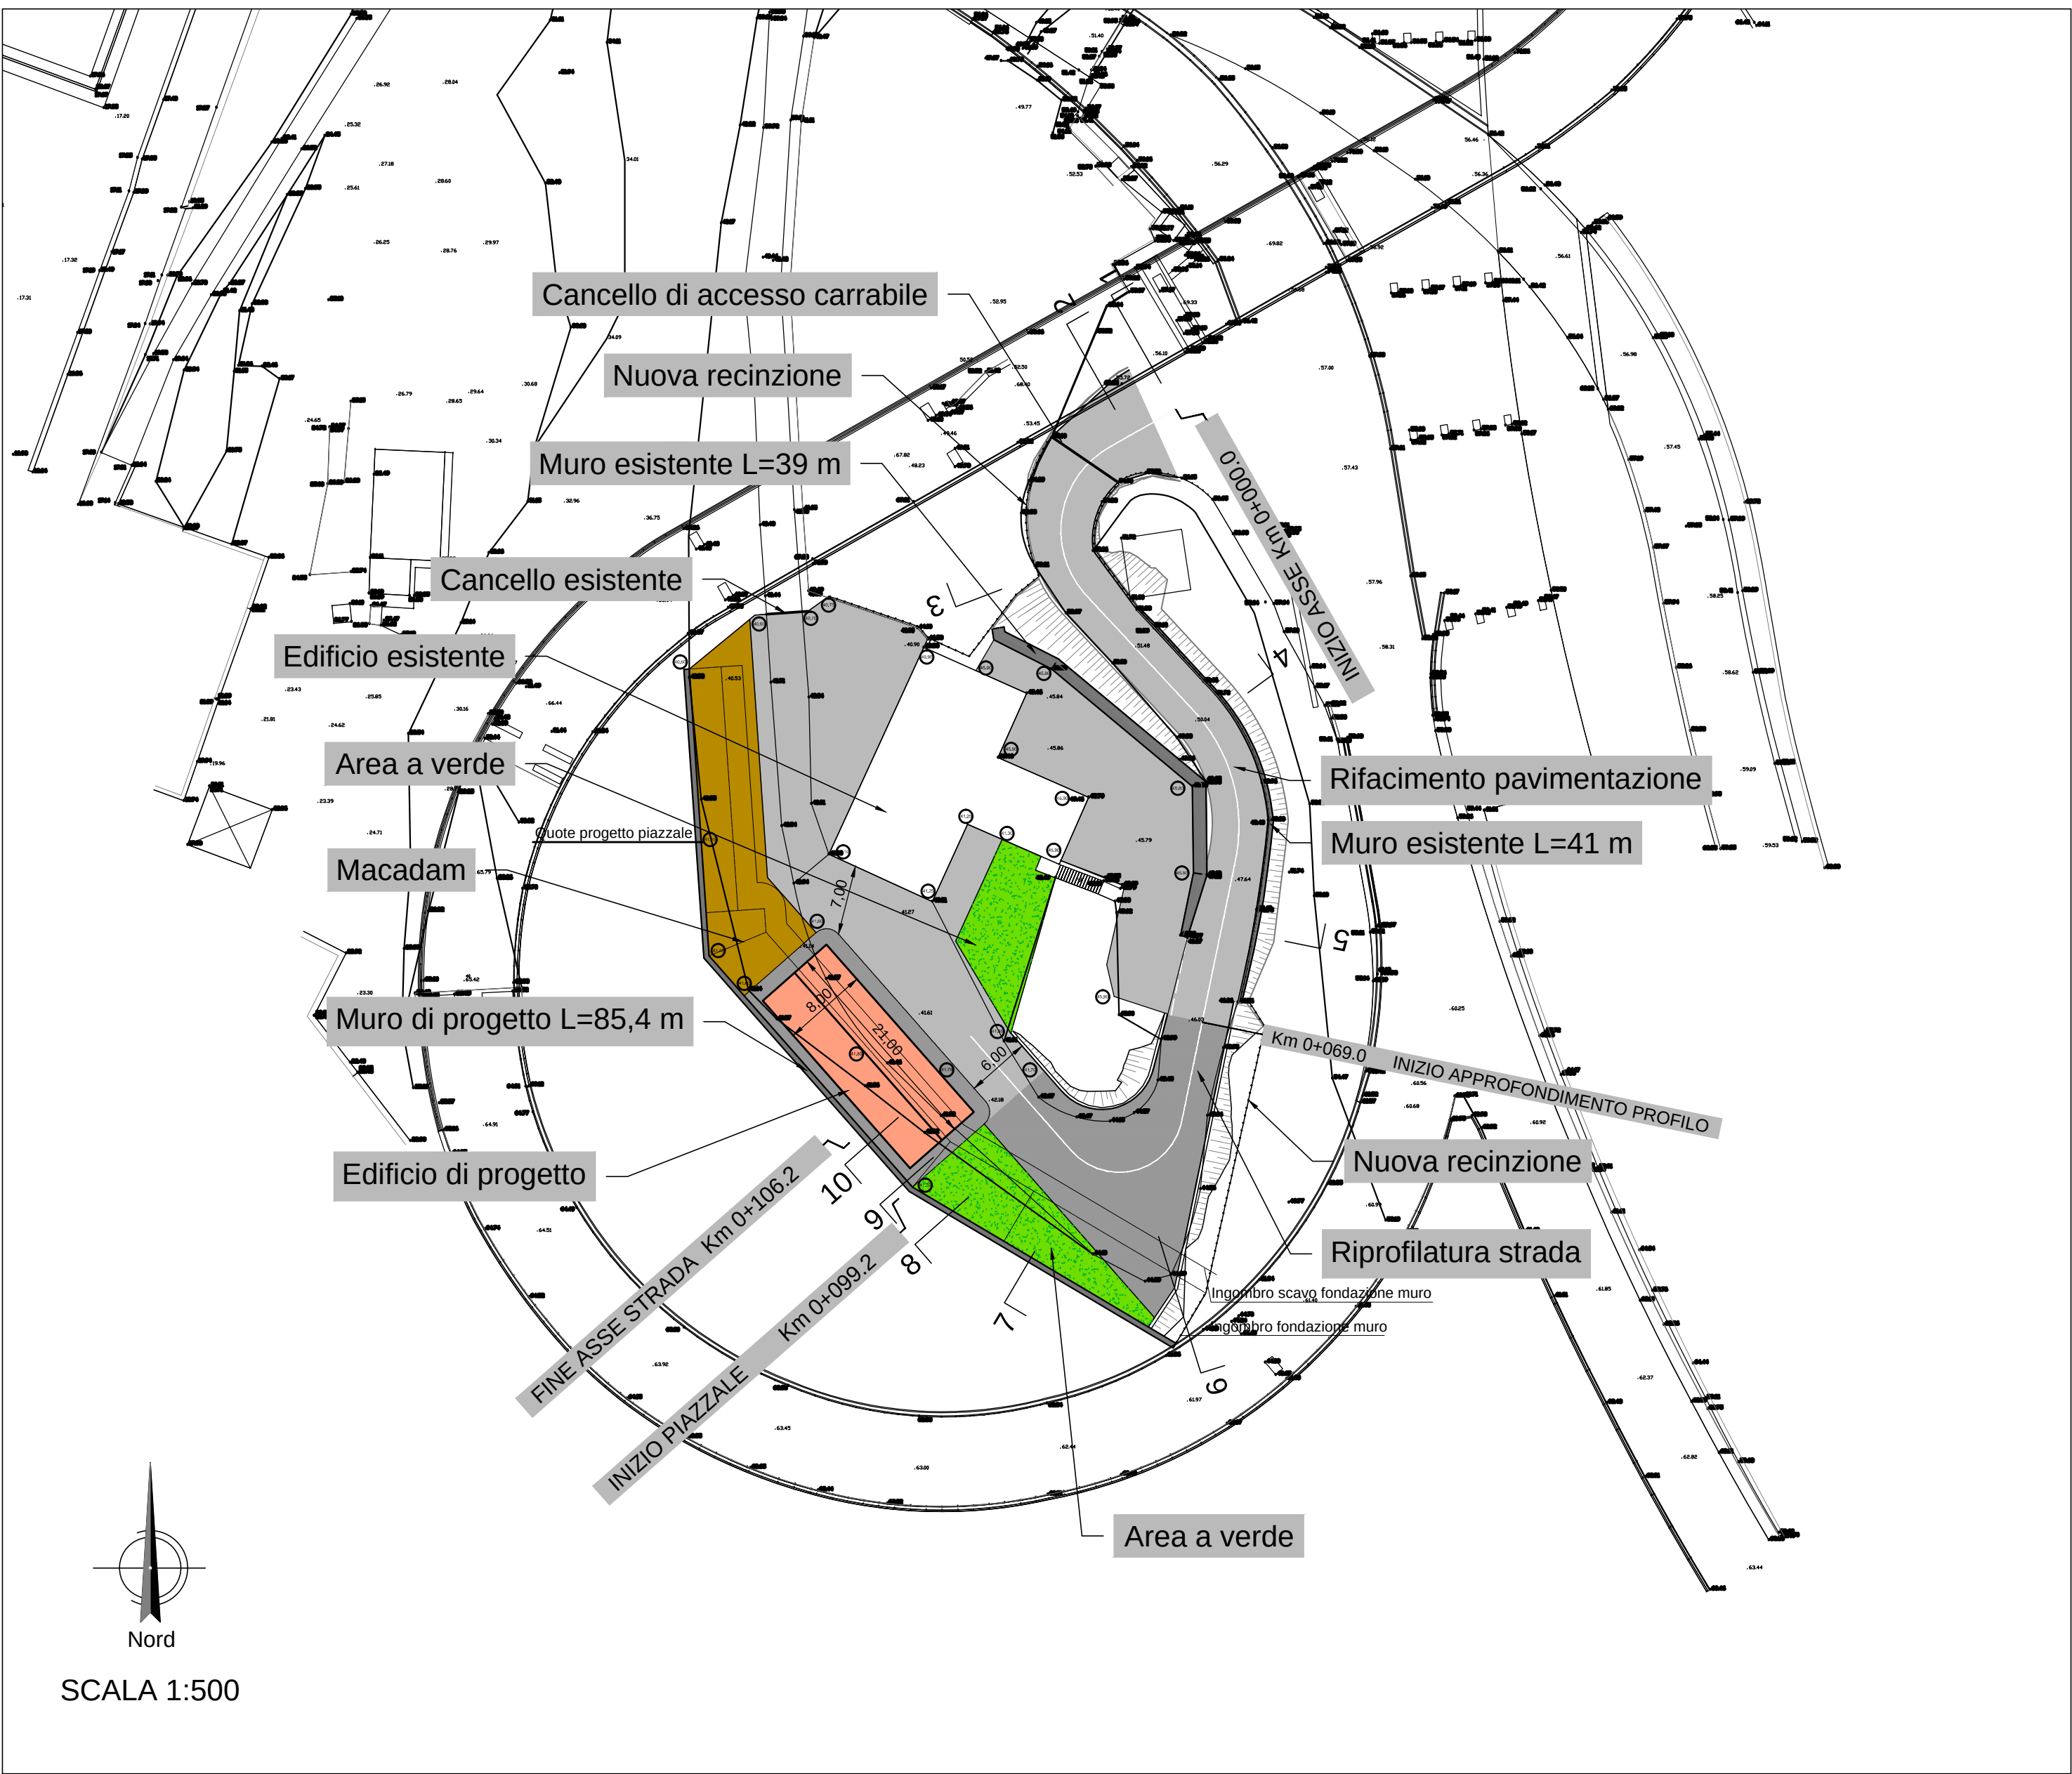

SEZIONE TRASVERSALE CARATTERISTICA (SCALA 1:100)

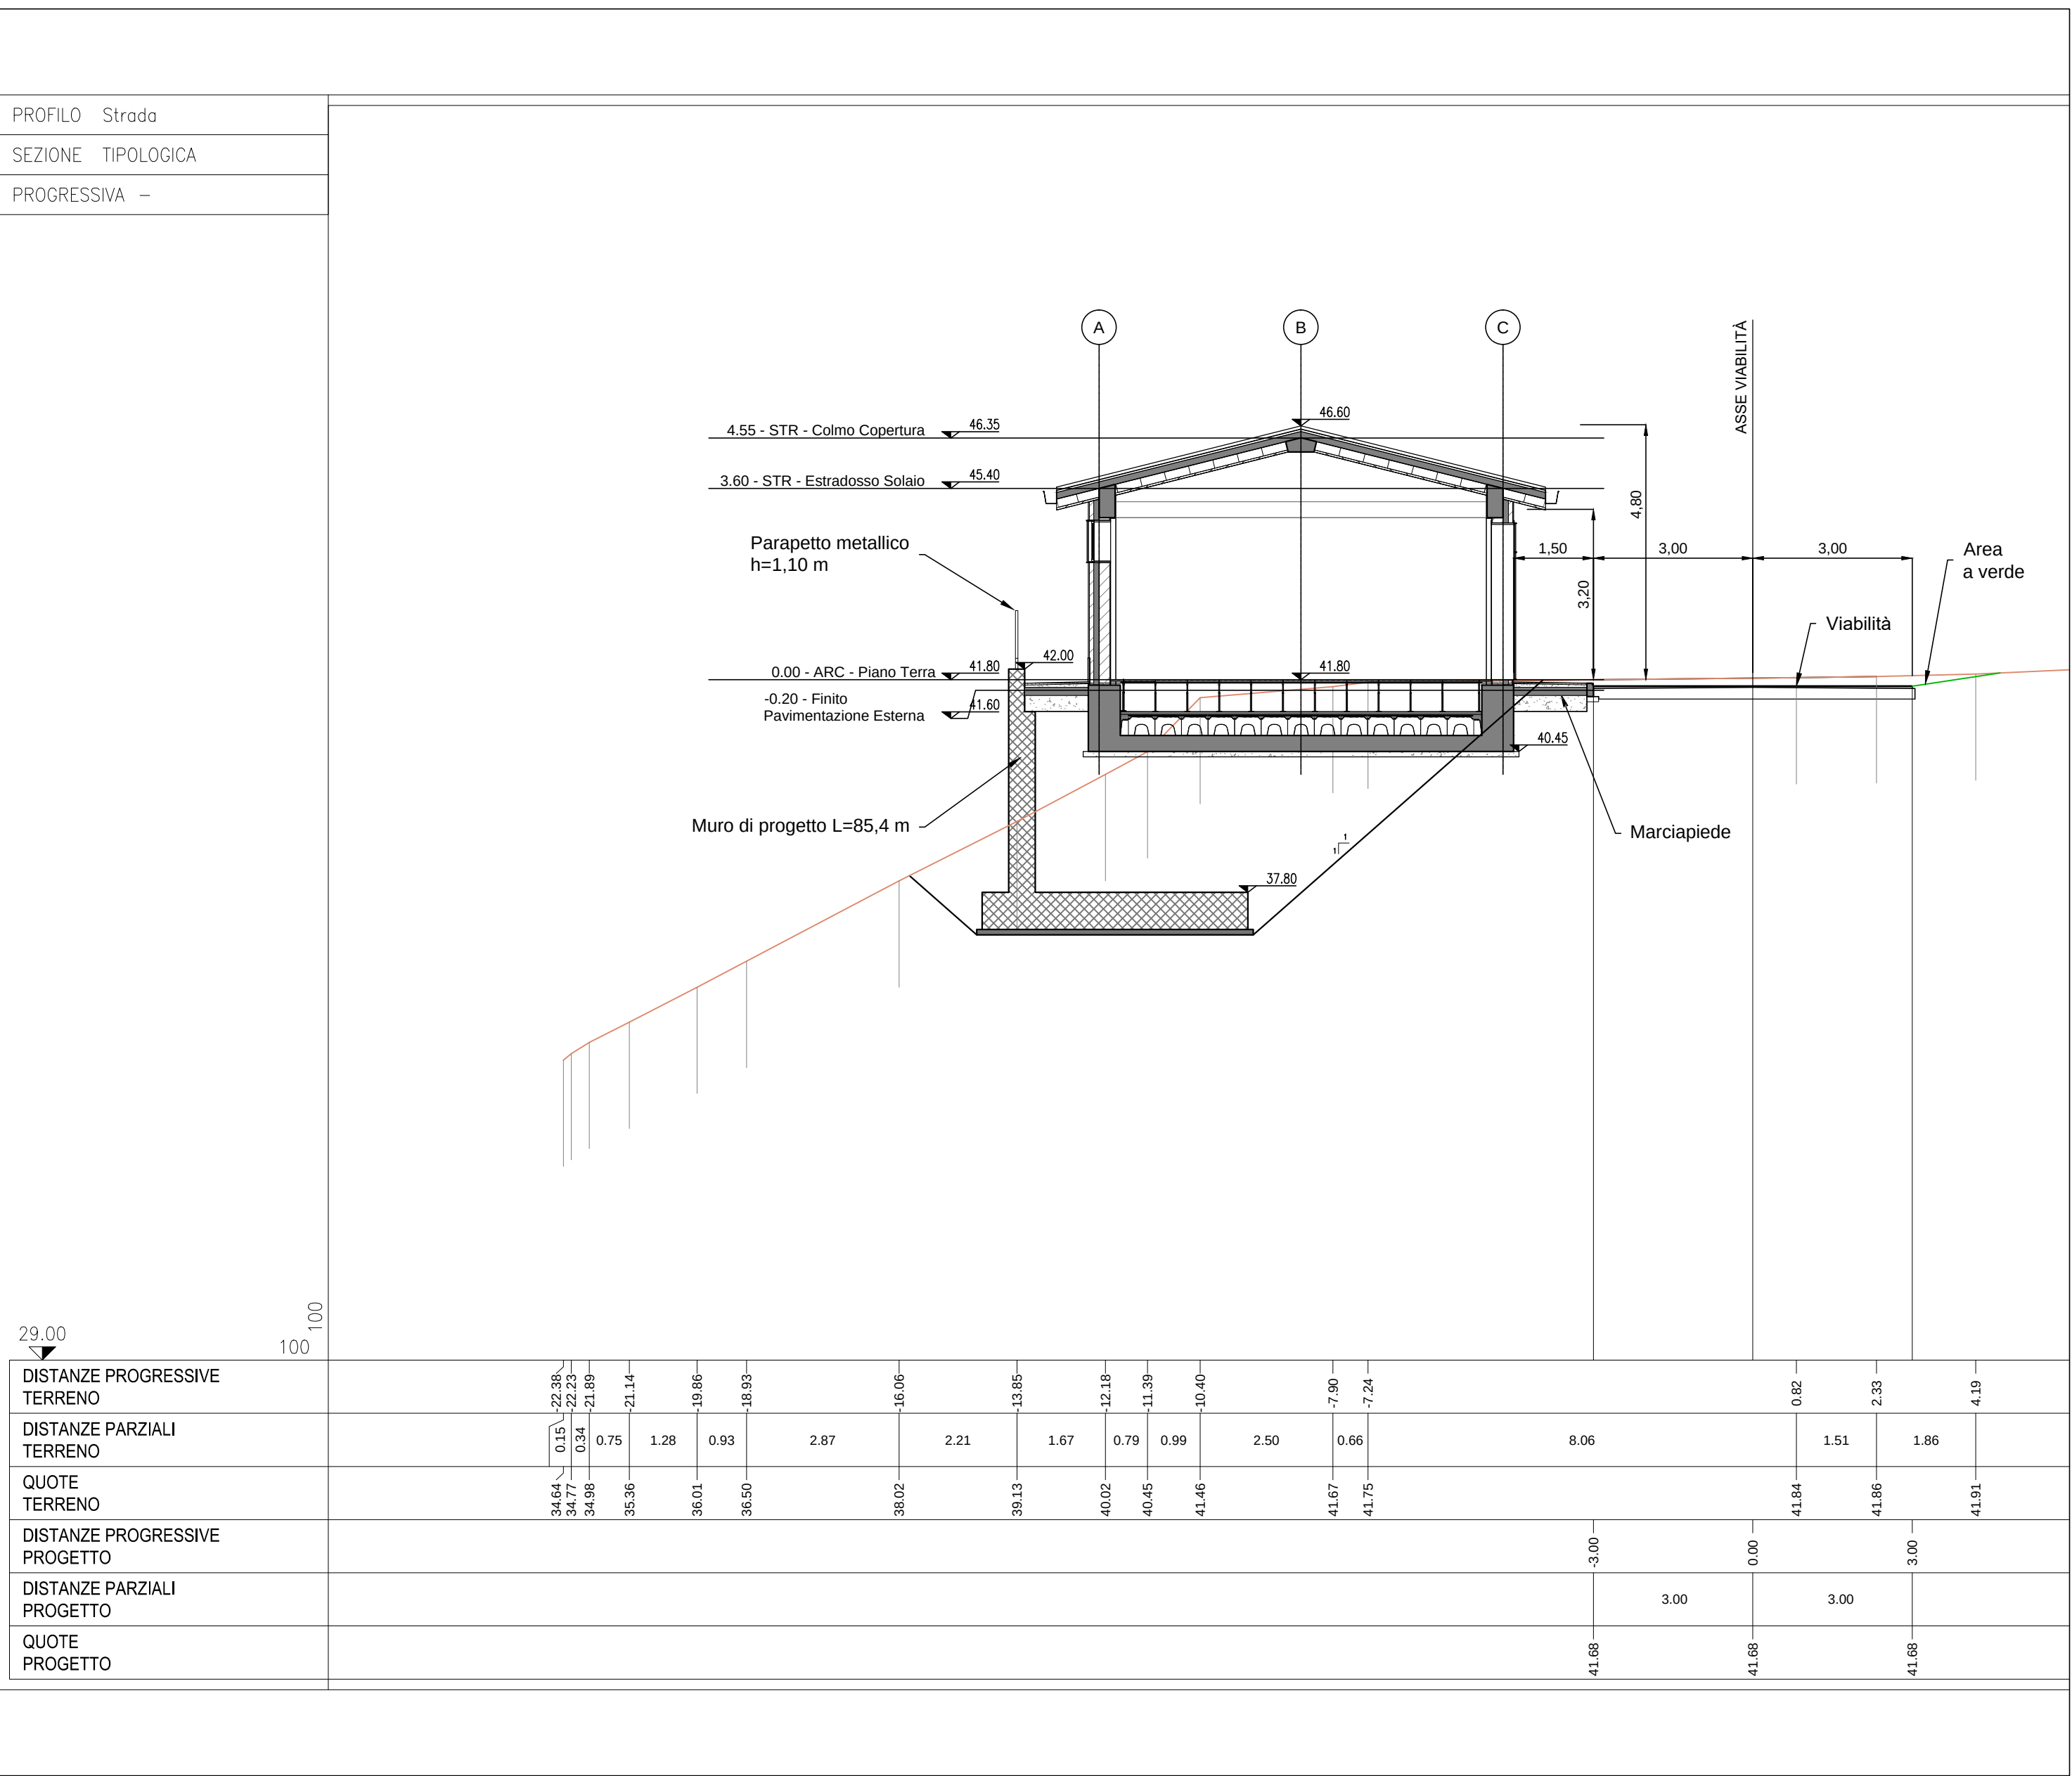

Commissario:

Contrante:

Progettista:

VIADOTTO POLCEVERA

PROGETTO ESECUTIVO di 1° LIVELLO

PLANIMETRIA GENERALE INTERVENTO CON SISTEMAZIONI ESTERNE

Contrante

Project & Construction Management & Quality Assurance

Direttore Lavori

SCALA :  
varie

Data:

Data:

Data:

COMMESSA

LOTTO

FASE

ENTE

TIPO DOC.

OPERADISCIPLINA

PROGR.

REV.

NG12

00

E

26

PZ

FA00000

C01

A

PROGETTAZIONE

Rev.

Descrizione

Progettista

Data

Verificato

Data

Progettista

Data

Rev.

Data

A

Emissione Esecutiva di 1° Livello

M. Pizzarello

25/02/2019

M. Pizzarello

25/02/2019

A. Pizzarello

25/02/2019

25/02/2019

25/02/2019

B

C

IL PROGETTISTA

F. Cognigni

Data: 25/02/2019

File: NG1200E26PZFA0000C01A.DWG