


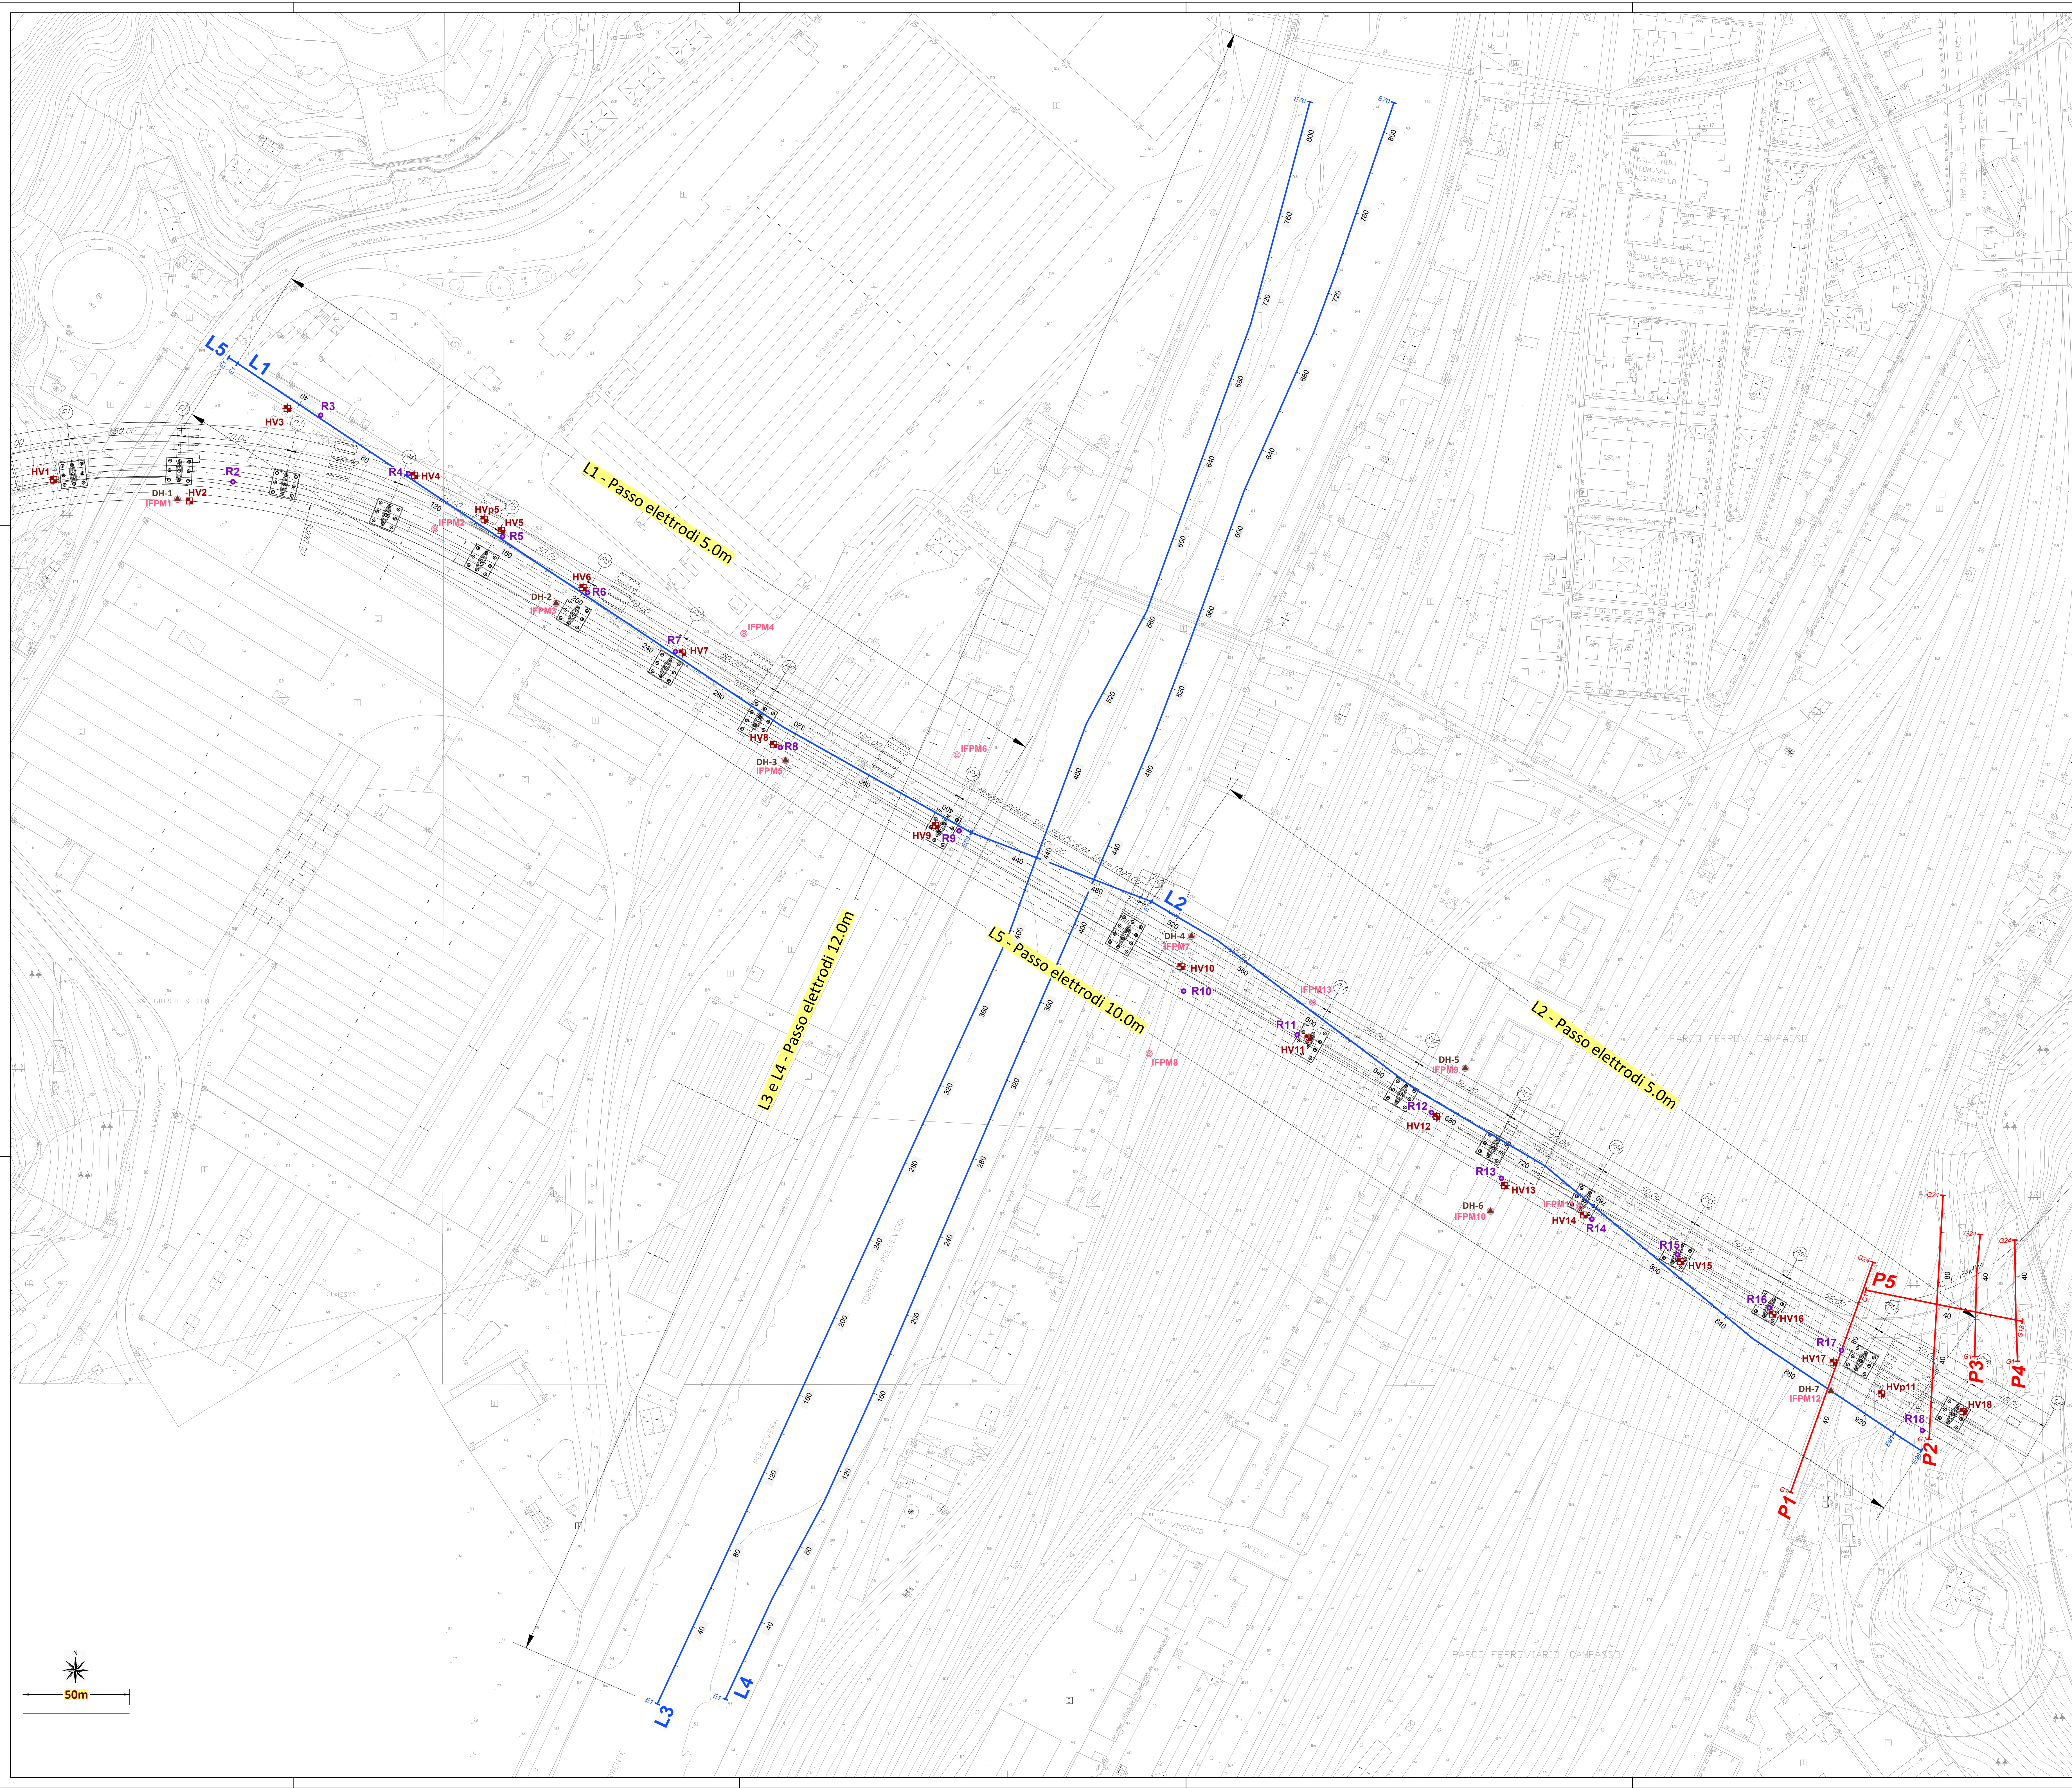

DESGNI DI RIFERIMENTO

DESCRIZIONE

CODICE

NOTE

LEGENDA

INDAGINI GEOFISCHE

R2...R18

Centro delle stese sismiche delle prove Re.Mi. / MASW
(la numerazione corrisponde al numero della Pila del Ponte in Progetto)

HV1...HV18

Prove sismiche HVSR
(la numerazione corrisponde al numero della Pila del Ponte in Progetto)

HVp5 e HVp11

Prove sismiche HVSR effettuate in corrispondenza delle Pile 5 e 11 del Ponte Morandi

DH-1...DH-7

Prove sismiche in foro con metodologia DOWN-HOLE

L1-L5

Sezioni Tomografiche Elettriche
ET1 ET24
Elettrodi iniziali / finali stese elettriche

P1 - P5

Profili sismici a rifrazione - Elaborazione Tomografica
G1 G24
Geofoni iniziali / finali stese sismiche
P1 - P2 - P4 Acquisizione in Onde P e S, P3 - P5 Acquisizione in Onde P

40 80

Progressive in m di riferimento delle stese elettriche e sismiche

IFPM1, IFPM2,

Sondaggi Geognostici

Comissario:

Contraente:

Progettista:

Project & Construction Management & Quality Assurance: Rina Consulting SpA

VIADOTTO POLCEVERA

PROGETTO ESECUTIVO di 1° LIVELLO

Carta ubicazione Indagini Geofisiche

EMISSIONE PER ENTI

Contraente

Project & Construction Management & Quality Assurance

Direttore Lavori

SCALA : 1:1000

Data:

Data:

Data:

COMMESSA LOTTO FASE ENTE TIPO DOC. OPERA/DISCIPLINA PROGR. REV.

NG12 00 E 69 P7 GE0001 C03 A

PROGETTAZIONE

Rev. Descrizione

Disegnato

Data

Verificato

Data

Progettato

Data

IL PROGETTISTA

A Emissione Esecutiva di 1° Livello

D. Roveretti

25/02/2019

E. Poggi

25/02/2019

Progettato

25/02/2019

25/02/2019

C

Data: 25/02/2019

File: NG1200R69SHGE001C04A

Scala di plot: 1:1