




SEZIONE GEOLOGICA TRASVERSALE A-A'

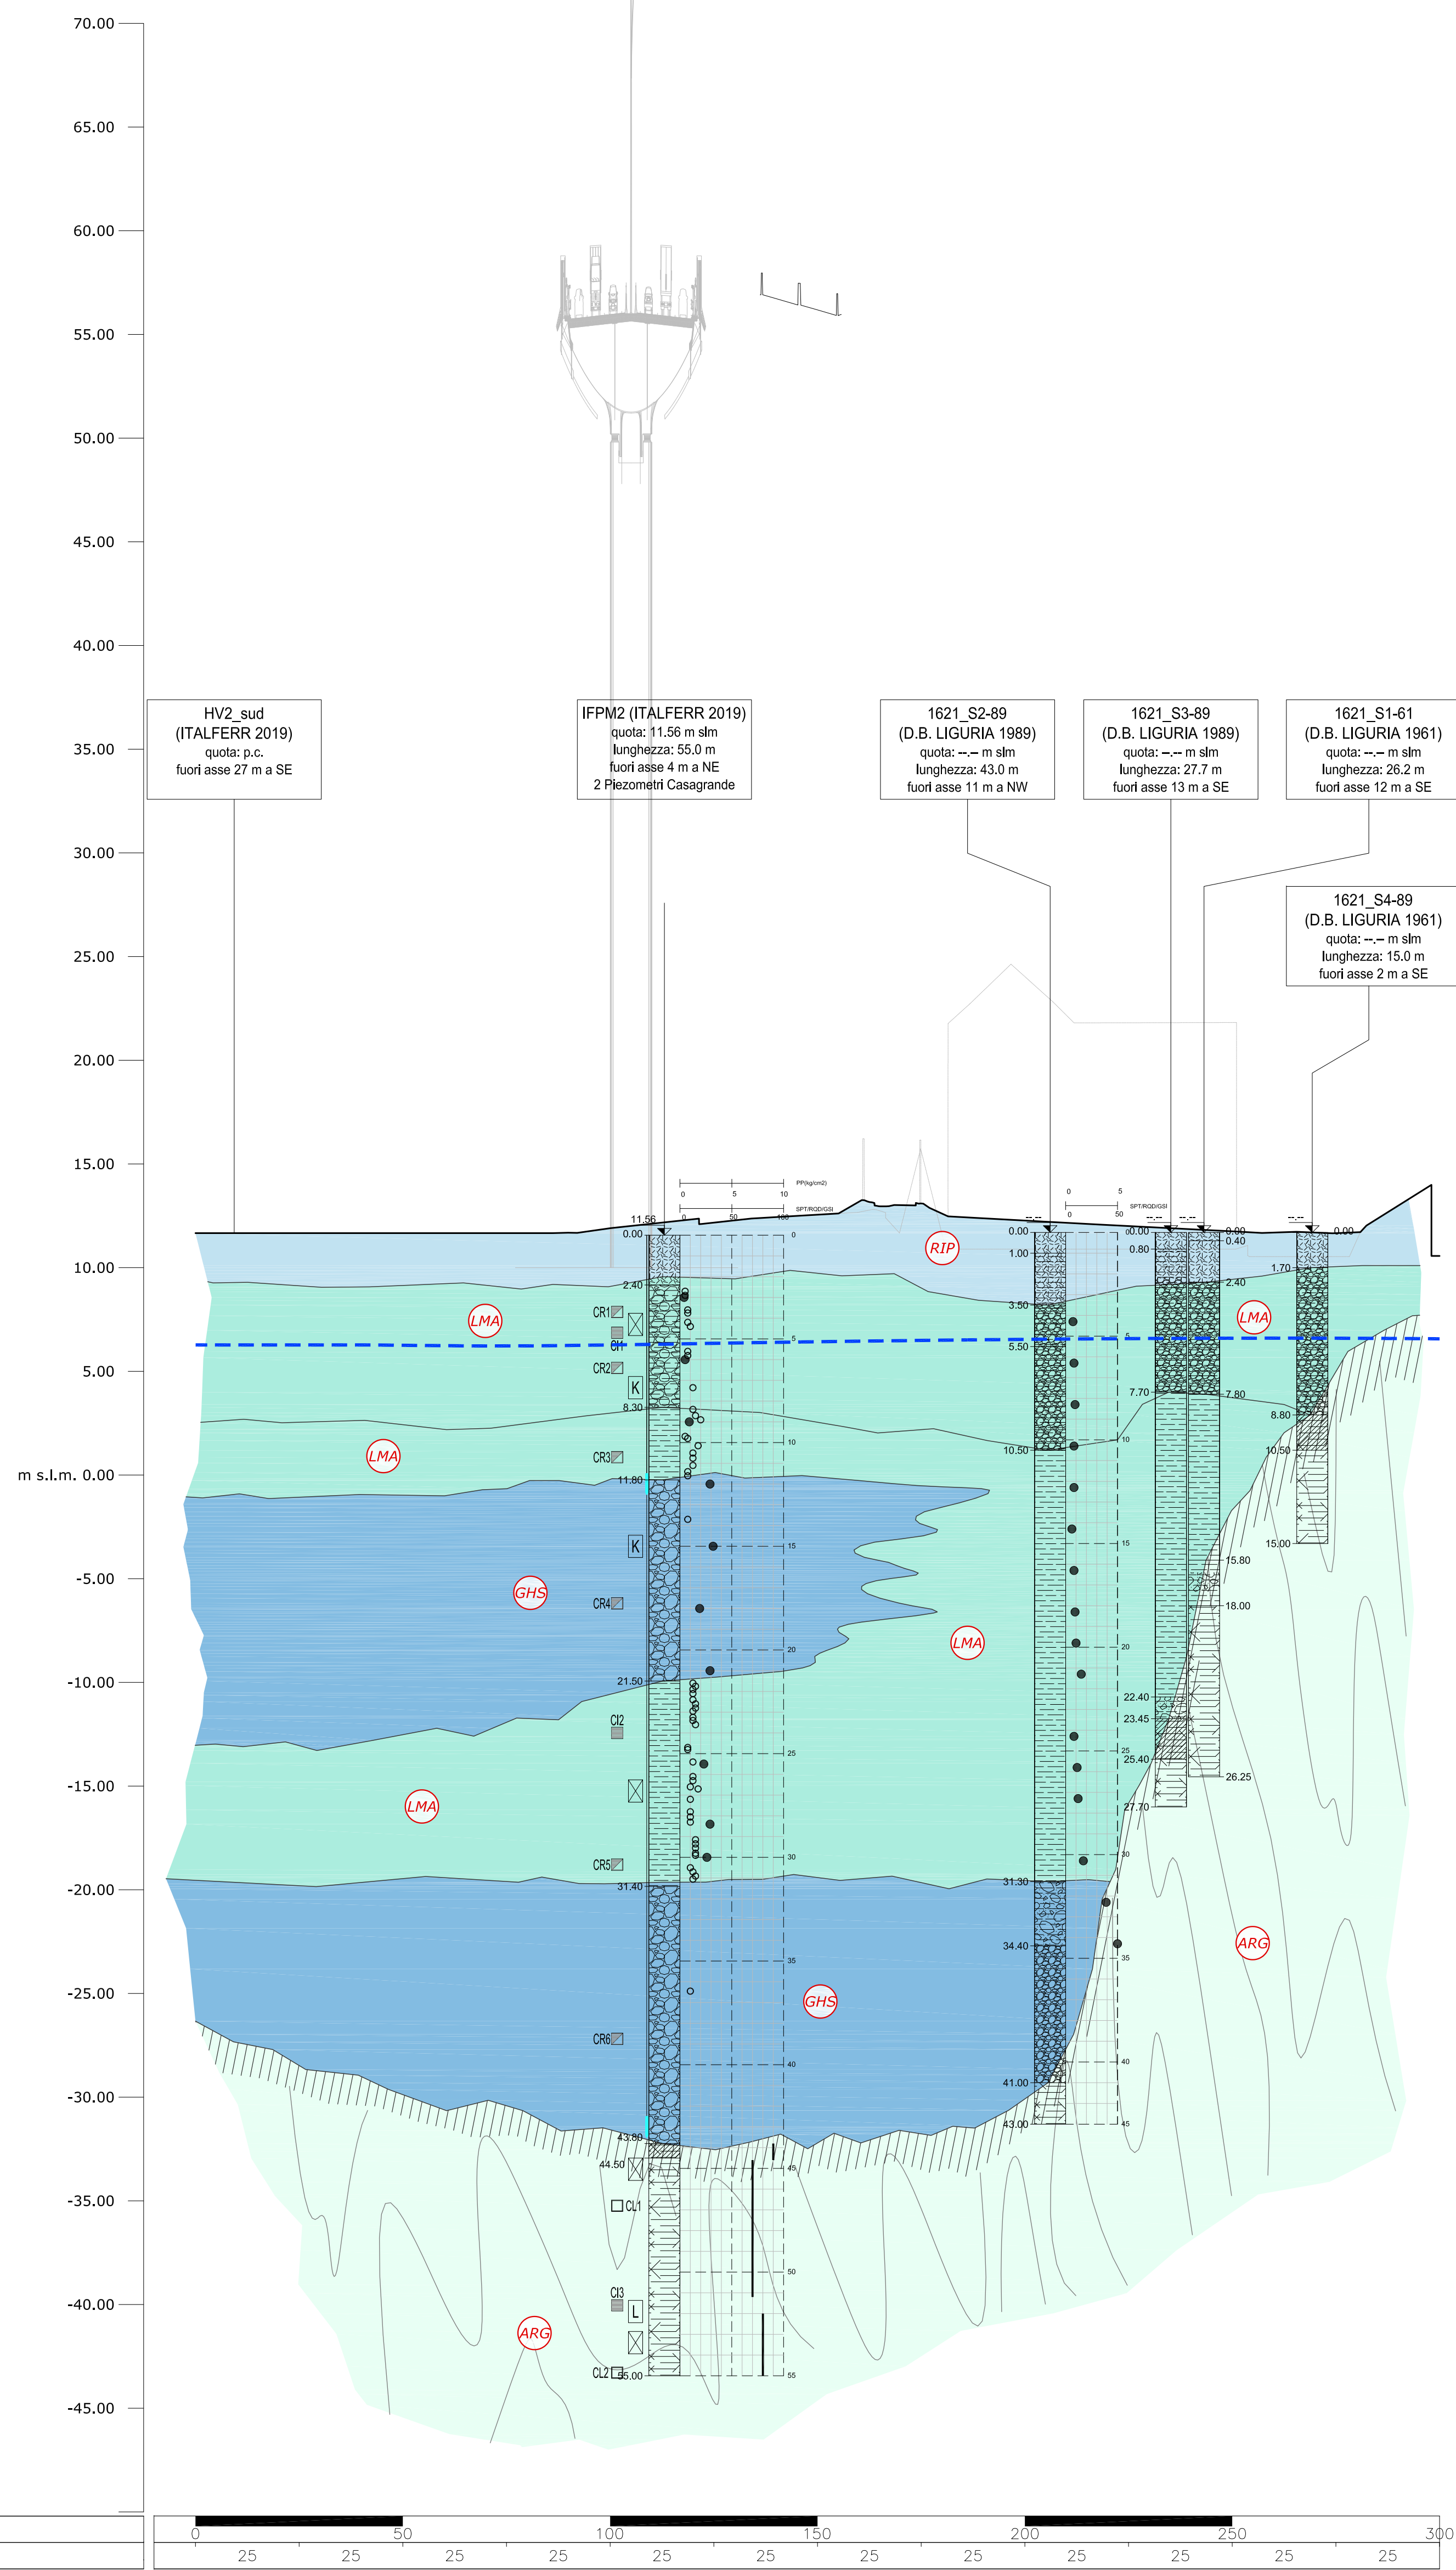


SEZIONE GEOLOGICA TRASVERSALE A-A'

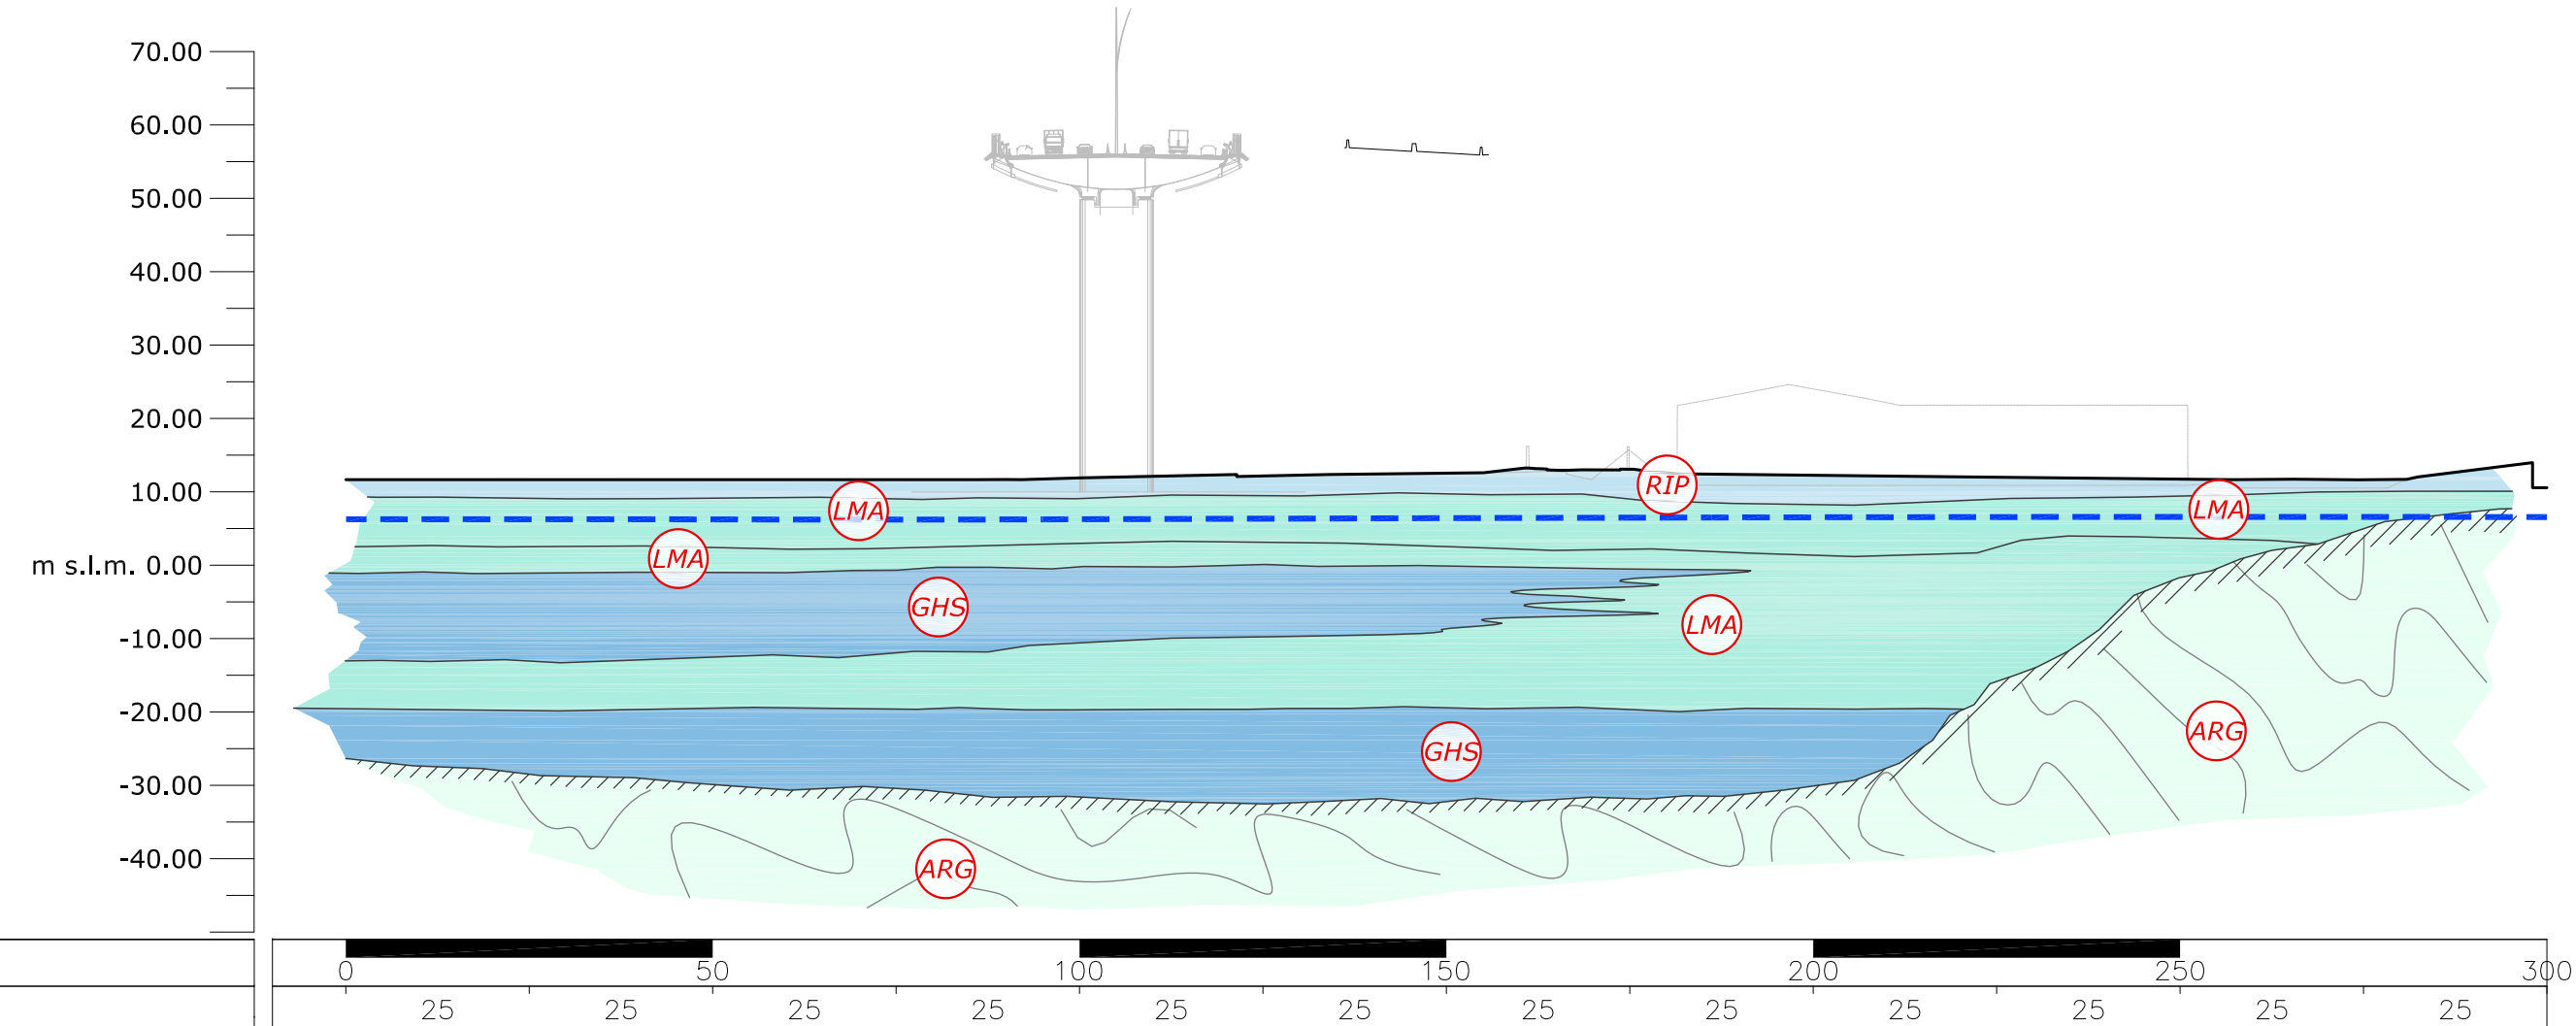

SEZIONE GEOLOGICA TRASVERSALE B-B'

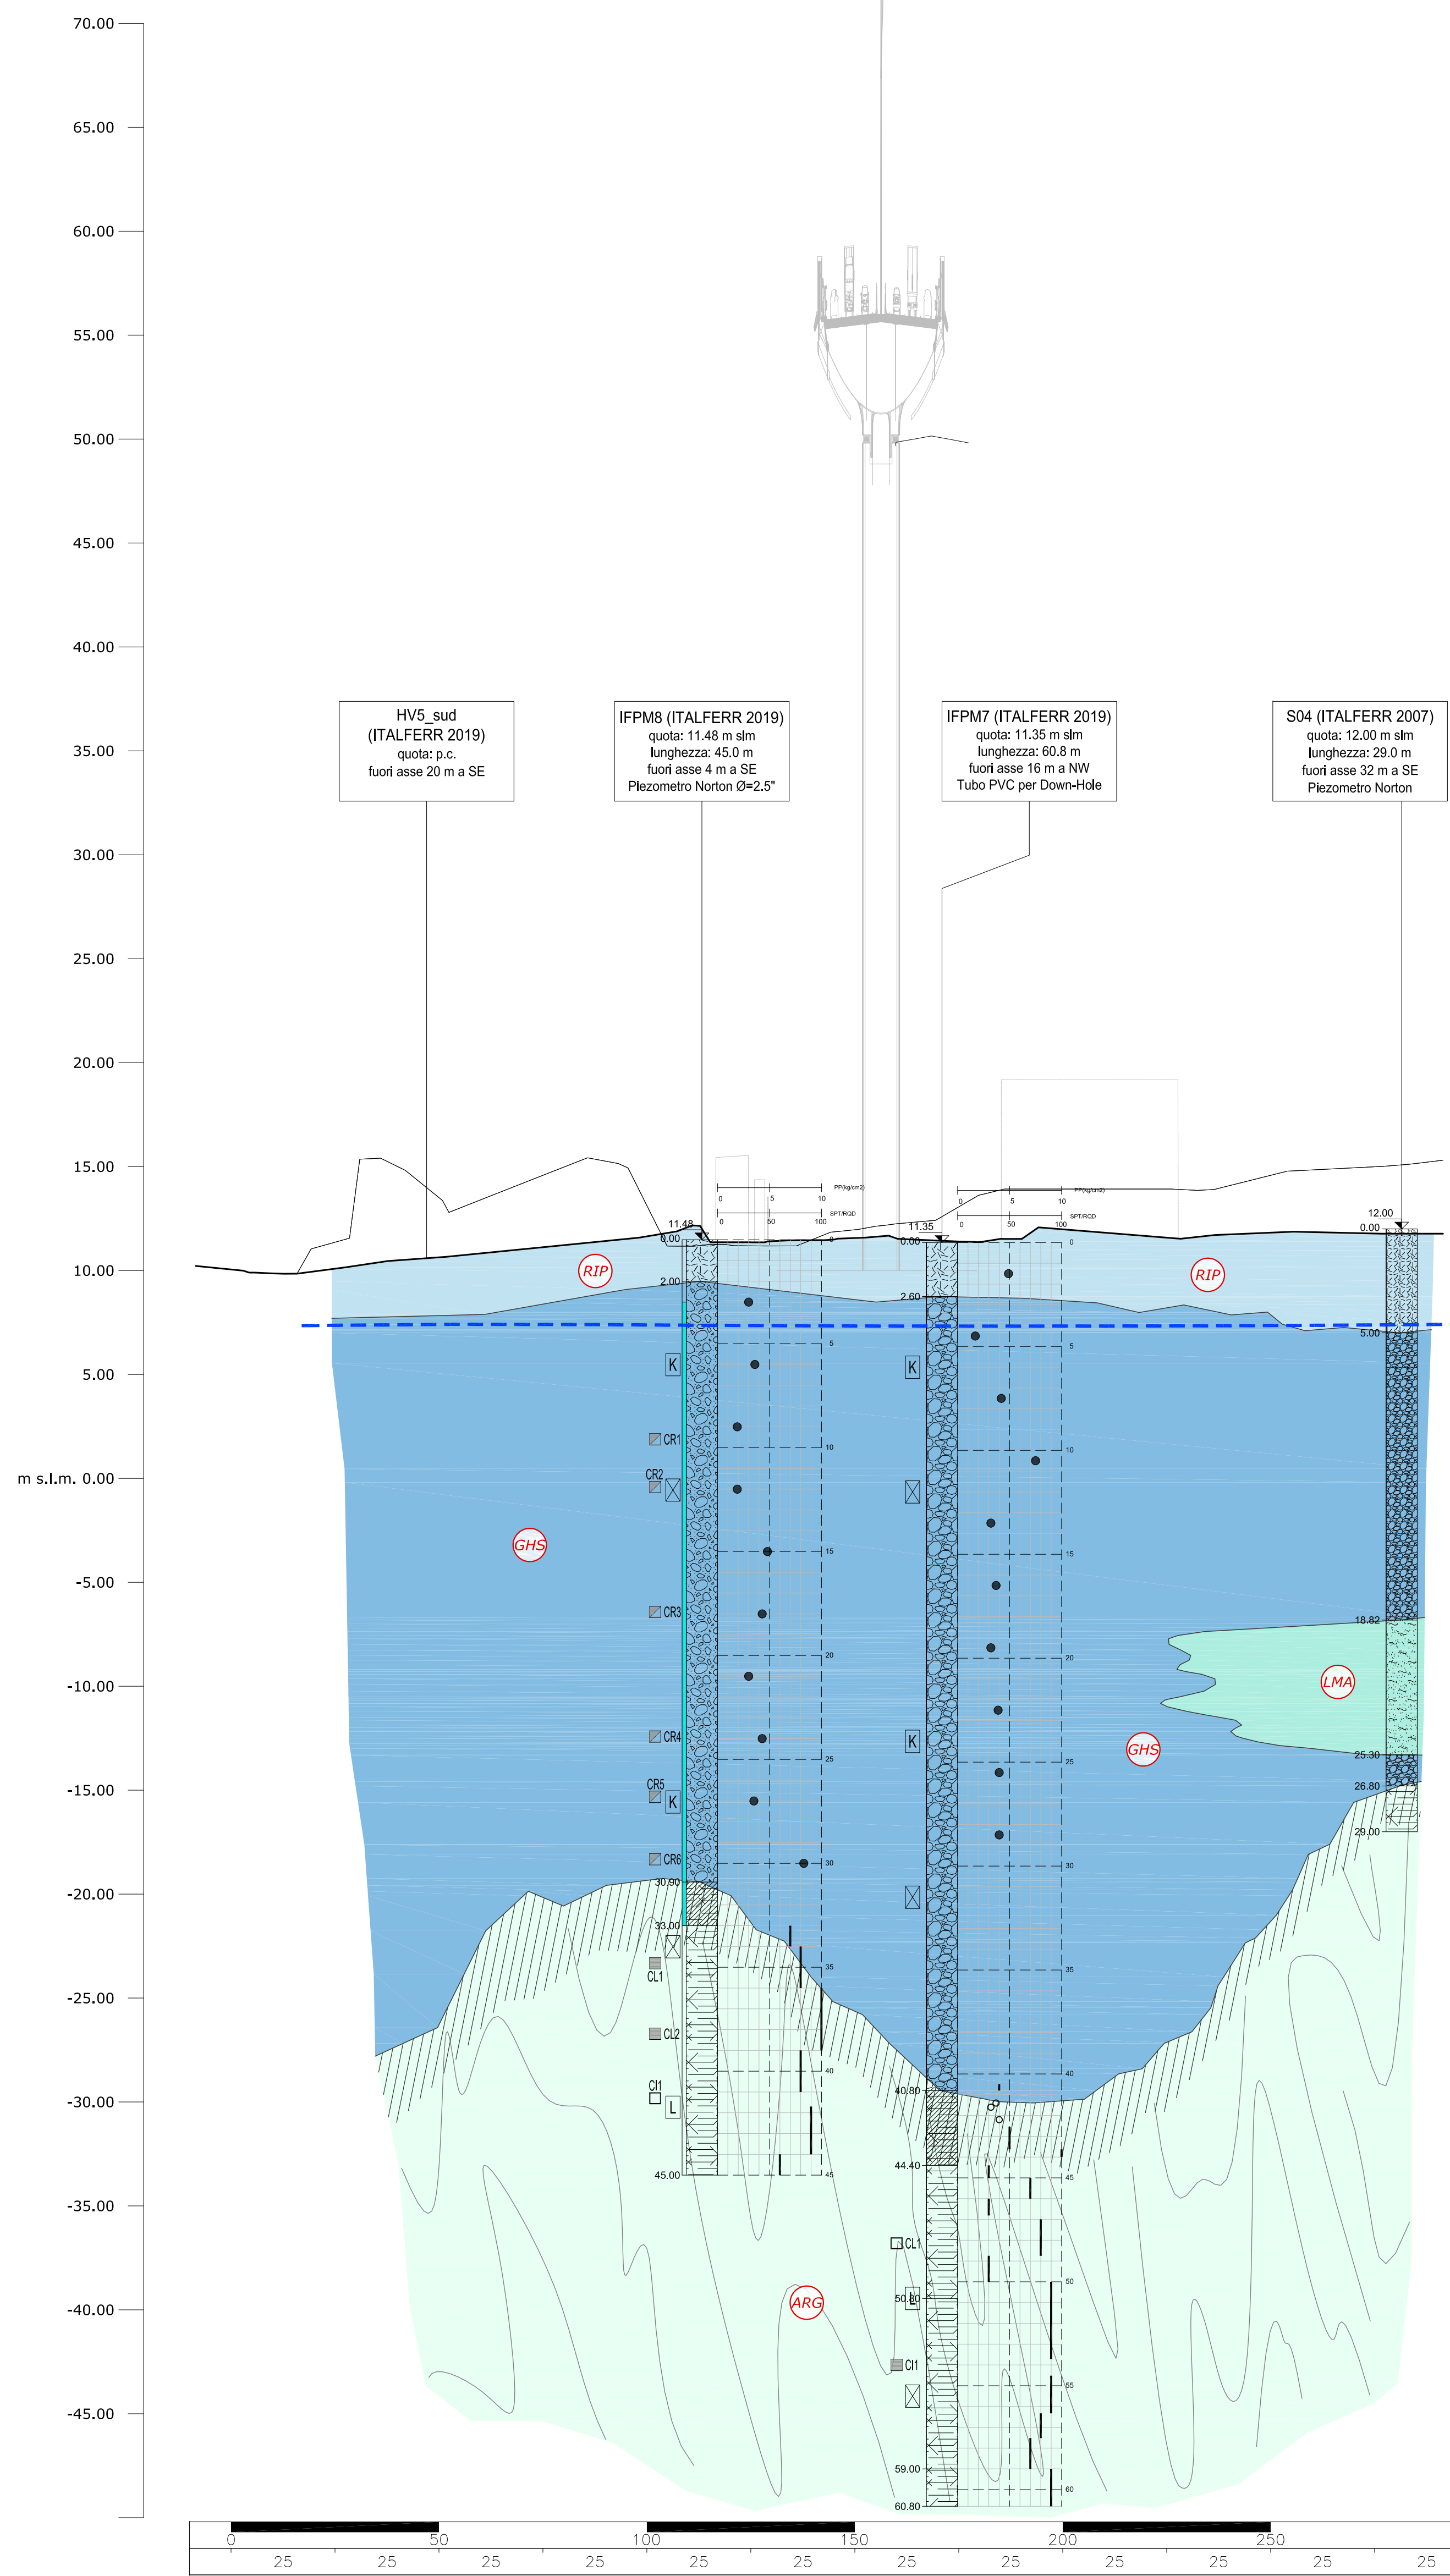

SEZIONE GEOLOGICA TRASVERSALE B-B'

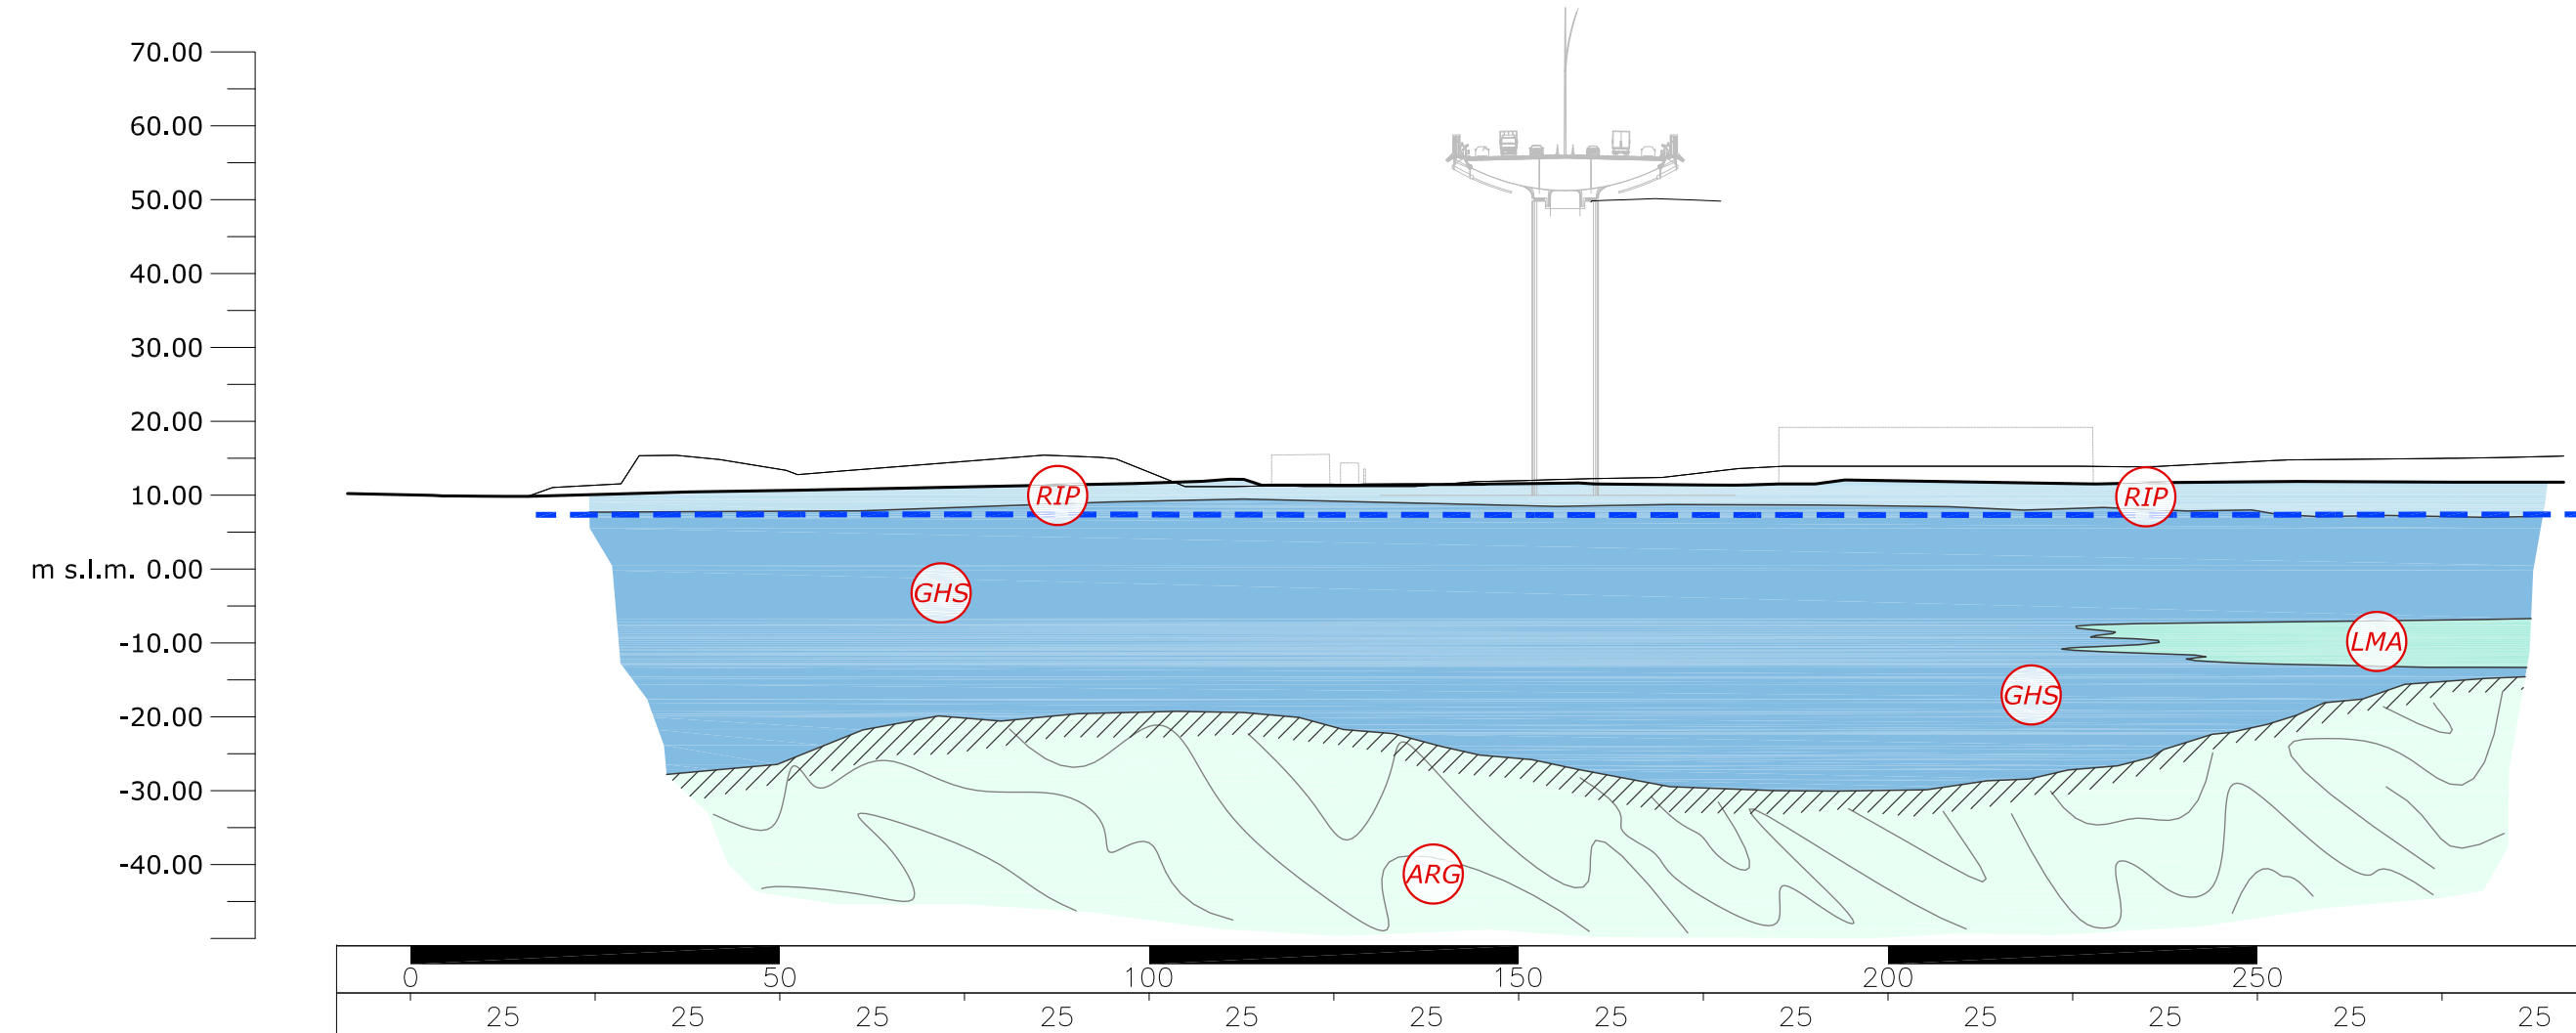

DESCRIZIONE		TIPO DI PERMEABILITÀ		GRADO DI PERMEABILITÀ (m/s)					
COMPLESSO IDROGEOLOGICO	UNITÀ GEOLOGICA	Permeabile	Impermeabile	Crescente	10 ⁻¹	10 ⁻²	10 ⁻³	10 ⁻⁴	10 ⁻⁵

DESCRIZIONE		TIPO DI PERMEABILITÀ		GRADO DI PERMEABILITÀ (m/s)					
COMPLESSO IDROGEOLOGICO	UNITÀ GEOLOGICA	Permeabile	Impermeabile	Crescente	10 ⁻¹	10 ⁻²	10 ⁻³	10 ⁻⁴	10 ⁻⁵

SIMBOLOGIA

Elementi strutturali e tettonici

- Limite stratigrafico
- Contatto tettonico, a tratteggio se presunto
- Sovrascorrimento, a tratteggio se presunto


Sovrassegnati alle formazioni di substrato

- Porzione sommitale di substrato alterata (cappellaccio)
- Zone cataclastiche e/o porzioni di ammasso intensamente disturbate e fratturate

Elementi idrogeologici

- Linea piezometrica (da dati di monitoraggio piezometrico gennaio 2019)

INDAGINI GEOGNOSTICHE

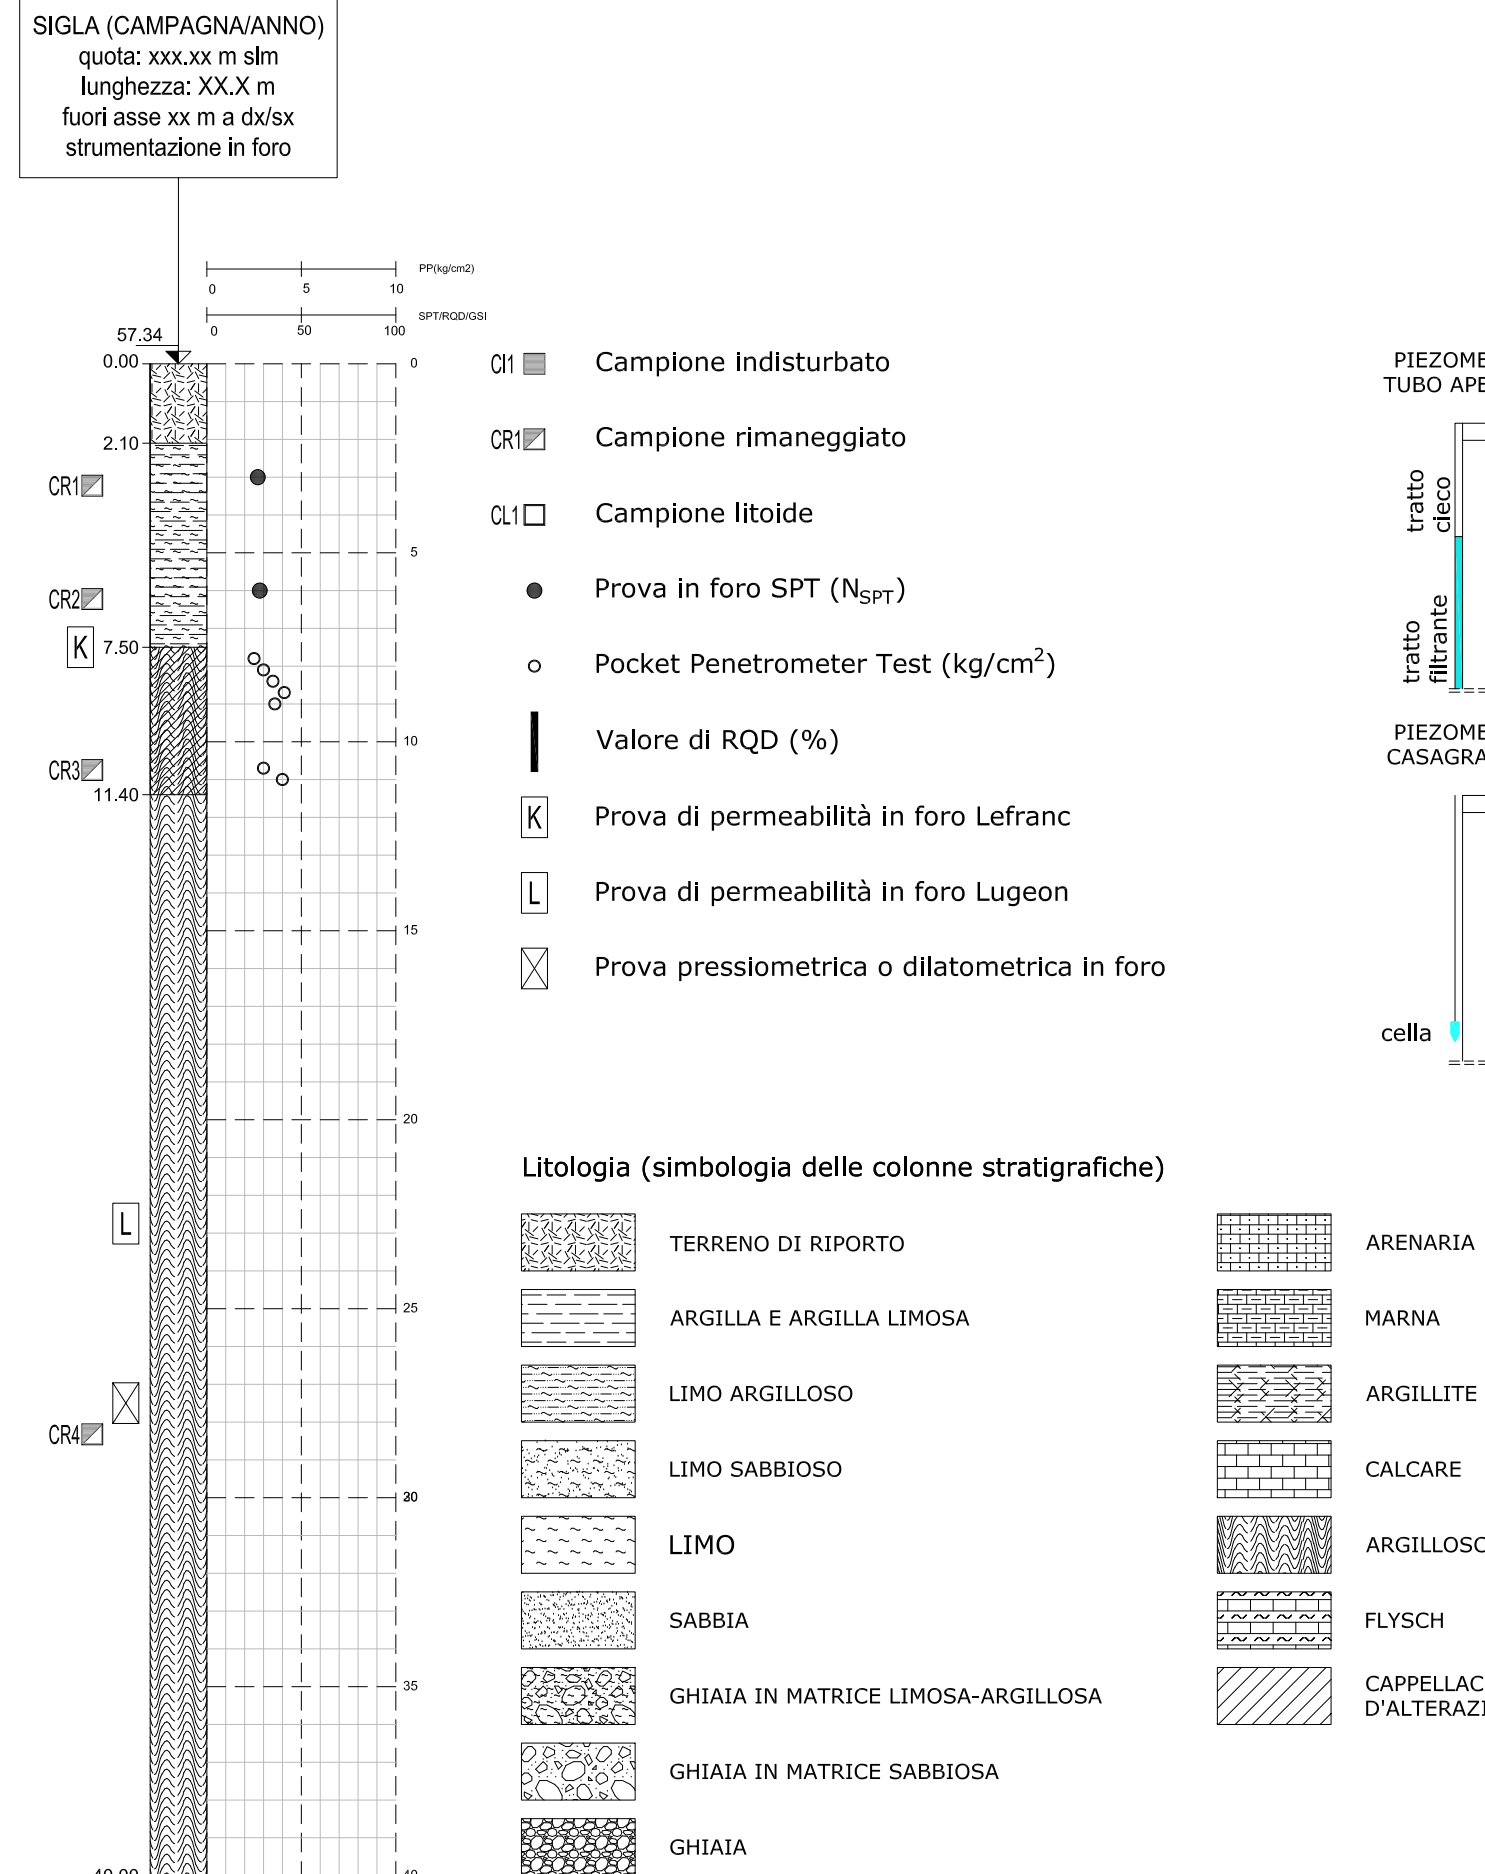

DESCRIZIONE		CODICE
- CARTA GEOLOGICA/GEOMORFOLOGICA TAV. 1		- NG1200E69G7GE0001C01A
- CARTA GEOLOGICA/GEOMORFOLOGICA TAV. 2		- NG1200E69G7GE0001C02A

NOTE	
- NOTA1: PER L'UBICAZIONE IN PIANTE DELLA TRACCA DELLE SEZIONI TRASVERSALI SI VEDANO GLI ELABORATI RELATIVI ALLA CARTA GEOLOGICA/GEOMORFOLOGICA	

